


ÚZEMNÝ PLÁN OBCE KORYTÁRKY

ZMENY A DOPLNKY č.3

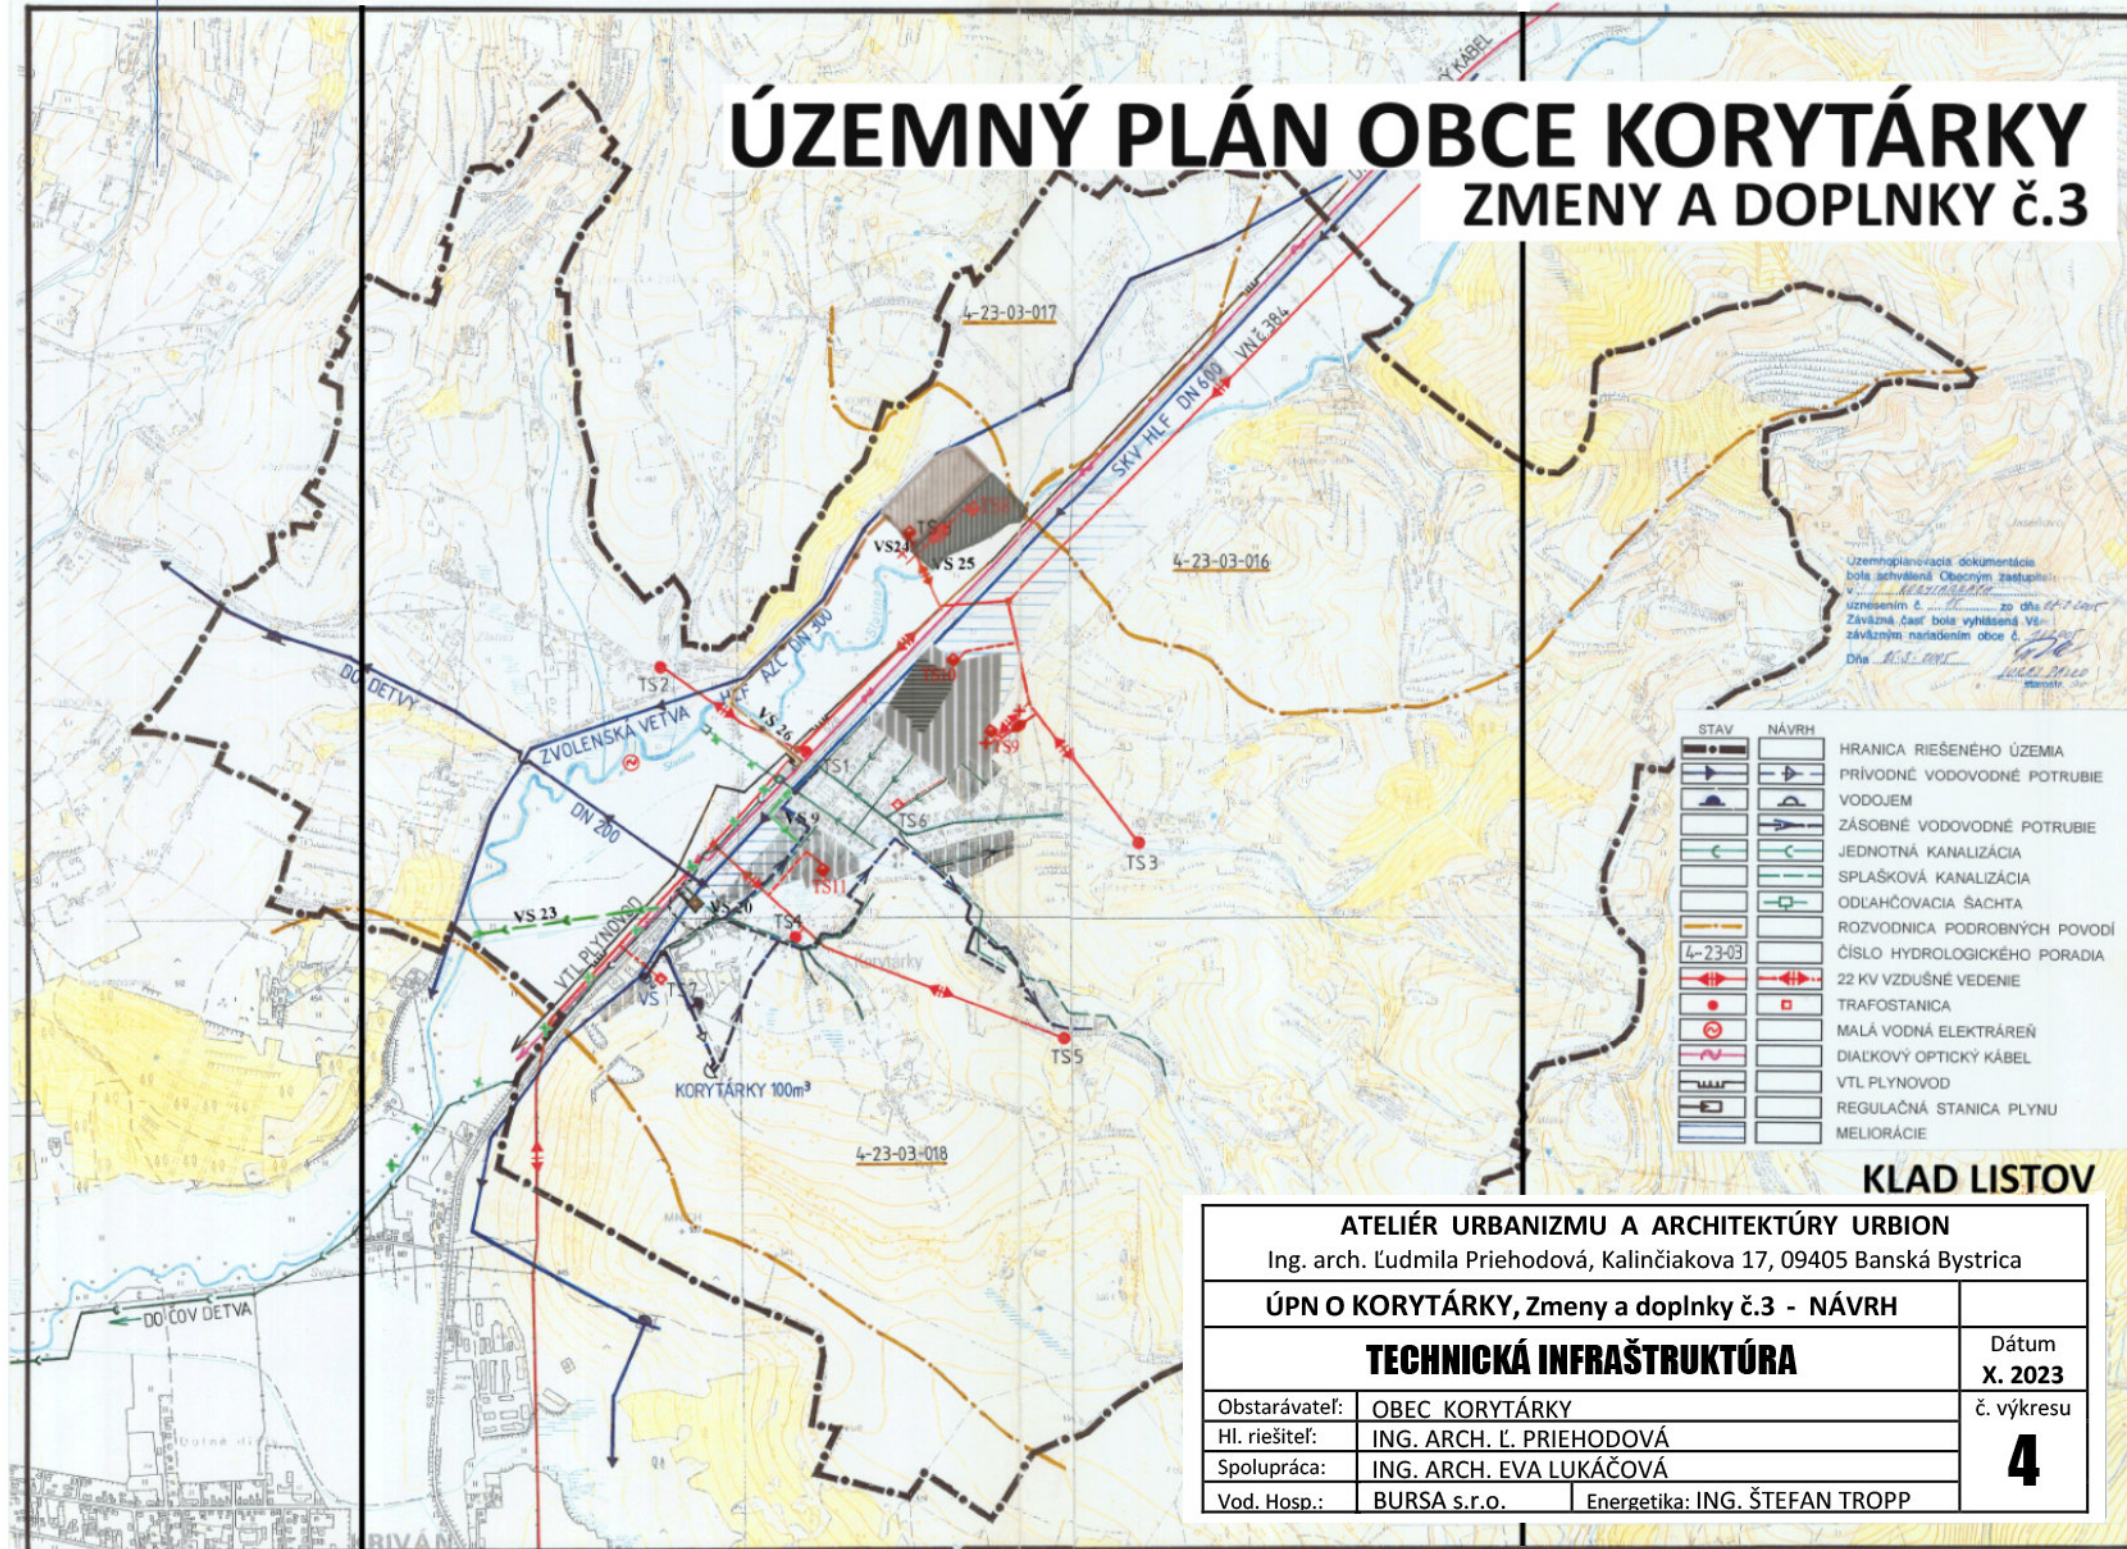

ATELIÉR URBANIZMU A ARCHITEKTÚRY URBION

Ing. arch. Ľudmila Priehodová, Kalinčiakova 17, 09405 Banská Bystrica

ÚPN O KORYTÁRKY, Zmeny a doplnky č.3 - NÁVRH

TECHNICKÁ INFRAŠTRUKTÚRA

Obstarávateľ: OBEC KORYTÁRKY

Hl. riešiteľ: ING. ARCH. Ľ. PRIEHODOVÁ

Spolupráca: ING. ARCH. EVA LUKÁČOVÁ

Vod. Hosp.: BURSA s.r.o.

Energetika: ING. ŠTEFAN TROPP

Dátum
X. 2023


č. výkresu

4

ÚZEMNÝ PLÁN OBCE KORYTÁRKY

ZMENY A DOPLNKY č. 3

STAV	NÁVRH	
		HRANICA RIEŠENÉHO ÚZEMIA
		PRÍVODNÉ VODOVODNÉ POTRUBIE
		VODOJEM
		ZÁSOBNÉ VODOVODNÉ POTRUBIE
		JEDNOTNÁ KANALIZÁCIA
		SPLAŠKOVÁ KANALIZÁCIA
		ODLAHČOVACIA ŠACHTA
		ROZVODNICA PODROBNÝCH POVODÍ
		ČÍSLO HYDROLOGICKÉHO PORADIA
		22 KV VZDUŠNÉ VEDENIE
		TRAFOSTANICA
		MALÁ VODNÁ ELEKTRÁREŇ
		DIAĽKOVÝ OPTICKÝ KÁBEL
		VTL PLYNOVOD
		REGULAČNÁ STANICA PLYNU
		MELIORÁCIE
		ČOV
		PLOCHA PRIEMYSLU
		OBSLUŽNÁ KOMUNIKÁCIA
		OCHRANNÉ PÁSMO
		VEREJNOPROSPEŠNÁ STAVBA
		PLOCHY ŠPORTU
		ZASTAVANÉ PLOCHY
		22 KV EL. KÁBLOVÉ VEDENIE
		ZÁPLAVOVÉ ÚZEMIE - 100 r. voda
		ZEMNÁ PROTIPOVODŇOVÁ HRÁDZA
		HRÁDZOVÉ PRIEPUSTY
		NA ZRUŠENIE

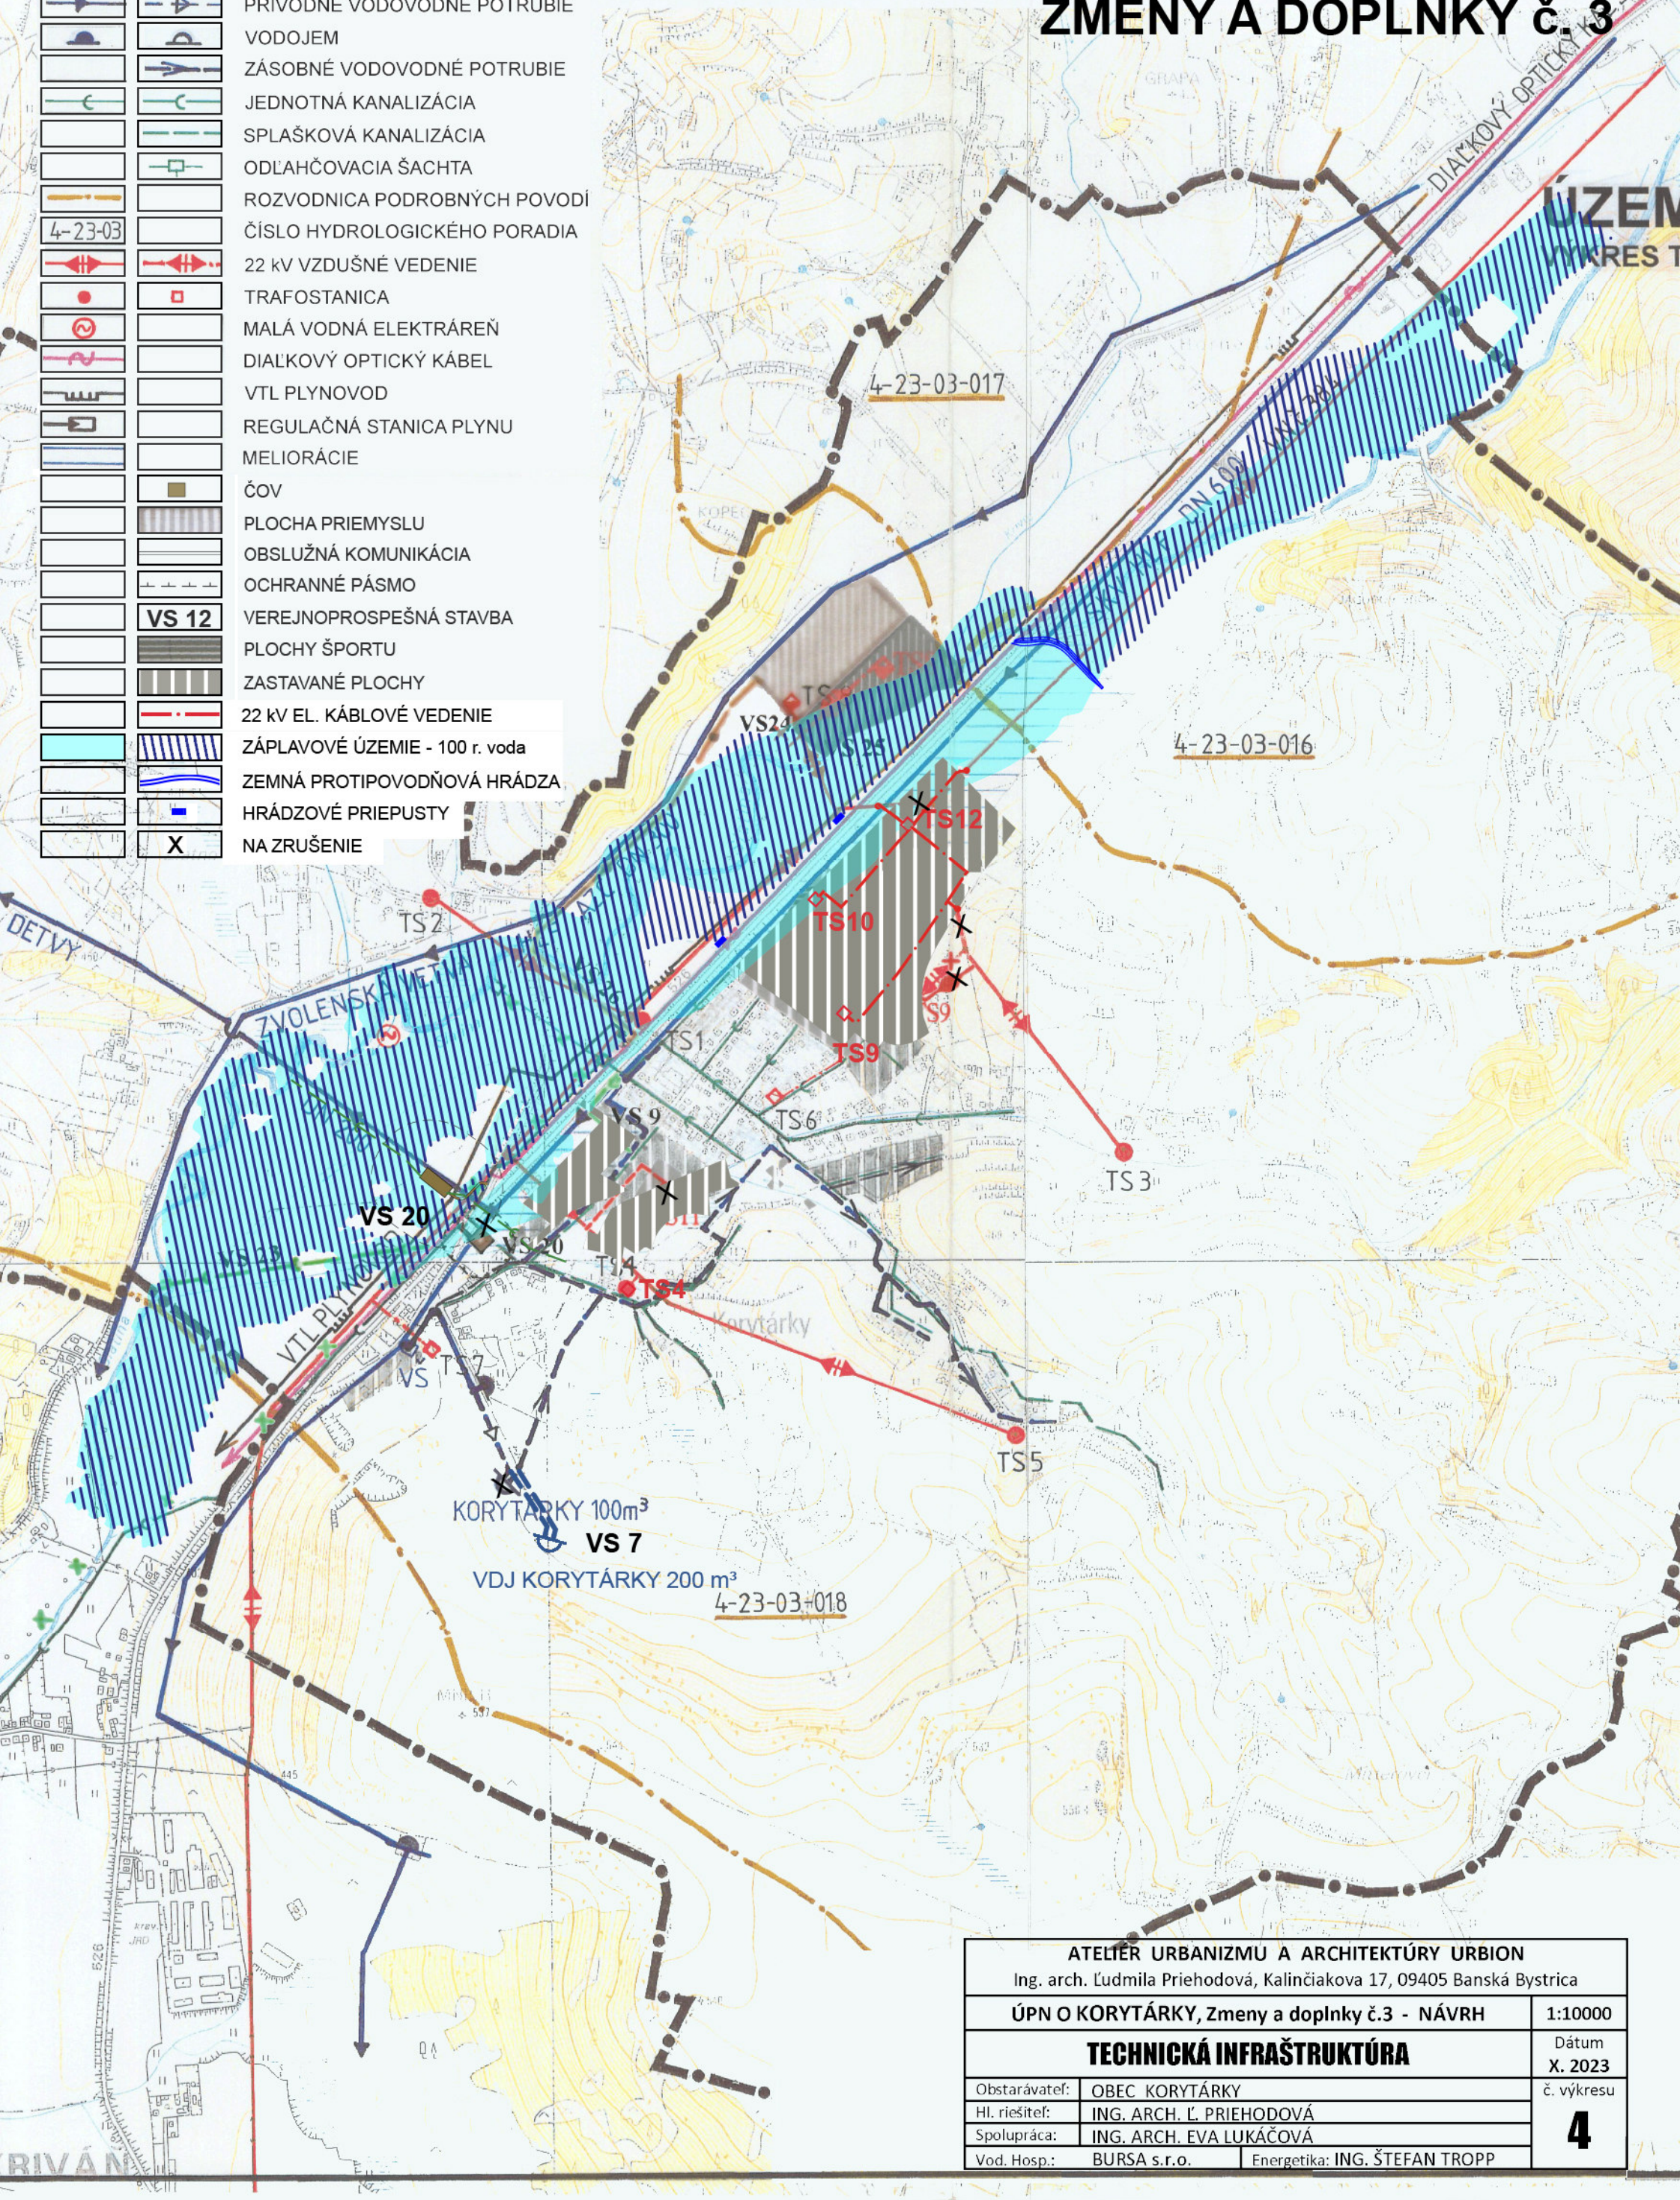

ATELIER URBANIZMU A ARCHITEKTÚRY URBION	
Ing. arch. Ľudmila Priehodová, Kalinčiakova 17, 09405 Banská Bystrica	
ÚPN O KORYTÁRKY, Zmeny a doplnky č.3 - NÁVRH	1:10000
TECHNICKÁ INFRAŠTRUKTÚRA	
Obstarávateľ:	OBEC KORYTÁRKY
Hl. riešiteľ:	ING. ARCH. Ľ. PRIEHODOVÁ
Spolupráca:	ING. ARCH. EVA LUKÁČOVÁ
Vod. Hosp.:	BURSA s.r.o.
Energetika:	ING. ŠTEFAN TROPP
Dátum	
X. 2023	
č. výkresu	
4	