


ÚZEMNÝ PLÁN OBCE KORYTÁRKY

ZMENY A DOPLNKY č.3

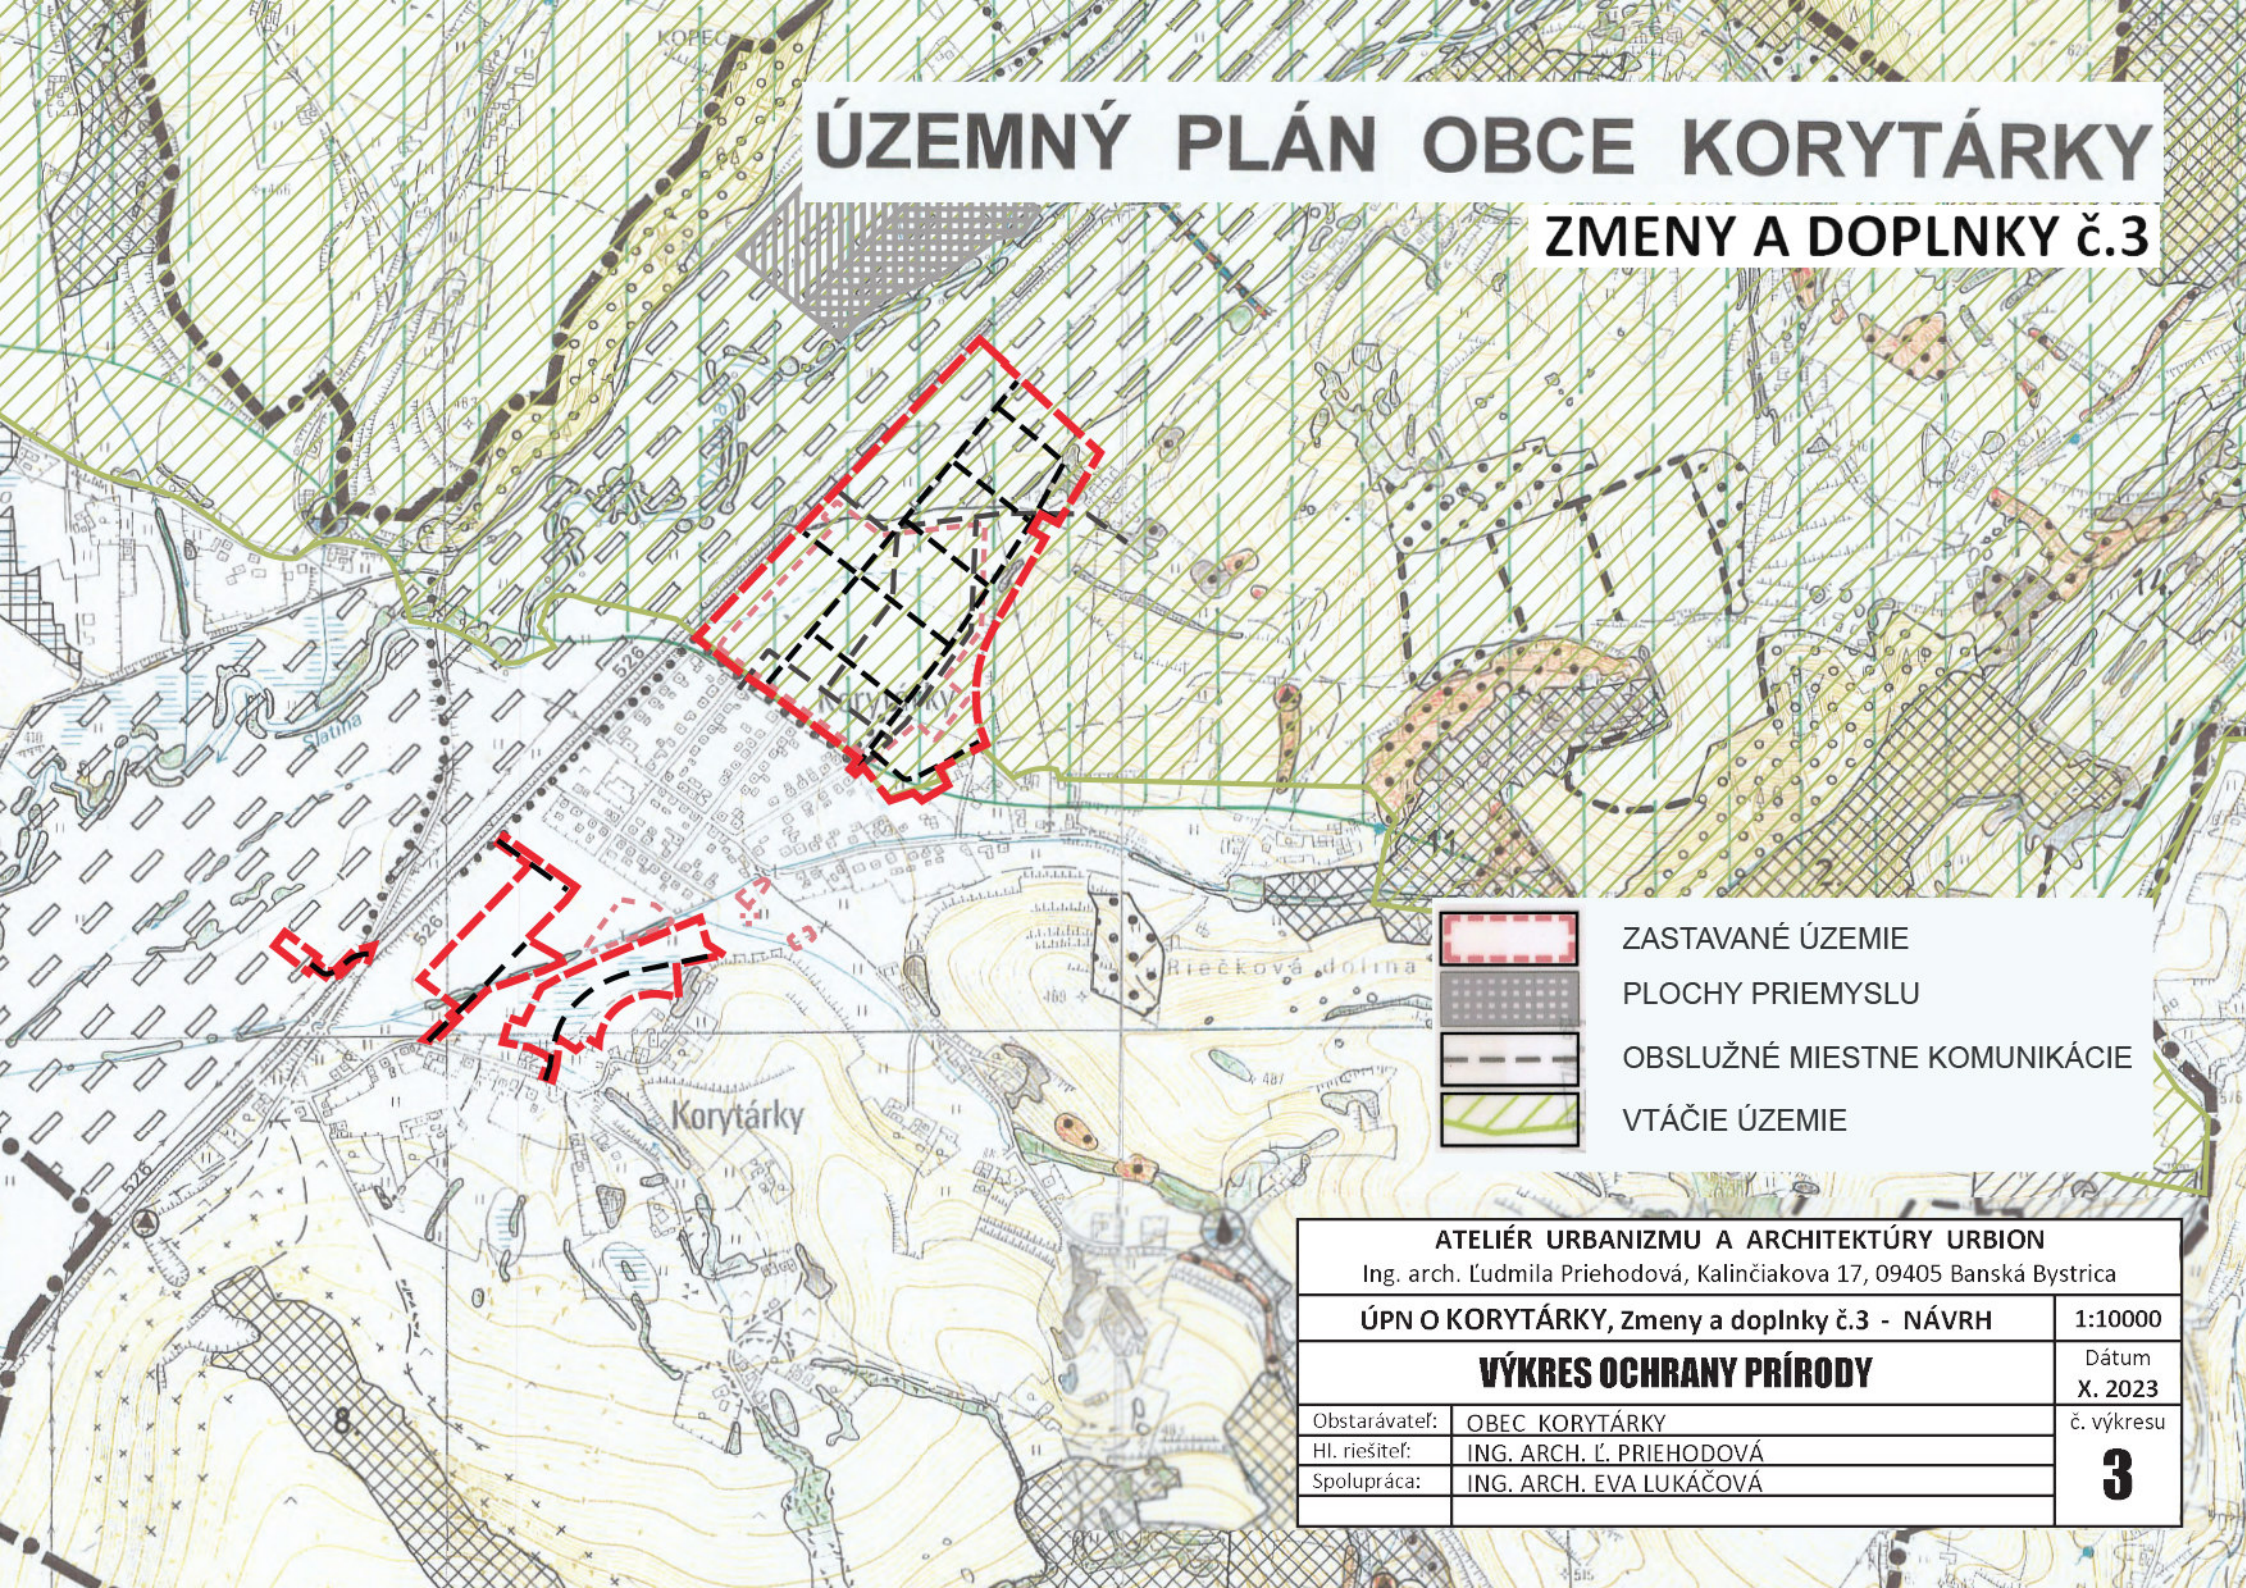

ZASTAVANÉ ÚZEMIE

PLOCHY PRIEMYSLU

OBSLUŽNÉ MIESTNE KOMUNIKÁCIE

VTÁČIE ÚZEMIE

ATELIÉR URBANIZMU A ARCHITEKTÚRY URBION

Ing. arch. Ľudmila Priehodová, Kalinčiakova 17, 09405 Banská Bystrica

ÚPN O KORYTÁRKY, Zmeny a doplnky č.3 - NÁVRH

1:10000

VÝKRES OCHRANY PRÍRODY

Dátum
X. 2023

Obstarávateľ: OBEC KORYTÁRKY

Hl. riešiteľ: ING. ARCH. Ľ. PRIEHODOVÁ

Spolupráca: ING. ARCH. EVA LUKÁČOVÁ

č. výkresu

3

ÚZEMNÝ PLÁN OBCE KORYTÁRKY

ZMENY A DOPLNKY č.3

ÚZEMNÝ PLÁN OBCE KORYTÁRKY

VÝKRES OCHRANY PŘÍRODY A TVORBY KRAJINY M 1:10 000

LEGENDA:

STAV	NÁVRH	
		HRANICA RIEŠENÉHO ÚZEMIA
		REGIONÁLNY BIOKORIDOR NIVA RIEKY SLATINY
		LOKÁLNE BIOCENTRUM NA LPF
1.		LESÍK ZLATNO
2.		RIEČKOVA
3.		JAGODOV VRCH
4.		JASEŇOVA
		LOKÁLNE BIOCENTRUM NA PPF
5.		KOJÁROV VRCH
6.		POD KORYTÁRSKYM VRCHOM
7.		POD BYSTRÍANSKOU ŽABICOU
8.		MNICH
9.		POD MNÍCHOM
10.		POD MITTEROVCIAMI
11.		RIEČKOVÁ DOLINA
		GENOFONDOVO VÝZNAMNÁ PLOCHA
12.		LUKY ZLATNO
		EKOLOGICKY VÝZNAMNÝ SEGMENT KRAJINY
13.		NAD RIEČKOVOU DOLINOU
14.		PODIASEŇOVA
		OPATRENIA NA PPF – INTERAKČNÉ PRVKY:
		NDV (NELESNÁ DREVINNÁ VEGETÁCIA) PRIRODZENÁ
		NDV POLOPRIRODZENÁ
		NDV S NEVHODNÝM DRUHOVÝM ZLOŽENÍM
		ÚPLNÁ ZMENA DRUHOVÉHO ZLOŽENIA NDV
		ČIASTOČNÁ ZMENA DRUHOVÉHO ZLOŽENIA NDV
		VYSADBA STROMORADIA
		VYSADBA ALEJE
		VYSADBA PROTIEROZNEHO PASU
		ZALESNENIE DEGRADOVANÝCH PLOCH PPF
		ODSTRÁNENIE NALETIVÝCH DREVIN Z PASÍENKOV
		OPATRENIA NA LPF:
		ZMENA DRUHOVÉHO ZLOŽENIA PORASTU
		SANAČNÉ OPATRENIA:
		OCHRANNÝ VAL PROTI ZÁPLAVAM
		RETENČNÉ JAZIERKO STAV / NÁVRH
		LIKVIDÁCIA SKLÁDKY ODPADOV
		CHRÁNENÉ VŤAČIE ÚZEMIE POLANA



Uzemnoplanecký územný plán obce Korytárky
bola schválená Obecným zastupiteľstvom
v ...
uznesením č. ... zo dňa ...
Záväzná časť bola vyhlásená Vlasťou
záväzným nariadením obce č. ...
Dňa ...
Starosta obce



KLAD LISTOV

ATELIÉR URBANIZMU A ARCHITEKTÚRY URBION

Ing. arch. Ľudmila Priehodová, Kalinčiakova 17, 09405 Banská Bystrica

ÚPN O KORYTÁRKY, Zmeny a doplnky č.3 - NÁVRH

VÝKRES OCHRANY PŘÍRODY

Obstarávateľ:	OBEC KORYTÁRKY
Hl. riešiteľ:	ING. ARCH. Ľ. PRIEHODOVÁ
Spolupráca:	ING. ARCH. EVA LUKÁČOVÁ

Dátum
X. 2023

č. výkresu

3