


ÚZEMNÝ PLÁN OBCE KORYTÁRKY

ZMENY A DOPLNKY č.3

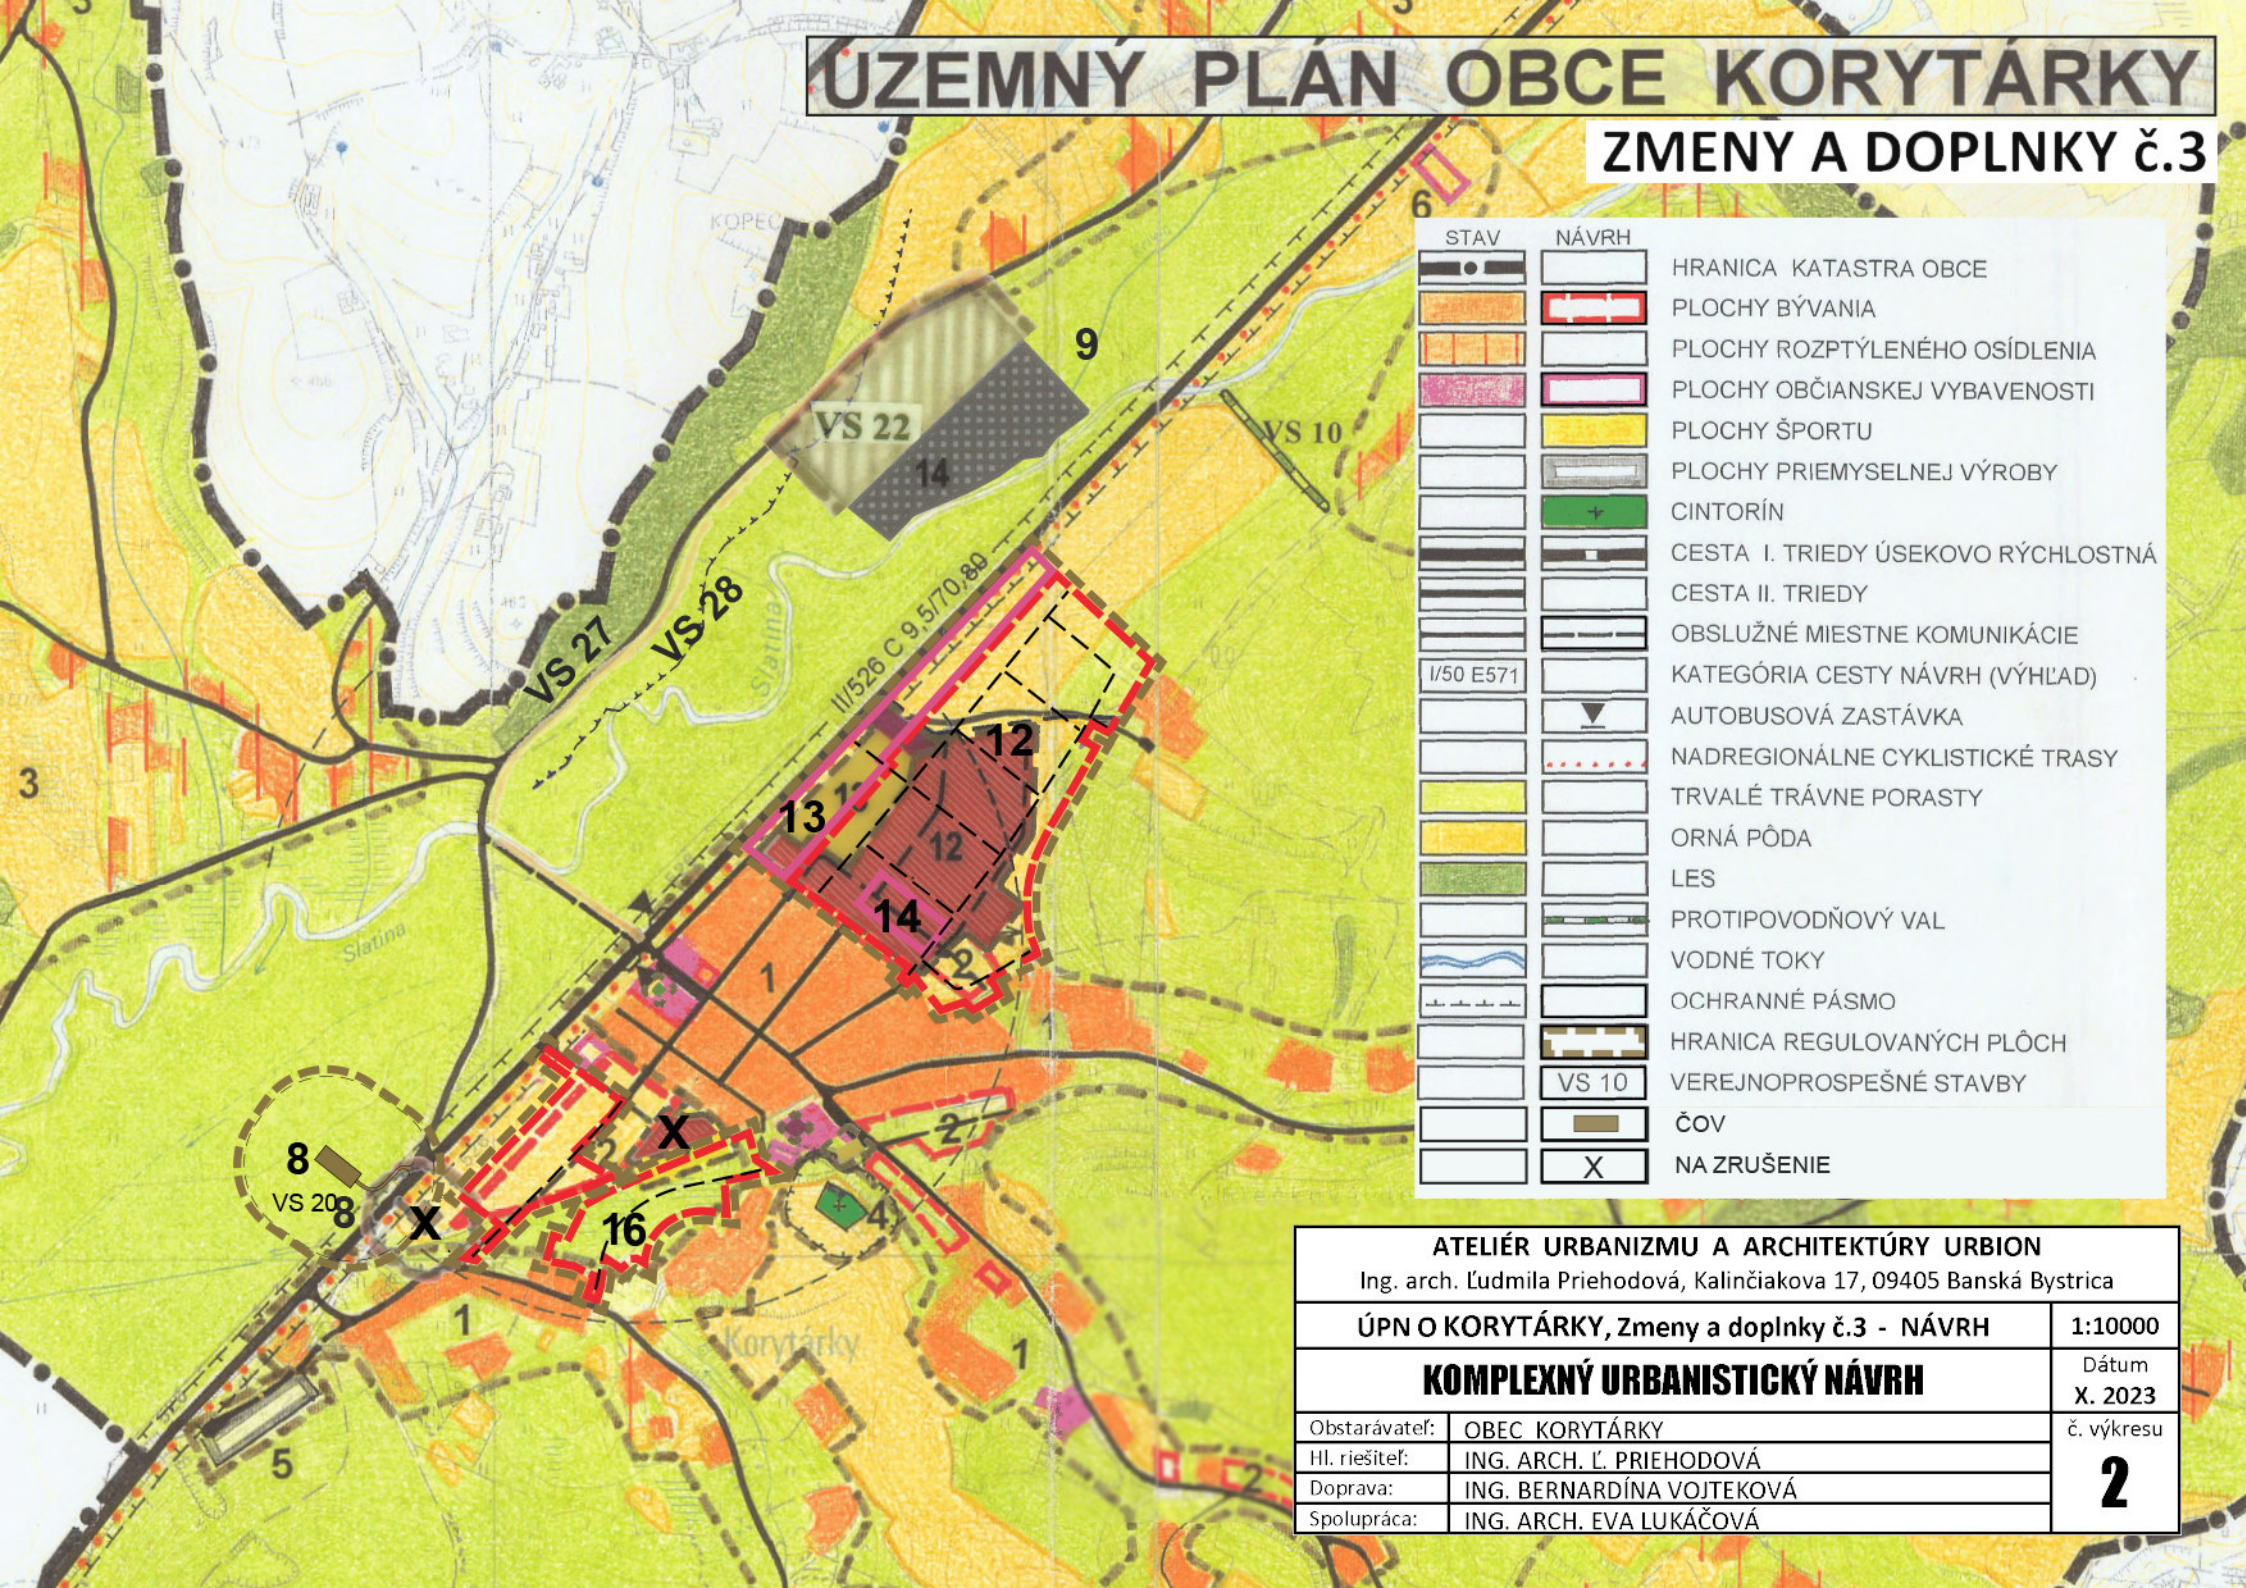

STAV	NÁVRH	
		HRANICA KATASTRA OBCE
		PLOCHY BÝVANIA
		PLOCHY ROZPTÝLENÉHO OSÍDLENIA
		PLOCHY OBČIANSKEJ VYBAVENOSTI
		PLOCHY ŠPORTU
		PLOCHY PRIEMYSELNEJ VÝROBY
		CINTORÍN
		CESTA I. TRIEDY ÚSEKOVY RÝCHLOSTNÁ
		CESTA II. TRIEDY
		OBSLUŽNÉ MIESTNE KOMUNIKÁCIE
		KATEGÓRIA CESTY NÁVRH (VÝHLAD)
		AUTOBUSOVÁ ZASTÁVKA
		NADREGIONÁLNE CYKLISTICKÉ TRASY
		TRVALÉ TRÁVNE PORASTY
		ORNÁ PÔDA
		LES
		PROTIPOVODŇOVÝ VAL
		VODNÉ TOKY
		OCHRANNÉ PÁSMO
		HRANICA REGULOVANÝCH PLÔCH
		VEREJNOPROSPEŠNÉ STAVBY
		ČOV
		NA ZRUŠENIE

ATELIÉR URBANIZMU A ARCHITEKTÚRY URBION

Ing. arch. Ľudmila Priehodová, Kalinčiakova 17, 09405 Banská Bystrica

ÚPN O KORYTÁRKY, Zmeny a doplnky č.3 - NÁVRH

1:10000

KOMPLEXNÝ URBANISTICKÝ NÁVRH

Dátum
X. 2023

Obstarávateľ: OBEC KORYTÁRKY

č. výkresu

Hl. riešiteľ: ING. ARCH. Ľ. PRIEHODOVÁ

Doprava: ING. BERNARDÍNA VOJTEKOVÁ

Spolupráca: ING. ARCH. EVA LUKÁČOVÁ

2

ÚZEMNÝ PLÁN OBCE KORYTÁRKY

ZMENY A DOPLNKY č.3

ÚZEMNÝ
KOMPLEXNÝ
VÝVOJ



Územnoplánovacia dokumentácia
bola schválená Obecným zastupiteľstvom
v zmysle § 30 ods. 2 písm. a) zákona č. 369/2004 Z.z.
o územnom plánovaní a stavebnom poriadku (Stavebný zákon)
Záväzná časť bola vyhlásená Všeobecne
záväzným nariadením obce č. 1/2023
Dňa 15.3.2023
Ing. arch. Ľudmila Priehodová
starostka obce

STAV	NÁVRH	
		HRANICA KATASTRA OBCE
		PLOCHY BÝVANIA
		PLOCHY ROZPTÝLENÉHO OSÍDLENIA
		PLOCHY OBČIANSKEJ VYBAVENOSTI
		PLOCHY ŠPORTU
		PLOCHY PRIEMYSELNEJ VÝROBY
		CINTORÍN
		CESTA I. TRIEDY ÚSEKOV RÝCHLOSTNÁ
		CESTA II. TRIEDY
		OBSLUŽNÉ MIESTNE KOMUNIKÁCIE
		KATEGÓRIA CESTY NÁVRH (VÝHLAD)
		AUTOBUSOVÁ ZASTÁVKA
		NADREGIONÁLNE CYKLISTICKÉ TRASY
		TRVALÉ TRÁVNE PORASTY
		ORNÁ PŮDA
		LES
		PROTIPOVODŇOVÝ VAL
		VODNÉ TOKY
		OCHRANNÉ PÁSMO
		HRANICA REGULOVANÝCH PLOCH
		VEREJNOPROSPEŠNÉ STAVBY

KLAD LISTOV

ATELIÉR URBANIZMU A ARCHITEKTÚRY URBION

Ing. arch. Ľudmila Priehodová, Kalinčiakova 17, 09405 Banská Bystrica

ÚPN O KORYTÁRKY, Zmeny a doplnky č.3 - NÁVRH

KOMPLEXNÝ URBANISTICKÝ NÁVRH

Dátum
X. 2023

č. výkresu

2

Obstarávateľ:	OBEC KORYTÁRKY
Hl. riešiteľ:	ING. ARCH. Ľ. PRIEHODOVÁ
Doprava:	ING. BERNARDÍNA VOJTEKOVÁ
Spolupráca:	ING. ARCH. EVA LUKÁČOVÁ

ATELIÉR URBANIZMU, ARCHITEKTÚRY A DESIGNU
ING. ARCH. PRIEHODOVÁ ĽUDMILA, SKUTECKÉHO 21, 974 01 BANSKÁ BYSTRICA, TEL/FAX: 048/ 414 85 88

ÚPN OBCE KORYTÁRKY

KOMPLEXNÝ URBANISTICKÝ NÁVRH

M 1:10 000

HLAVNÝ PROJEKTANT
ING. ARCH. PRIEHODOVÁ

OCHRANA A TVORBA KRAJINY
ING. PETER SLÁDEK

DOPRAVA
ING. B. VOJTEKOVÁ

DÁTUM
FEBRUÁR 2005

2