

ÚZEMNÝ PLÁN OBCE KORYTÁRKY

ZMENY A DOPLNKY č.3

LEGENDA:

STAV NÁVRH

		HRANICA OKRESOV
		HRANICA KATASTRA OBCE
		PLOCHY BÝVANIA
		PLOCHY ROZPTÝLENÉHO OSÍDLENIA
		PLOCHY PRIEMYSELNEJ VÝROBY A SKLADOV
		ZARIADENIA POĽNOHOSPODÁRSKEJ VÝROBY
		PLOCHY REKREÁCIE A CESTOVNÉHO RUCHU
		REKREAČNÉ PRIESTORY
		CESTA I. TRIEDY ÚSEKOV RÝCHLOSTNÁ
		CESTA II. TRIEDY
		KATEGÓRIA CESTY NÁVRH (VÝHLAD)
		MIMOÚROVNŇOVÁ KRIŽOVATKA
		NADREGIONÁLNE CYKLISTICKÉ TRASY
		VYSOKORÝCHLOSTNÁ TRAŤ (VRT)
		MAGISTRÁLNA (HLAVNÁ) ŽELEZIČNICA TRAŤ
		VEĽKÉ ZDROJE ZNEČISTENIA
		SKLÁDKY KOMUNÁLNEHO ODPADU
		VODNÁ NÁDRŽ
		HRANICA CHRÁNENEJ VODOHOSPODÁRSKEJ OBLASTI
		PHO ZDROJOV PITNÝCH VÔD 2°
		PHO ZDROJOV PITNÝCH VÔD 3°
		HRANICA CHKO
		NÁRODNÁ PRÍRODNÁ REZERVÁCIA
		PRÍRODNÁ REZERVÁCIA
		CHRÁNENÝ AREÁL
		PRÍRODNÁ PAMIATKA
		BIOSFÉRICKÁ REZERVÁCIA
		OCHRANNÉ LESY
		PAMIATKOVÁ ZÓNA
		POVRCHOVÝ ZDROJ PITNEJ VODY
		ZDROJ VODY (MINERÁLNEJ, GEOTERMÁLNEJ)
		HLAVNÉ SKUPINOVÉ PRIVÁDZAČE PITNEJ VODY
		VODOJEM
		ČERPACIA STANICA
		ÚPRAVNÁ VODY
		ELEKTRICKÉ VEDENIE VVN 400kV
		PRODUKTOVOD
		VTL PLYNOVOD 4,0 MPa
		CHRÁNENÉ VTÁČIE ÚZEMIE POĽANA



Územnoplánovacia dokumentácia
bola schválená Obecným zastupiteľstvom

v ... zo dňa ...

uznesením č. ...

Záväzná časť bola vyhlásená Všeobecne

záväzným nariadením obce č. ...

Dňa ...

starosta obce

KLAD LISTOV

ATELIÉR URBANIZMU A ARCHITEKTÚRY URBION

Ing. arch. Ľudmila Priehodová, Kalinčiakova 17, 09405 Banská Bystrica

ÚPN O KORYTÁRKY, Zmeny a doplnky č.3 - Návrh

ŠIRŠIE VZŤAHY

Obstarávateľ: OBEC KORYTÁRKY

Hl. riešiteľ: Ing. arch. Ľ. PRIEHODOVÁ

Spolupráca: Ing. arch. Eva LUKÁČOVÁ

Dátum

X. 2023

č. výkresu


1

ÚZEMNÝ PLÁN OBCE KORYTÁRKY

ZMENY A DOPLNKY Č.3

LEGENDA:

STAV	NÁVRH	
		HRANICA OKRESOV
		HRANICA KATASTRA OBCE
		PLOCHY BÝVANIA
		PLOCHY ROZPTÝLENÉHO OSÍDLENIA
		PLOCHY PRIEMYSELNEJ VÝROBY A SKLADOV
		ZARIADENIA POĽNOHOSPODÁRSKEJ VÝROBY
		PLOCHY REKREAČIE A CESTOVNÉHO RUCHU
		REKREAČNÉ PRIESTORY
		CESTA I. TRIEDY ÚSEKOV RÝCHLOSTNÁ
		CESTA II. TRIEDY
		KATEGÓRIA CESTY NÁVRH (VÝHLAD)
		MIMOÚROVNŇOVÁ KRIŽOVATKA

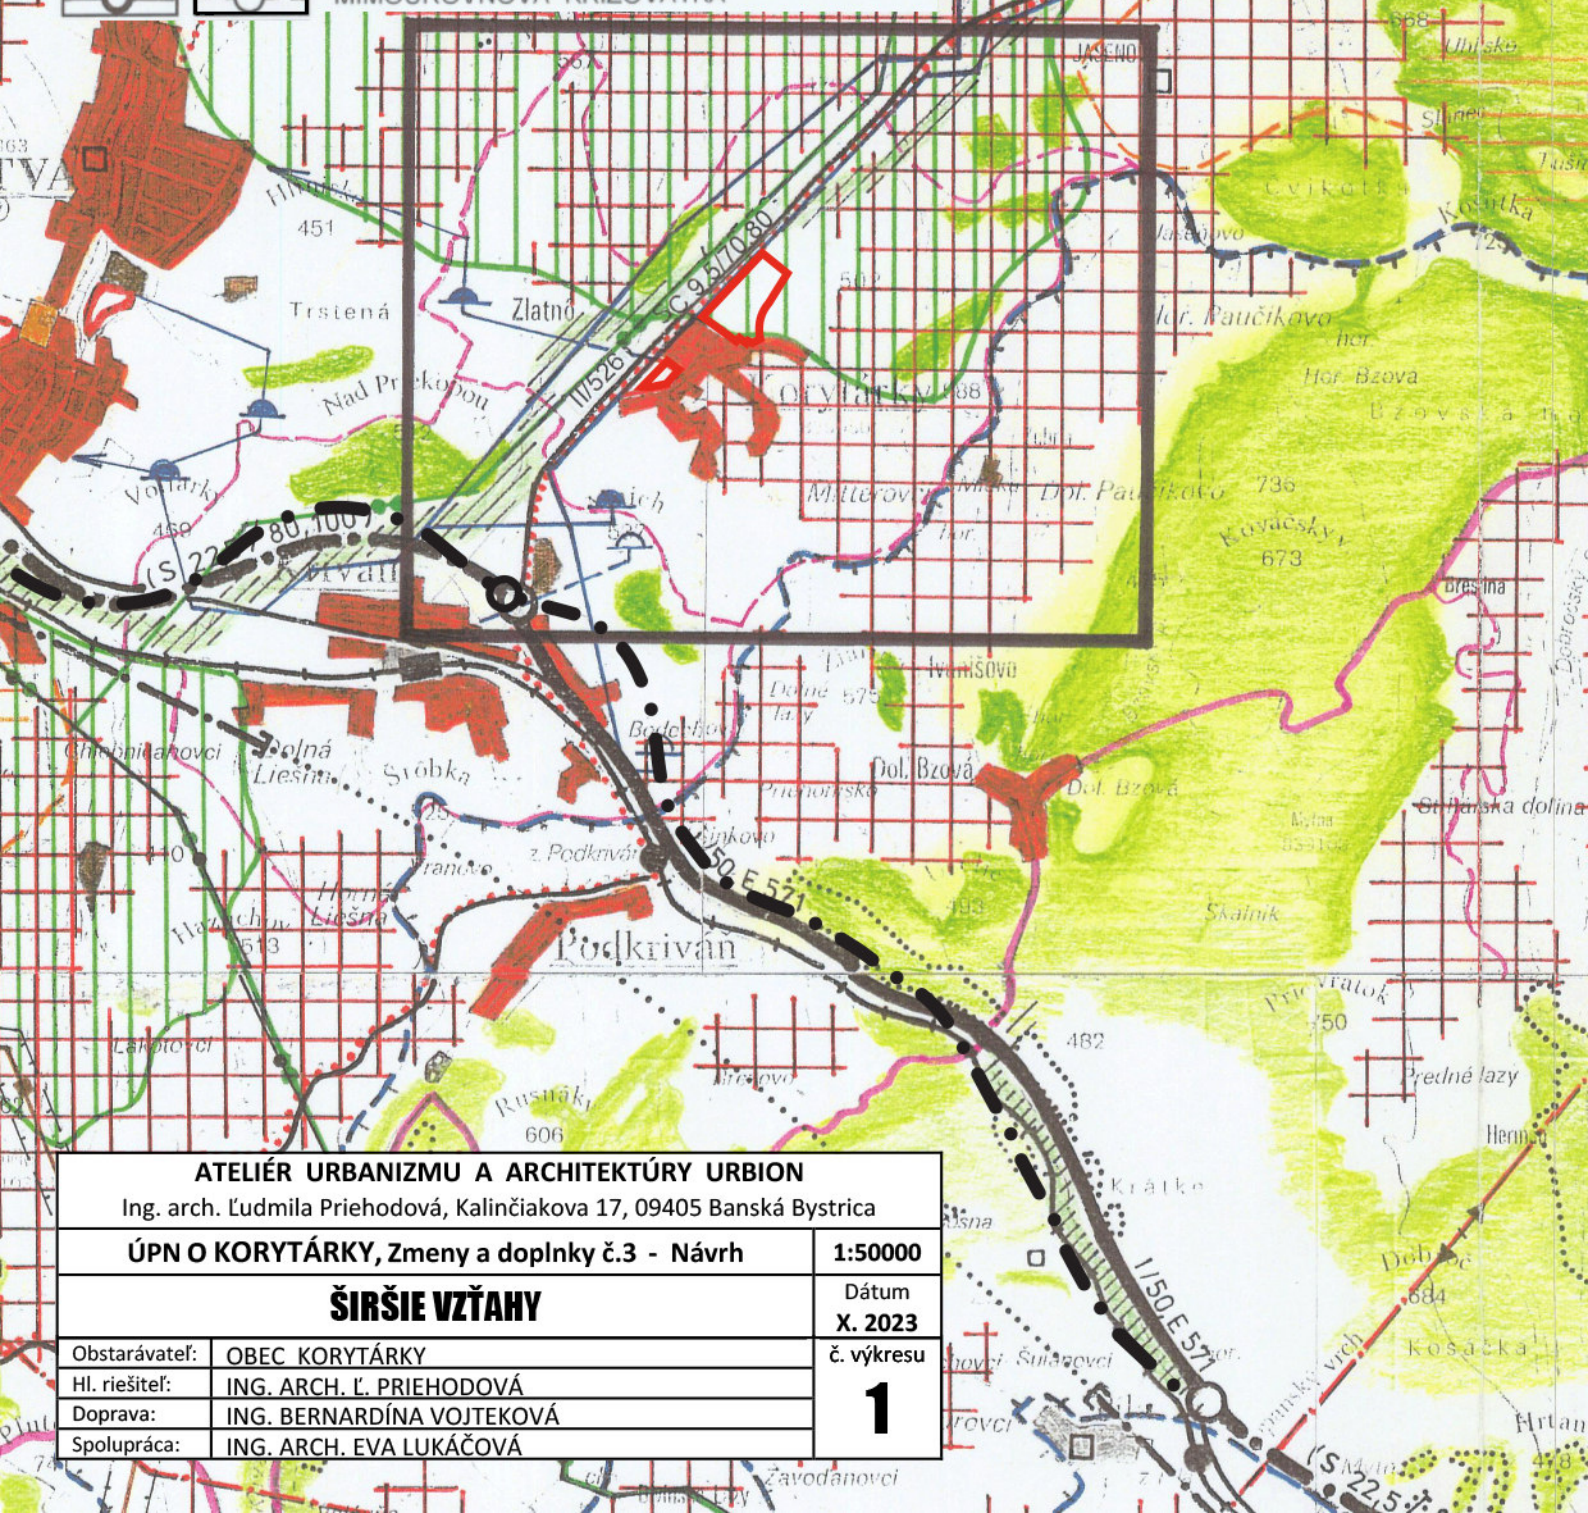

ATELIÉR URBANIZMU A ARCHITEKTÚRY URBION

Ing. arch. Ľudmila Priehodová, Kalinčiakova 17, 09405 Banská Bystrica

ÚPN O KORYTÁRKY, Zmeny a doplnky č.3 - Návrh

1:50000

ŠIRŠIE VZŤAHY

Dátum
X. 2023

Obstarávateľ:	OBEC KORYTÁRKY
Hl. riešiteľ:	ING. ARCH. Ľ. PRIEHODOVÁ
Doprava:	ING. BERNARDÍNA VOJTEKOVÁ
Spolupráca:	ING. ARCH. EVA LUKÁČOVÁ

č. výkresu

1