
# SITUÁCIA
M 1:500

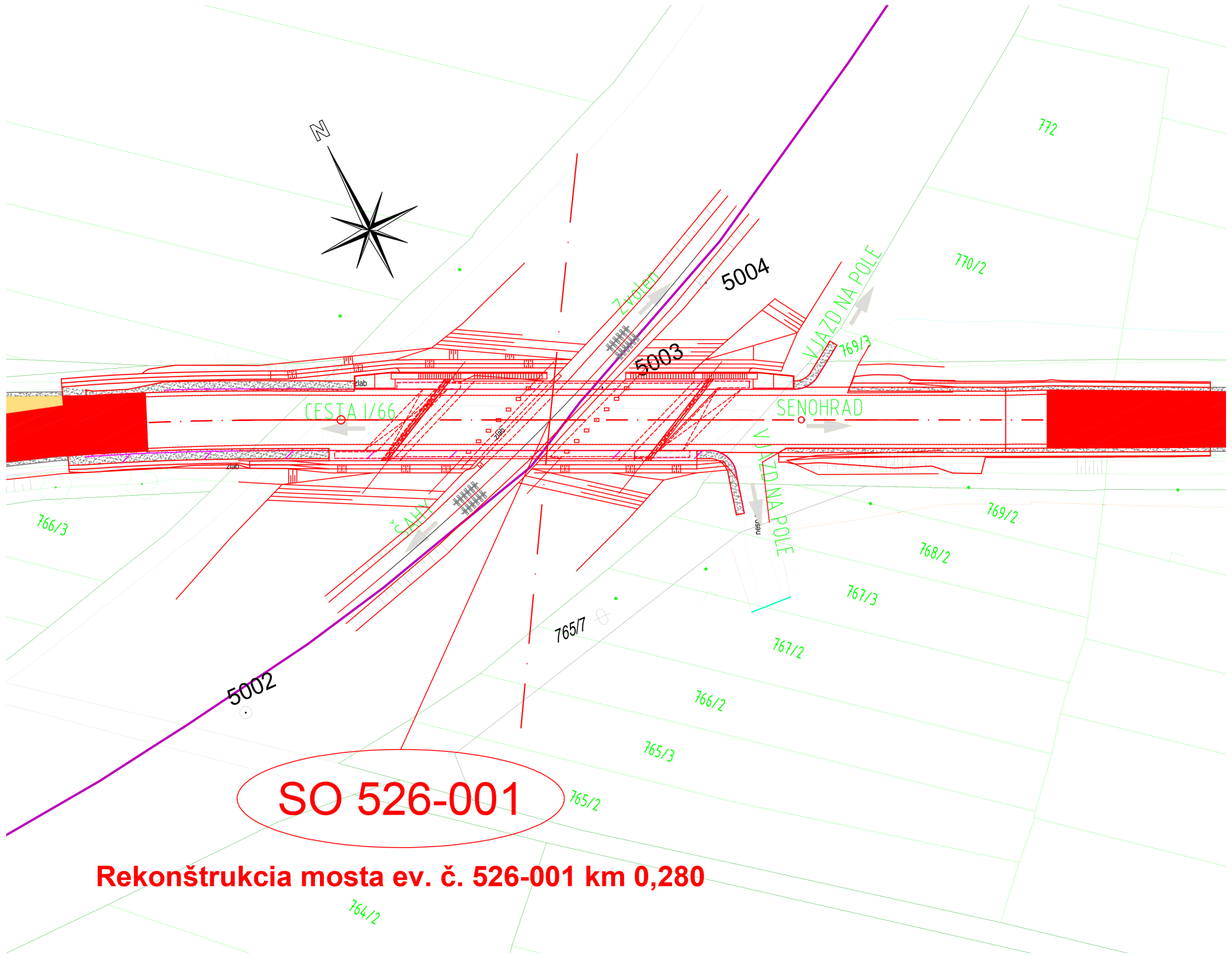


## SÚVISIACE PS a SO:

SO KA-526.01 Rekonštrukcia cesty II/526v km 0,000-16,108
SO KA-526.03 Cesta II/526 v km 0,000-16,108 - dopravné značenie trvalé
SO KA-526.04 Cesta II/526 v km 0,000-16,108 - dopravné opatrenia a značenie počas výstavby
SO 526-001.02 Rekonštrukcia mosta ev. č. 526-001 km 0,280 - úprava komunikácie

## LEGENDA PRE JESTVUJÚCI STAV:

### INŽ. SIETE:

- plyn VTL
- plyn STL
- plyn NTL
- VVN vedenie podzemné
- VVN vedenie nadzemné
- VN vedenie podzemné
- VN vedenie nadzemné
- NN vedenie podzemné
- NN vedenie vzdušné
- oznam. vedenie miestne podzemné
- oznam. vedenie miestne nadzemné
- oznam. vedenie diaľkové (DK)
- oznam. vedenie optické (OPT)
- kanalizácia všeobecne
- kanalizácia tlaková
- voda pitná
- voda úžitková

**Príloha 5. Situácia mostného objektu 526-001**
**(spracované podľa: „Rekonštrukcia ciest a mostov II/526 Devičie - Senohrad a II/527 Dobrá Niva - Senohrad, I. etapa - úseky v rámci okresu Krupina“, Podolcová, Macura, 2020)**
**1 : 500**

SÚRADNICOVÝ SYSTÉM: S-JTSK v realizácii JTSK
VÝŠKOVÝ SYSTÉM: BALT PO VYROVNANÍ

| | | |
|---|---|---|
| Zodpovedný projektant | Ing. Zuzana Podolcová | |
| GENERÁLNY PROJEKTANT | | |
| Zákazkové číslo: | 1915 | |

REMING CONSULT A.S.
Trnavská 27, 831 04 BRATISLAVA

| | | |
|---|---|---|
| Zodpovedný projektant objektu: | Ing. Vladimír Piták | |
| Navrhol – vypracoval: | Ing. Vladimír Piták | |
| Kontroloval: | Ing. Peter Vyšlan | |

REMING CONSULT A.S.
Trnavská 27, 831 04 BRATISLAVA

Kraj: Banskobystrický
Okres: Krupina

Investor – stavebník: Banskobystrický samosprávny kraj
Nám. SNP 23
974 01 Banská Bystrica

Stavba:
Rekonštrukcia ciest a mostov
II/526 Devičie - Senohrad a II/527 Dobrá Niva - Senohrad
I. etapa - úseky v rámci okresu Krupina
Časť B: Cesta II/526 od križovatky s cestou I/66 v ckm 0,000 po ckm 6,291

Názov SO: SO KA-526.001.01
Rekonštrukcia mosta ev.č. 526-001 km 0,280 - mostný objekt

Názov prílohy:
Situácia

| | |
|---|---|
| Stupeň – účel: | DSPRS |
| Zákazkové číslo: | 1915 |
| Dátum: | 10/2020 |
| Počet A4:: | 3xA4 |
| Mierka: | 1:500 |
| Číslo SO: | Súprava: |
| 526-001.01 | |
| Príloha: | |
| 2 | |