SITUÁCIA
M 1:500


SÚVISIACE PS a SO:

SO KA-526.01 Rekonštrukcia cesty II/526v km 0,000-16,108
SO KA-526.03 Cesta II/526 v km 0,000-16,108 - dopravné značenie trvalé
SO KA-526.04 Cesta II/526 v km 0,000-16,108 - dopravné opatrenia a značenie počas výstavby
SO 526-002.02 Rekonštrukcia mosta ev. č. 526-005 km 4,464 - úprava komunikácie

LEGENDA PRE EXISTUJÚCI STAV:

INŽ. SIETE:

- plyn VTL
- plyn STL
- plyn NTL
- VVN vedenie podzemné
- VVN vedenie nadzemné
- VN vedenie podzemné
- VN vedenie nadzemné
- NN vedenie podzemné
- NN vedenie vzdušné
- oznam. vedenie miestne podzemné
- oznam. vedenie miestne nadzemné
- oznam. vedenie diaľkové (DK)
- oznam. vedenie optické (OPT)
- kanalizácia všeobecne
- kanalizácia tlaková
- voda pitná
- voda úžitková

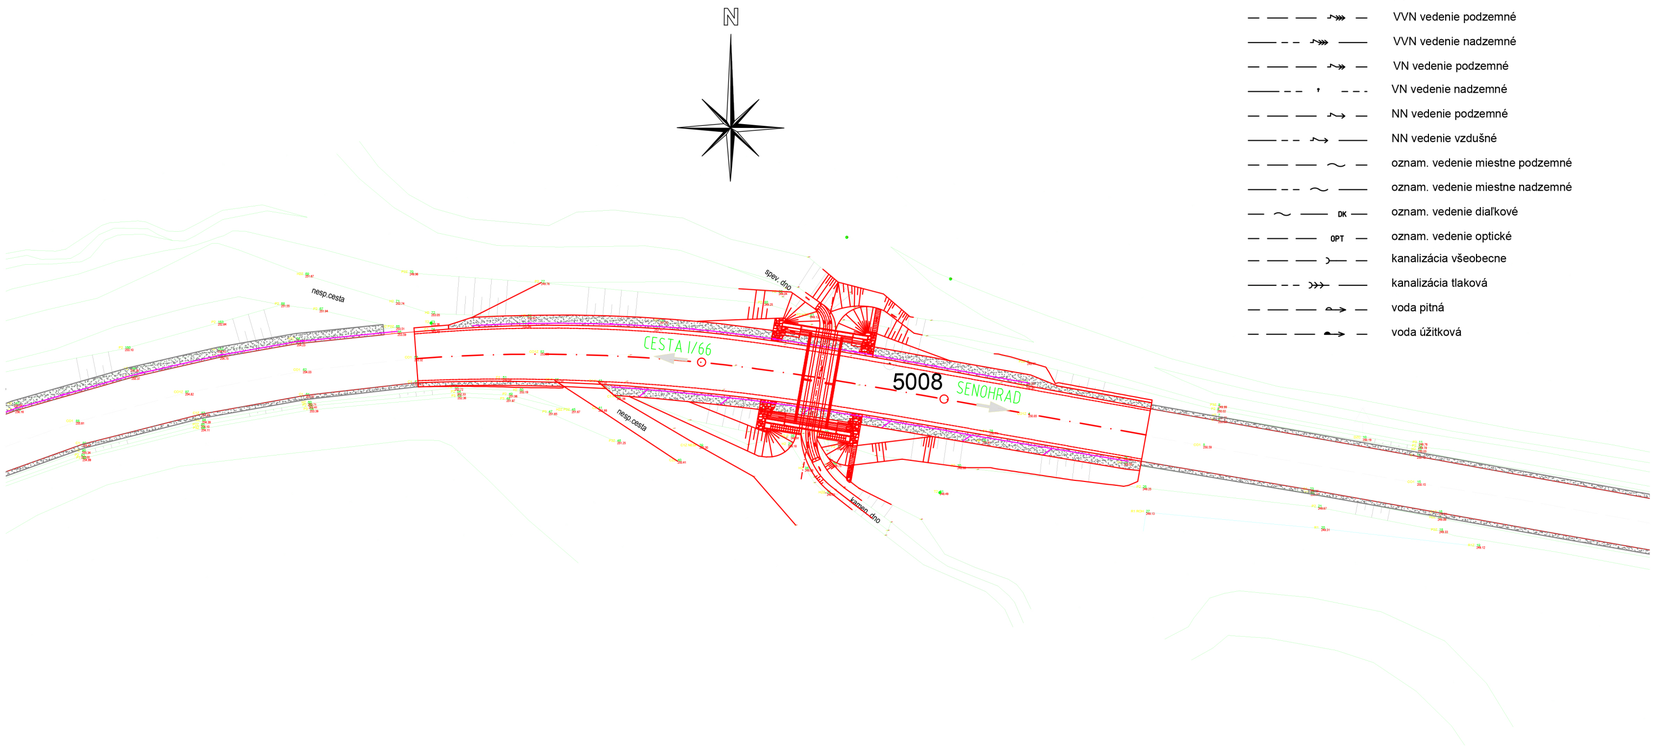

Príloha 6. Situácia mostného objektu 526-002
(spracované podľa: „Rekonštrukcia ciest a mostov II/526 Devičie - Senohrad a II/527 Dobrá Niva - Senohrad, I. etapa - úseky v rámci okresu Krupina“, Podolcová, Macura, 2020)
1 : 500

SÚRADNICOVÝ SYSTÉM: S-JTSK v realizácii JTSK
VÝŠKOVÝ SYSTÉM: BALT PO VYROVNANÍ

Zodpovedný projektant	Ing. Zuzana Podolcová	
GENERÁLNY PROJEKTANT		
Zákazkové číslo:	1915	

REMING CONSULT A.S.
Trnavská 27, 831 04 BRATISLAVA

Zodpovedný projektant objektu:	Ing. Vladimír Piták	
Navrhol - vypracoval:	Ing. Ondrej Oravec	
Kontroloval:	Ing. Vladimír Piták	

Kraj: Banskobystrický
Okres: Krupina

Investor - stavebník: Banskobystrický samosprávny kraj
Nám. SNP 23
974 01 Banská Bystrica

Stavba:
Rekonštrukcia ciest a mostov
II/526 Devičie - Senohrad a II/527 Dobrá Niva - Senohrad
I. etapa - úseky v rámci okresu Krupina
Časť B: Cesta II/526 od križovatky s cestou I/66 v ckm 0,000 po ckm 6,291

Názov SO: SO KA-526.002.01
Rekonštrukcia mosta ev.č. 526-002 km 1,234 - mostný objekt

Názov prílohy:
Situácia

REMING CONSULT A.S.
Trnavská 27, 831 04 BRATISLAVA

Stupeň - účel:	DSPRS
Zákazkové číslo:	1915
Dátum:	10/2020
Počet A4:	3xA4
Mierka:	1:500
Číslo SO:	Súprava:
526-002.01	
Príloha:	
2	