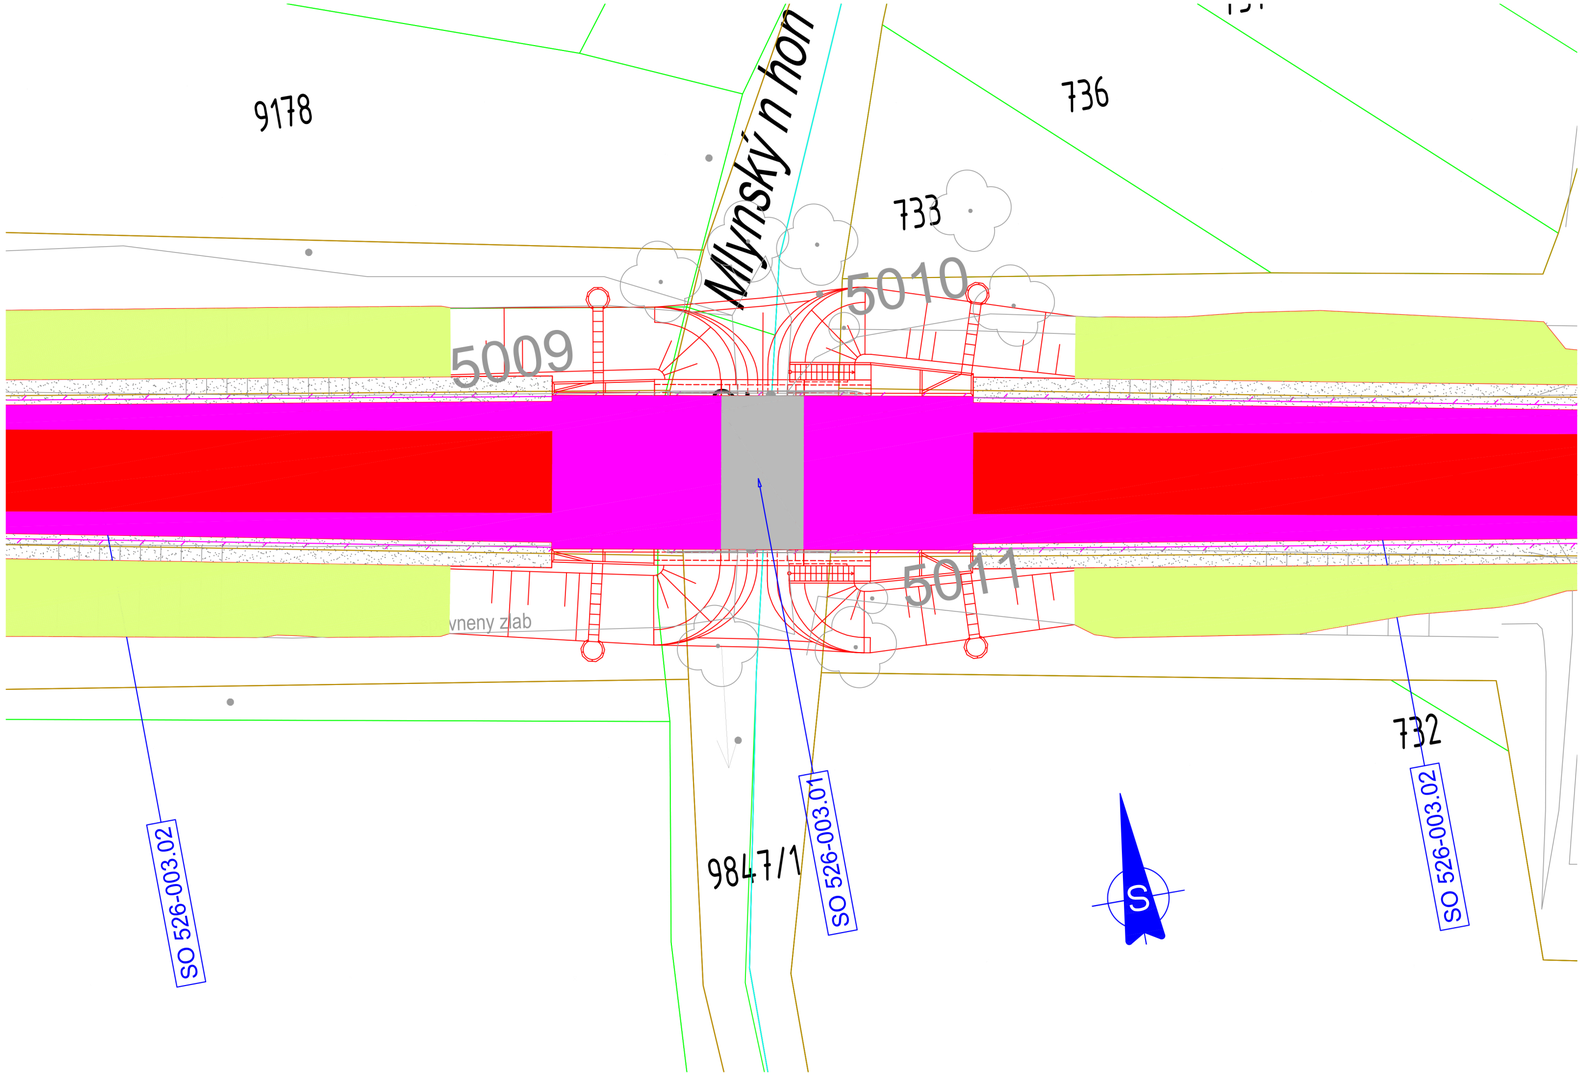

Príloha 7. Situácia mostného objektu 526-003
(spracované podľa: „Rekonštrukcia ciest a mostov II/526 Devičie - Senohrad a II/527 Dobrá Niva - Senohrad, I. etapa - úseky v rámci okresu Krupina“, Podolcová, Macura, 2020)
1 : 200

LEGENDA:

JESTVUJÚCE INŽ. SIETE:

- VZDUŠNÉ VEDENIE VN
- PODZEMNÉ VEDENIE VN
- VZDUŠNÉ VEDENIE NN
- PODZEMNÉ VEDENIE NN
- STL PLYNOVOD
- VTL PLYNOVOD
- SLABOPRÚDOVÉ VEDENIE
- VODOVOD

KATASTRÁLNA MAPA:

- C-KN

TYP ÚPRAVY VOZOVKY:

OBNOVA OBRUSNEJ VRSTVY	50 mm
OBNOVA KRYTU V OBCI	110 mm
OBNOVA KRYTU + ZOSILNENIE	110 mm
RECYKLÁŽ ZA STUDENA	300 mm
NOVÁ KONŠTRUKCIA VOZOVKY	610 mm
KONŠTRUKCIA VOZOVKY NA MOSTE	90 mm

ZVODIDLÁ

ÚPRAVA NESPEVNENEJ KRAJNICE

SÚRADNICOVÝ SYSTÉM: S-JTSK v realizácii JTSK
VÝŠKOVÝ SYSTÉM: BALT PO VYROVNANÍ

Zodpovedný projektant	Ing. Zuzana Podolcová	
GENERÁLNY PROJEKTANT		
Zákazkové číslo:		1915

REMING CONSULT A.S.
Trnavská 27, 831 04 BRATISLAVA

Zodpovedný projektant objektu:	Ing. Peter Novák	
Navrhol - vypracoval:	Ing. Peter Novák	
Kontroloval:	Ing. Ľubomír Macura	

Kraj: Banskobystrický
Okres: Krupina

Investor - stavebník: Banskobystrický samosprávny kraj
Nám. SNP 23
974 01 Banská Bystrica

Stavba:
Rekonštrukcia ciest a mostov
II/526 Devičie - Senohrad a II/527 Dobrá Niva - Senohrad
I. etapa - úseky v rámci okresu Krupina
Časť B: Cesta II/526 od križovatky s cestou I/66 v ckm 0,000 po ckm 6,291
Názov SO: SO KA-526.003.01
Rekonštrukcia mosta ev.č. 526-003 km 1,484 - mostný objekt

Názov prílohy:
Situácia

REMING CONSULT A.S.
Trnavská 27, 831 04 BRATISLAVA

Stupeň - účel:	DSPRS
Zákazkové číslo:	1915
Dátum:	10/2020
Počet A4::	3xA4
Mierka:	1:200
Číslo SO:	Súprava:
526-003.01	
Príloha:	
2	