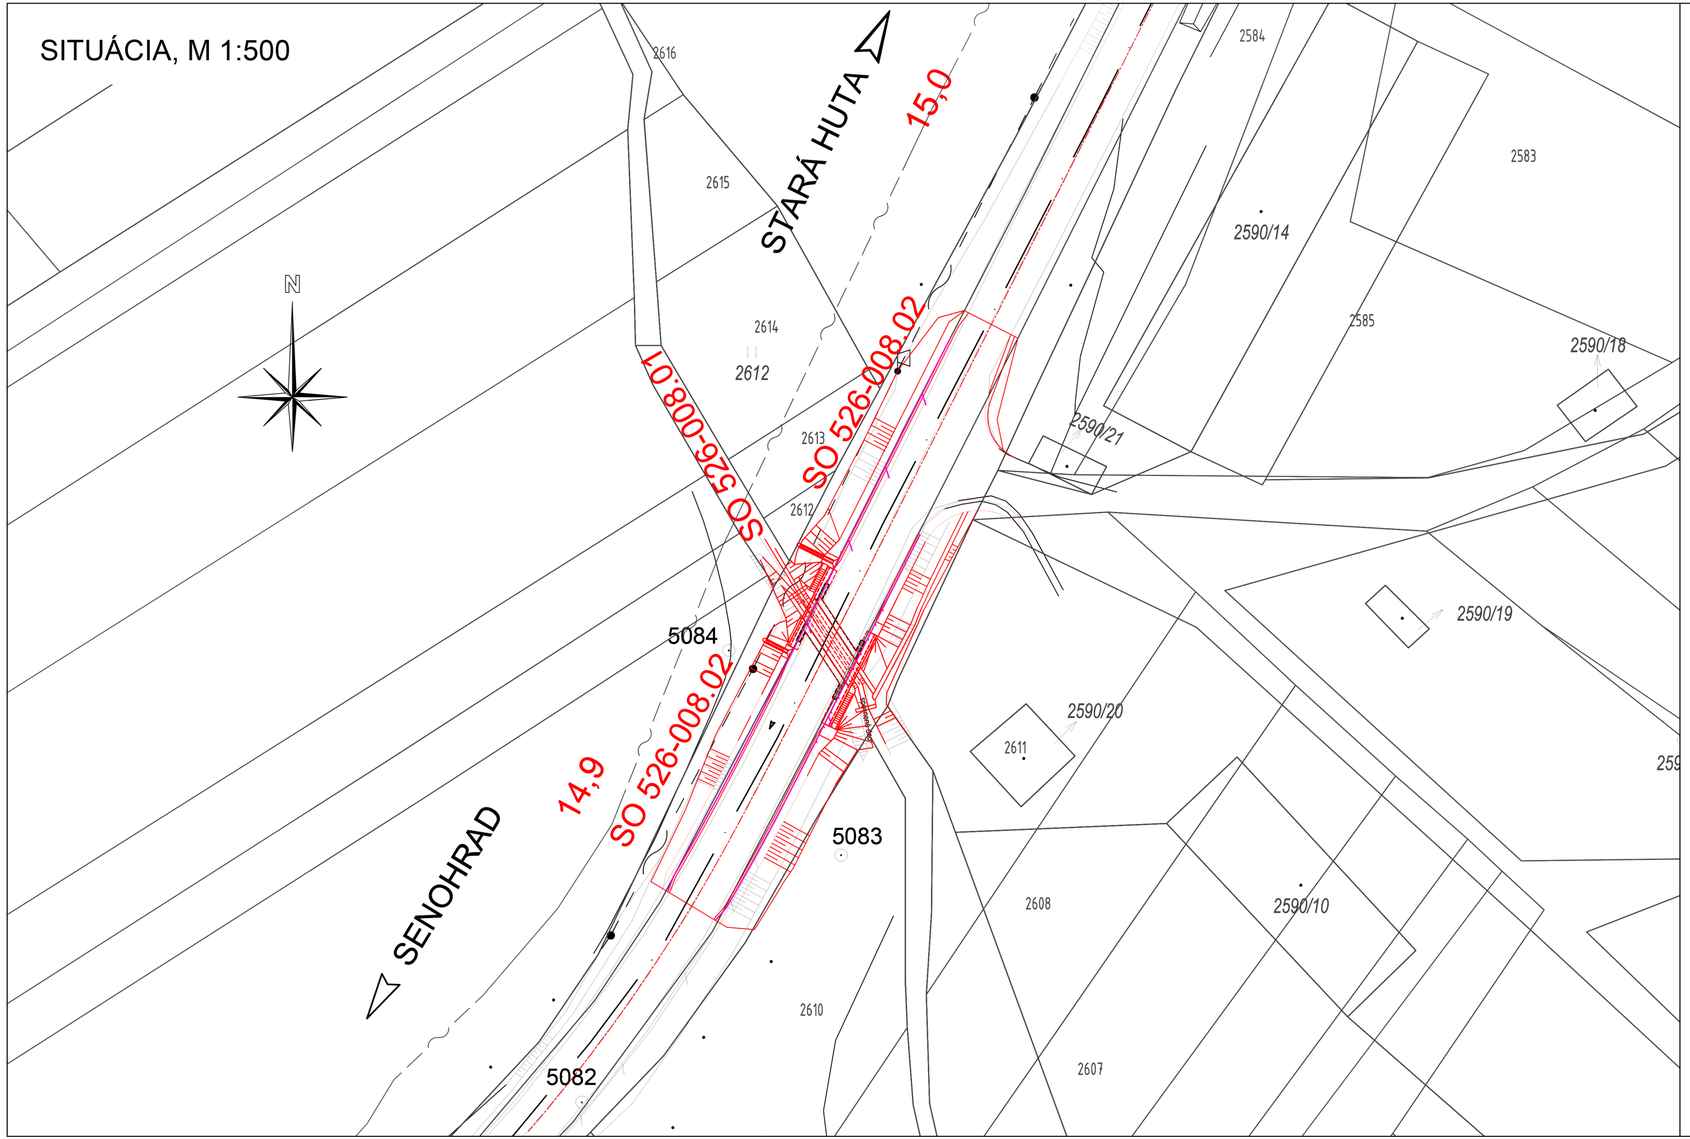

Príloha 11. Situácia mostného objektu 526-007
(spracované podľa: „Rekonštrukcia ciest a mostov II/526 Devičie - Senohrad a II/527 Dobrá Niva - Senohrad, I. etapa - úseky v rámci okresu Krupina“, Podolcová, Macura, 2020)
1 : 500

LEGENDA INŽ. SIETE:

- plyn VTL
- plyn STL
- plyn NTL
- VVN vedenie podzemné
- VVN vedenie nadzemné
- VN vedenie podzemné
- VN vedenie nadzemné
- NN vedenie podzemné
- NN vedenie vzdušné
- oznam. vedenie miestne podzemné
- oznam. vedenie miestne nadzemné
- DK oznam. vedenie diaľkové
- OPT oznam. vedenie optické
- kanalizácia všeobecne
- kanalizácia tlaková
- voda pitná
- voda úžitková

SÚVISIACE PS a SO:

SO KA-526.01 Rekonštrukcia cesty II/526 v km 0,000-16,108
SO KA-526.03 Cesta II/526 v km 0,000-16,108 – dopravné značenie trvalé
SO KA-526.04 Cesta II/526 v km 0,000-16,108 – dopravné opatrenia a značenie počas výstavby

SO 526-008.01 Rekonštrukcia mosta ev. č. 526-008 km 14,931 – mostný objekt
SO 526-008.02 Rekonštrukcia mosta ev. č. 526-008 km 14,931 – úprava komunikácie

SÚRADNICOVÝ SYSTÉM: S-JTSK v realizácii JTSK
VÝŠKOVÝ SYSTÉM: BALT PO VYROVNANÍ

Zodpovedný projektant	Ing. Zuzana Podolcová	
GENERÁLNY PROJEKTANT		
Zákazkové číslo:	1915	

REMING CONSULT A.S.
Trnavská cesta 27, 831 04 BRATISLAVA

Zodpovedný projektant objektu:	Ing. Peter Vyšlan	
Navrhol – vypracoval:	Ing. Peter Vyšlan	
Kontroloval:	Ing. Vladimír Pitoňák	

Kraj: Banskobystrický
Okres: Krupina

Investor – stavebník: Banskobystrický samosprávny kraj
Nám. SNP 23
974 01 Banská Bystrica

Stavba:
Rekonštrukcia ciest a mostov
II/526 Devičie - Senohrad a II/527 Dobrá Niva - Senohrad
I. etapa - úseky v rámci okresu Krupina
Časť C: Cesta II/526 od ckm 6,291 po koniec úseku v ckm 16,108

Názov SO: SO 526-008.01
Rekonštrukcia mosta ev. č. 526-008 km 14,931 - mostný objekt

Názov prílohy:
Situácia

REMING CONSULT A.S.
Trnavská cesta 27, 831 04 BRATISLAVA

Stupeň – účel:	DSPRS
Zákazkové číslo:	1915
Dátum:	10/2020
Počet A4::	3xA4
Mierka:	1:500
Číslo SO:	Súprava:
526.008.01	
Príloha:	
2	