



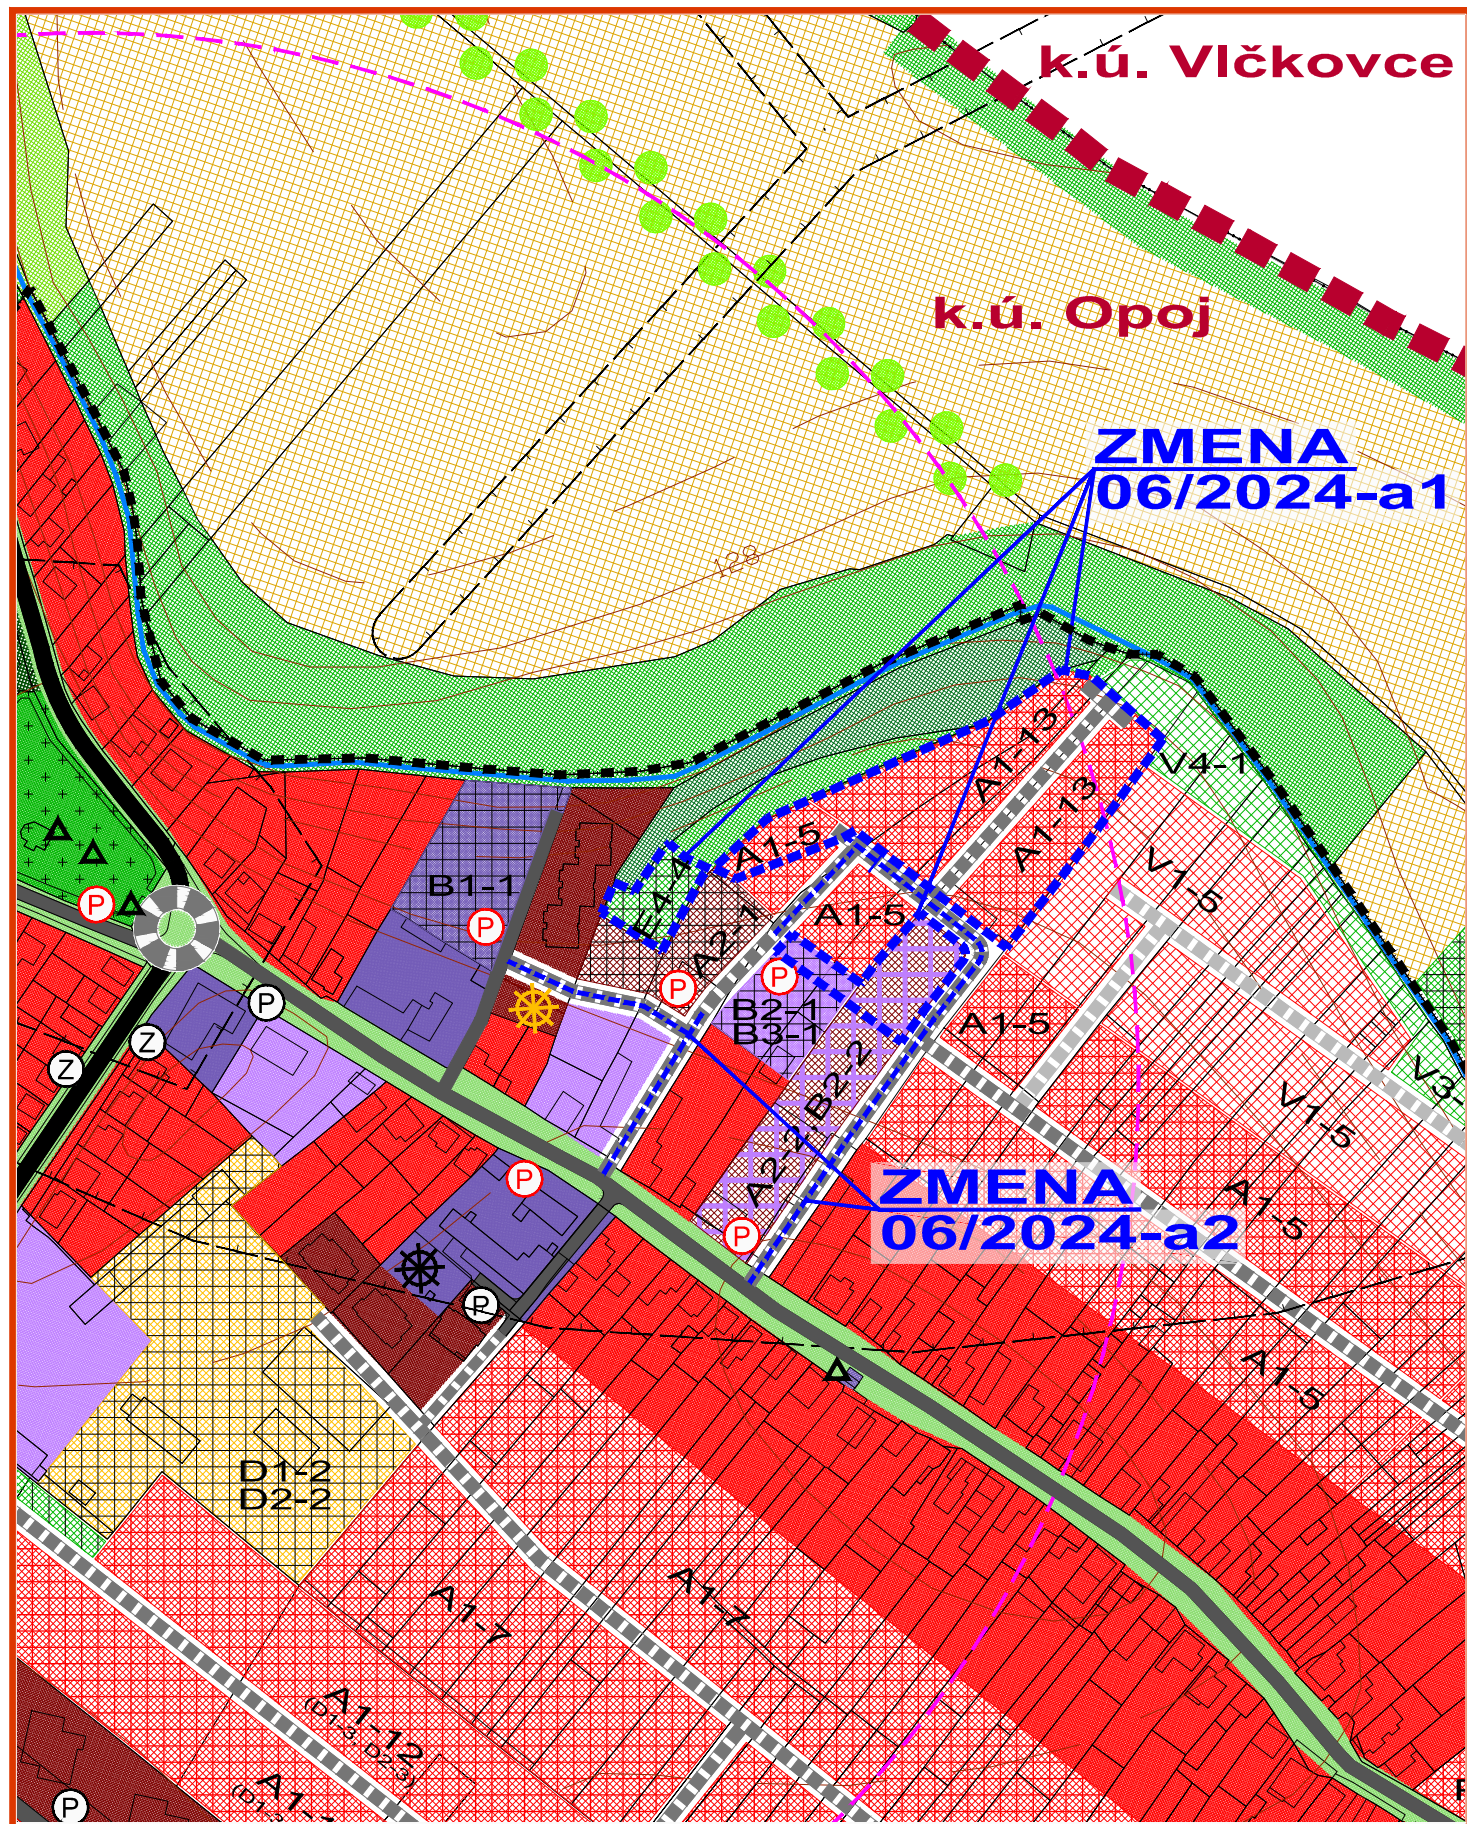


ZMENY A DOPLNKY 06/2024 - NÁVRH SEA
ÚZEMNÝ PLÁN OBCE OPOJ
KOMPLEXNÝ VÝKRES PRIESTOROVÉHO
USPORIADANIA A FUNKČNÉHO
VYUŽÍVANIA ÚZEMIA - PO ZMENE

OBJEDNÁVATEL: OBEC OPOJ
HL. RIEŠITEL: ING. ARCH. EVA KRUPOVÁ
SPRACOVANÉ: JÚN, 2024

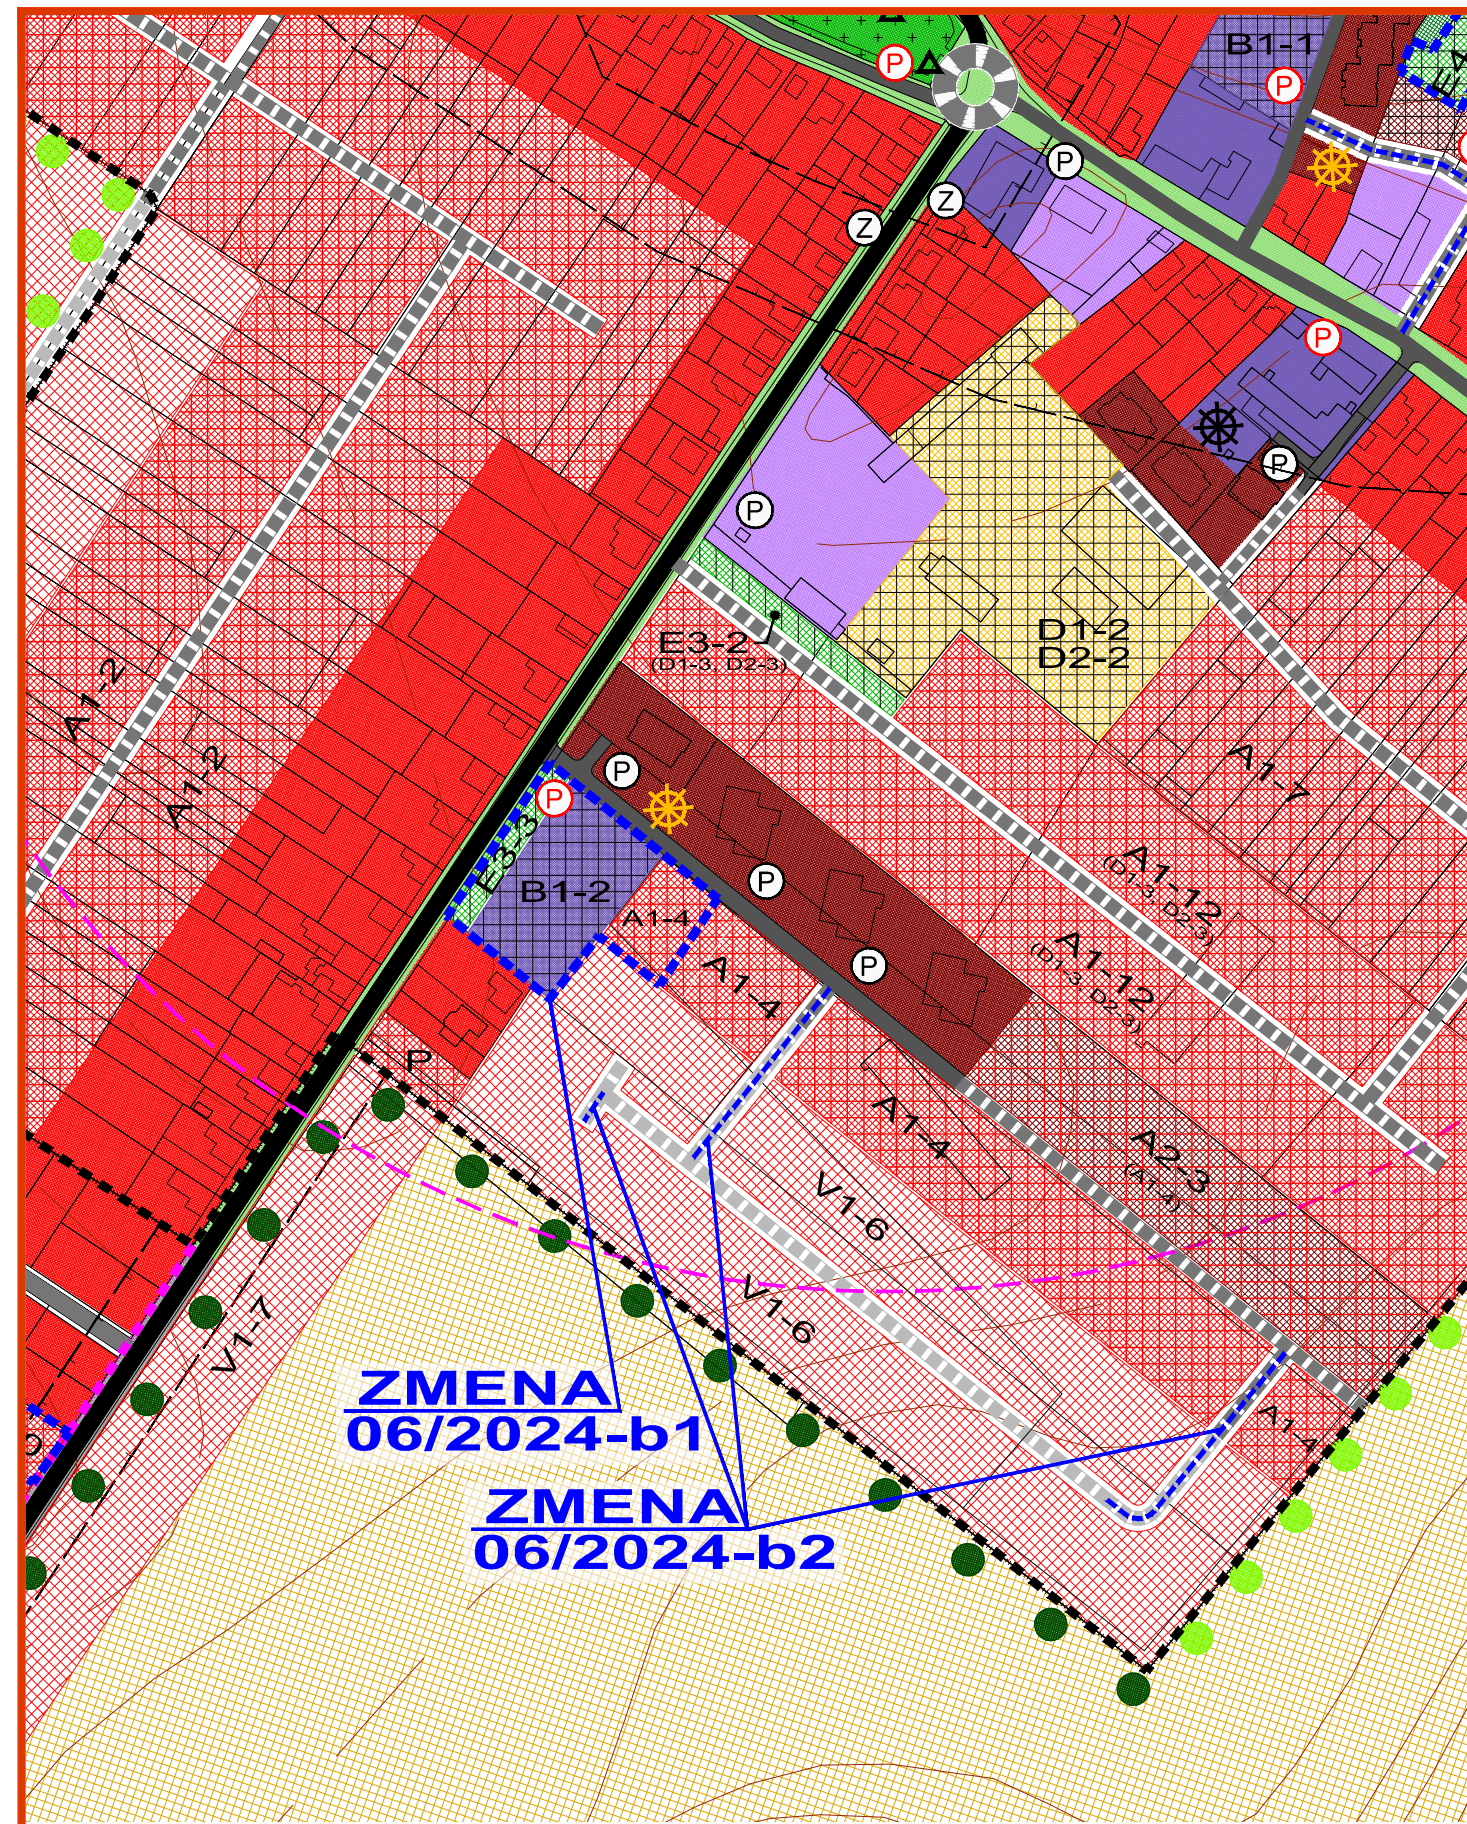


ZMENY A DOPLNKY 06/2024 - NÁVRH SEA
ÚZEMNÝ PLÁN OBCE OPOJ
KOMPLEXNÝ VÝKRES PRIESTOROVÉHO
USPORIADANIA A FUNKČNÉHO
VYUŽÍVANIA ÚZEMIA - PO ZMENE

OBJEDNÁVATEL: OBEC OPOJ
HL. RIEŠITEL: ING. ARCH. EVA KRUPOVÁ
SPRACOVANÉ: JÚN, 2024

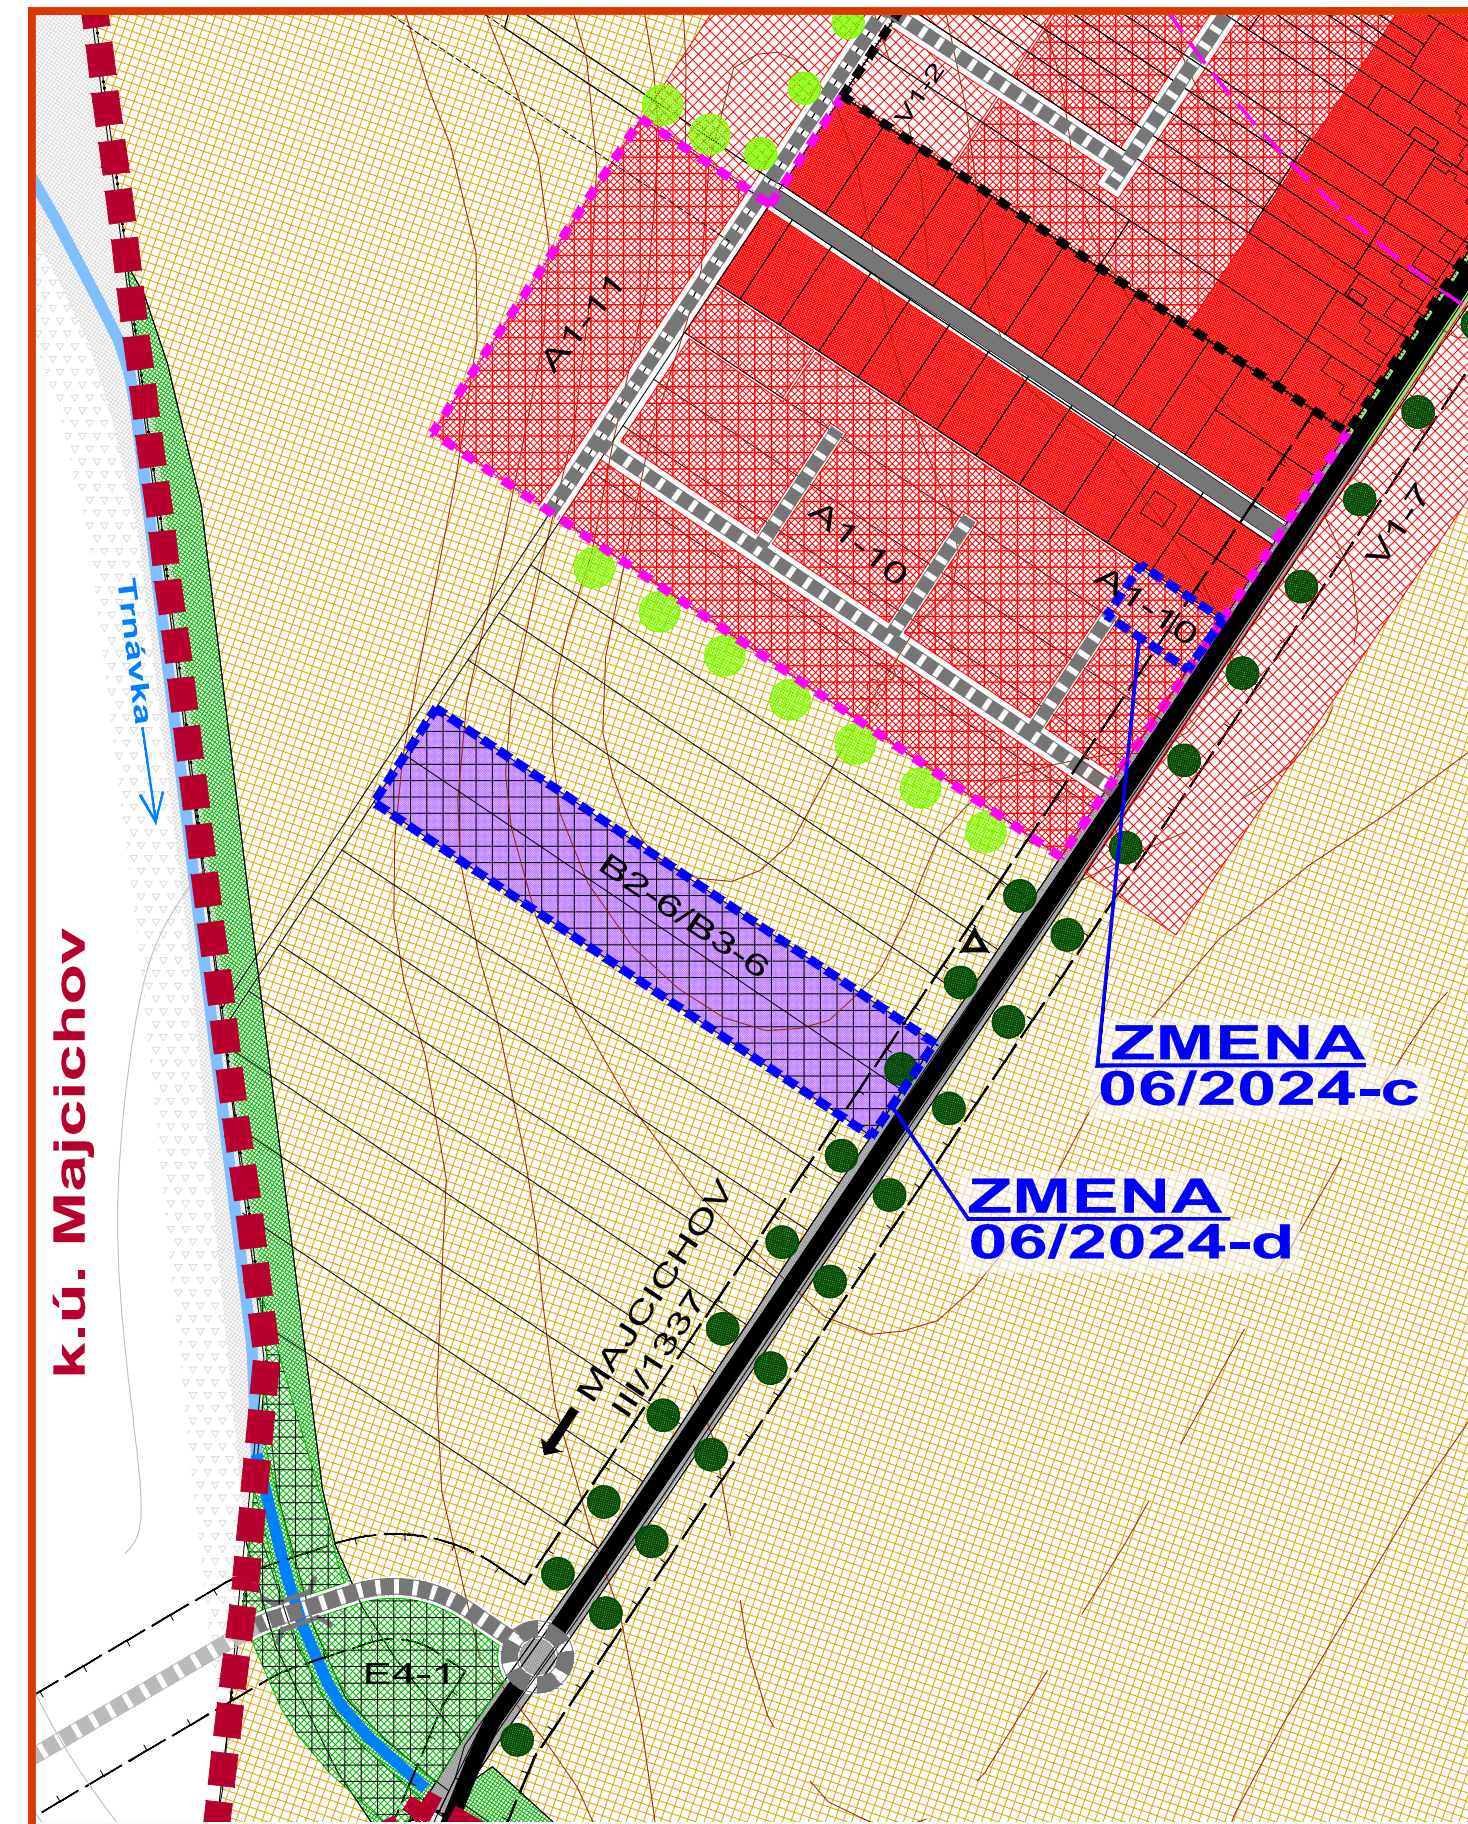

ZMENY A DOPLNKY 06/2024 - NÁVRH SEA
ÚZEMNÝ PLÁN OBCE OPOJ
KOMPLEXNÝ VÝKRES PRIESTOROVÉHO
USPORIADANIA A FUNKČNÉHO
VYUŽÍVANIA ÚZEMIA - PO ZMENE

OBJEDNÁVATEL: OBEC OPOJ
HL. RIEŠITEL: ING. ARCH. EVA KRUPOVÁ
SPRACOVANÉ: JÚN, 2024

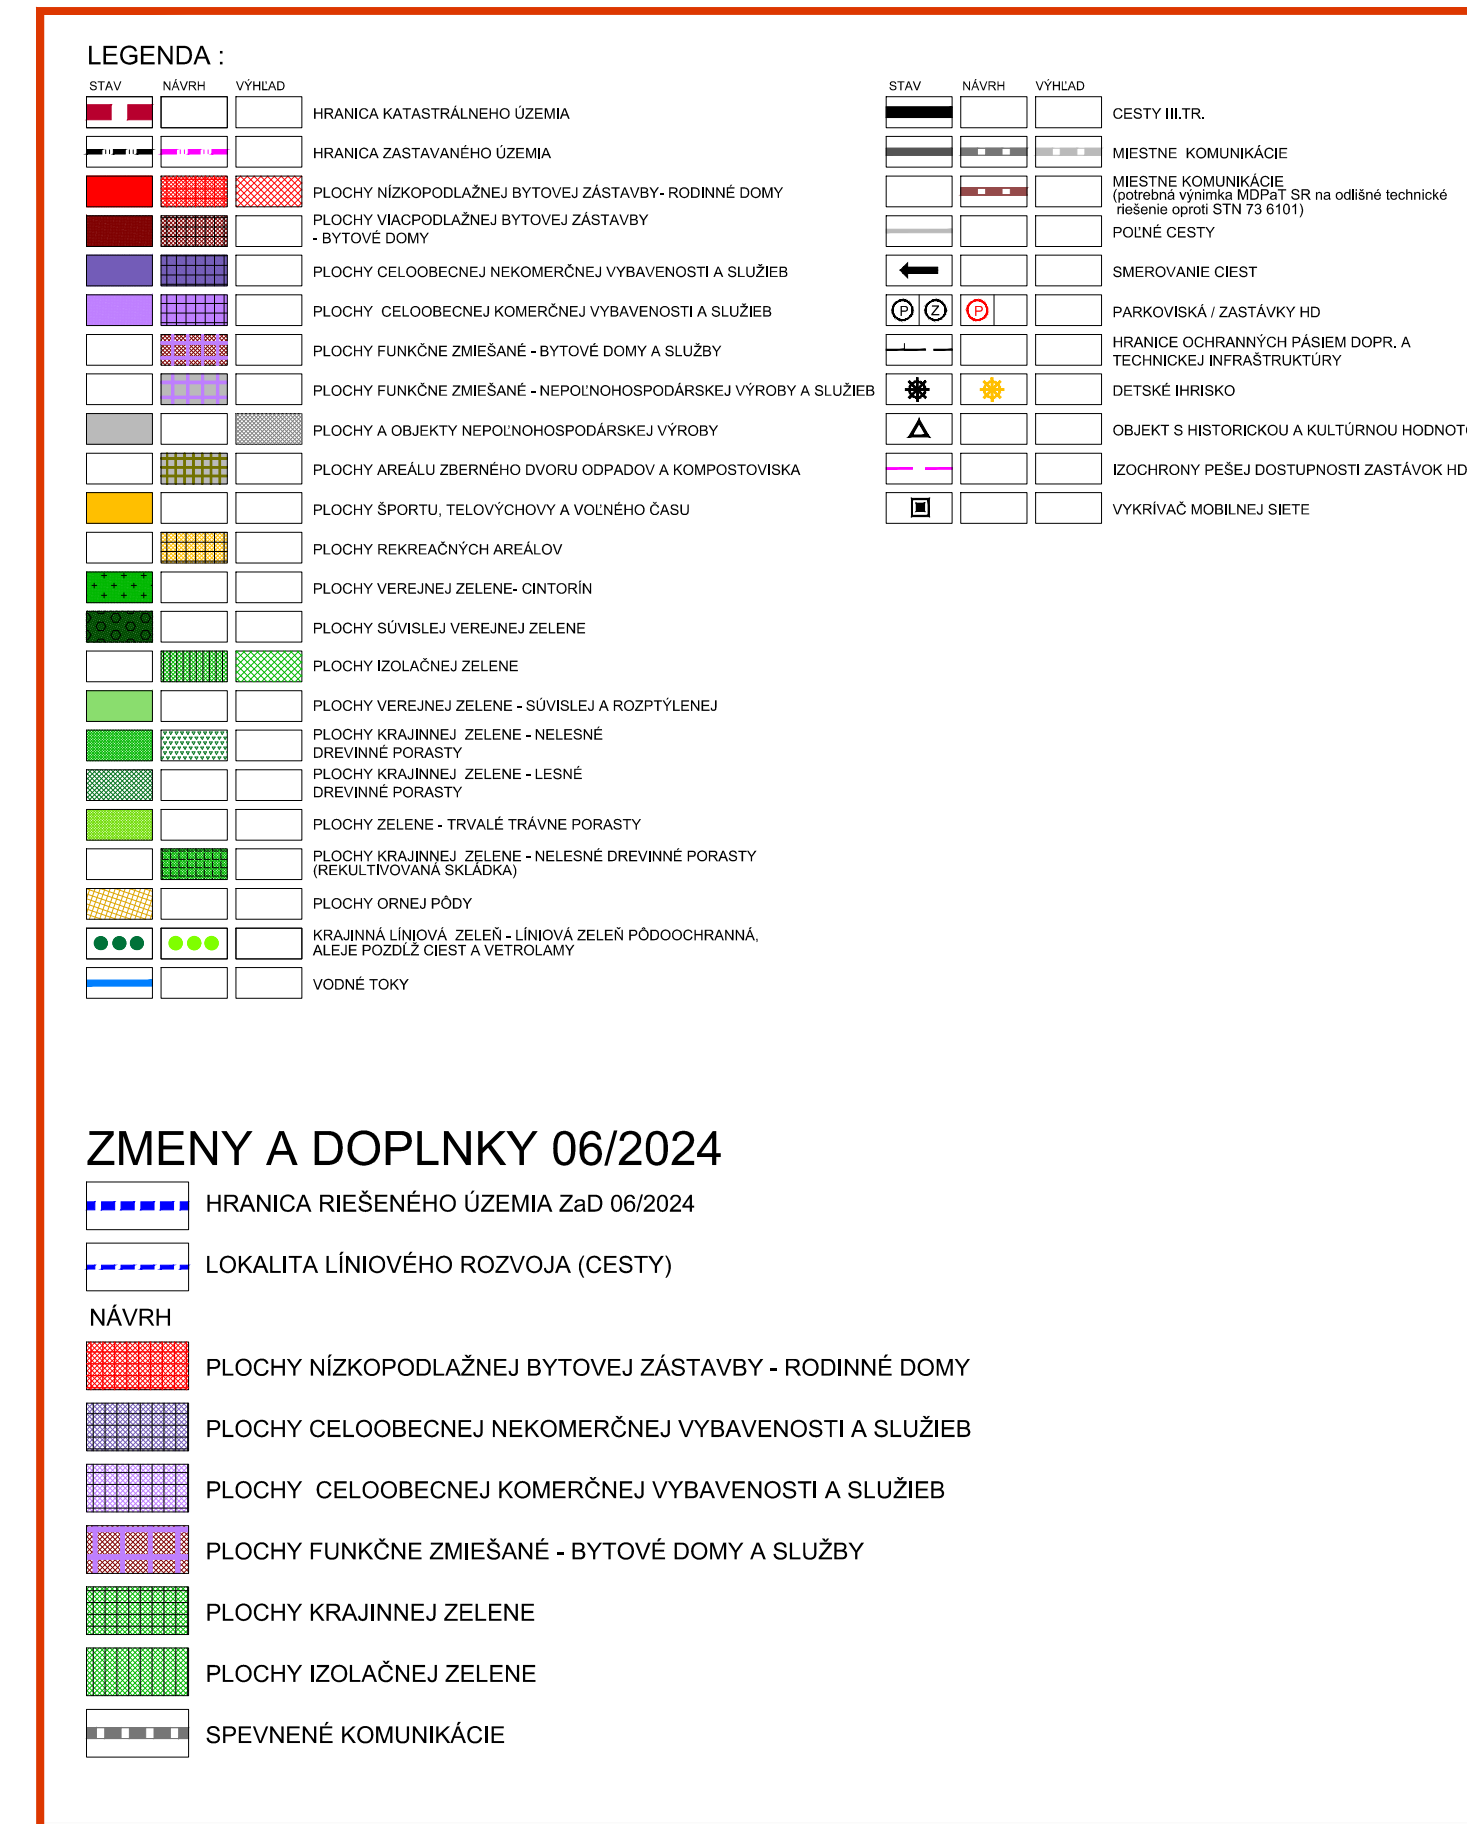

ZMENY A DOPLNKY 06/2024 - NÁVRH SEA
ÚZEMNÝ PLÁN OBCE OPOJ
KOMPLEXNÝ VÝKRES PRIESTOROVÉHO
USPORIADANIA A FUNKČNÉHO
VYUŽÍVANIA ÚZEMIA - LEGENDA

OBJEDNÁVATEL: OBEC OPOJ
HL. RIEŠITEL: ING. ARCH. EVA KRUPOVÁ
SPRACOVANÉ: JÚN, 2024