


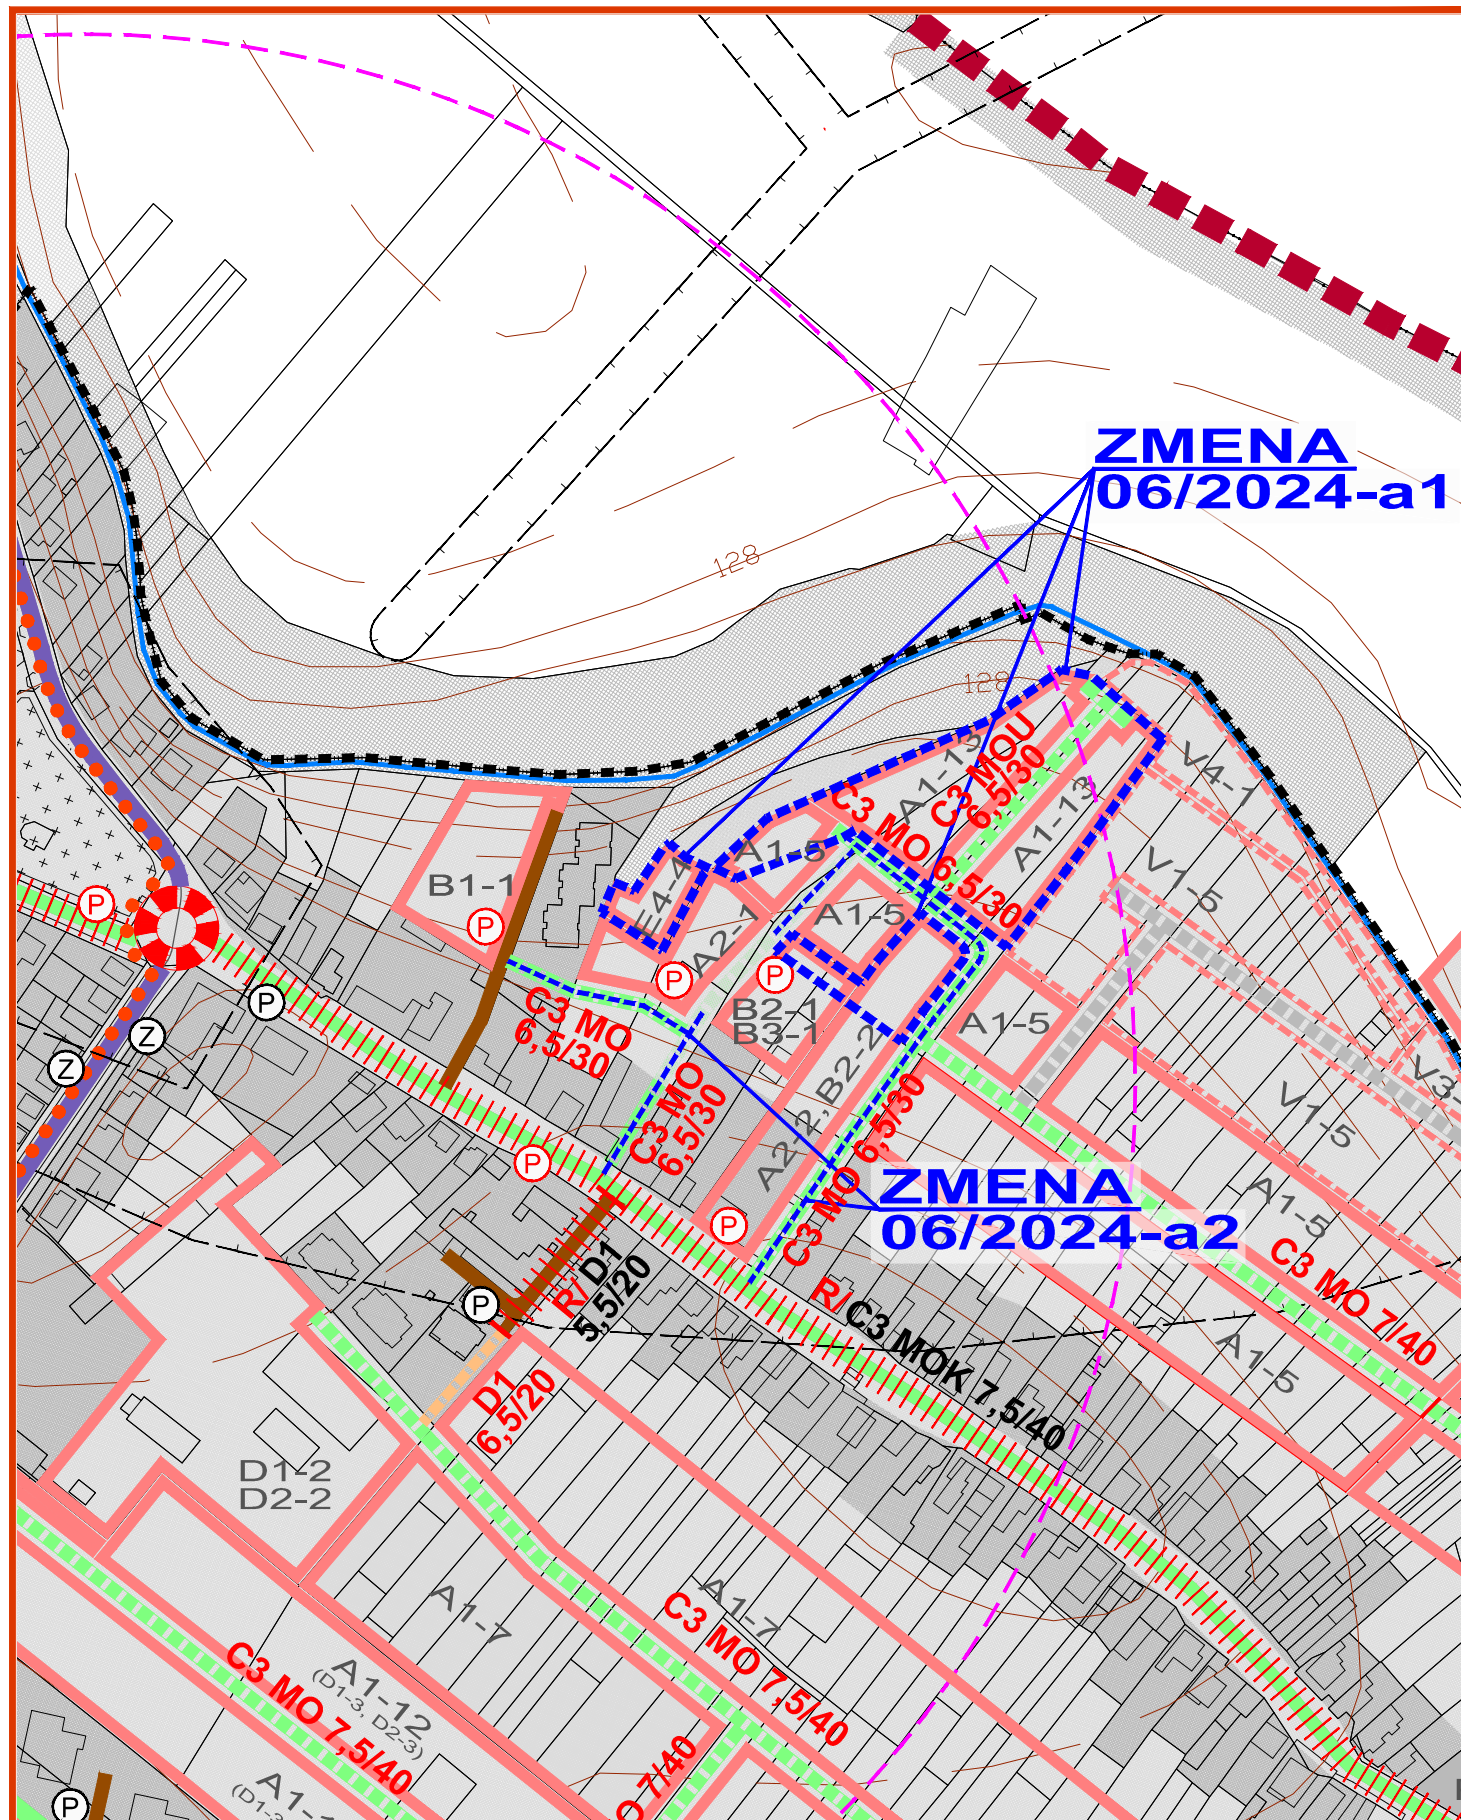

ZMENY A DOPLNKY 06/2024 - NÁVRH SEA


ÚZEMNÝ PLÁN OBCE
OPOJ

VÝKRES RIEŠENIA VEREJNÉHO
DOPRAVNÉHO VYBAVENIA



OBJEDNÁVATEĽ: OBEC OPOJ
HL. RIEŠITEĽ: ING. ARCH. EVA KRUPOVÁ
SPRACOVANÉ: JÚN, 2024

M 1 : 2 880

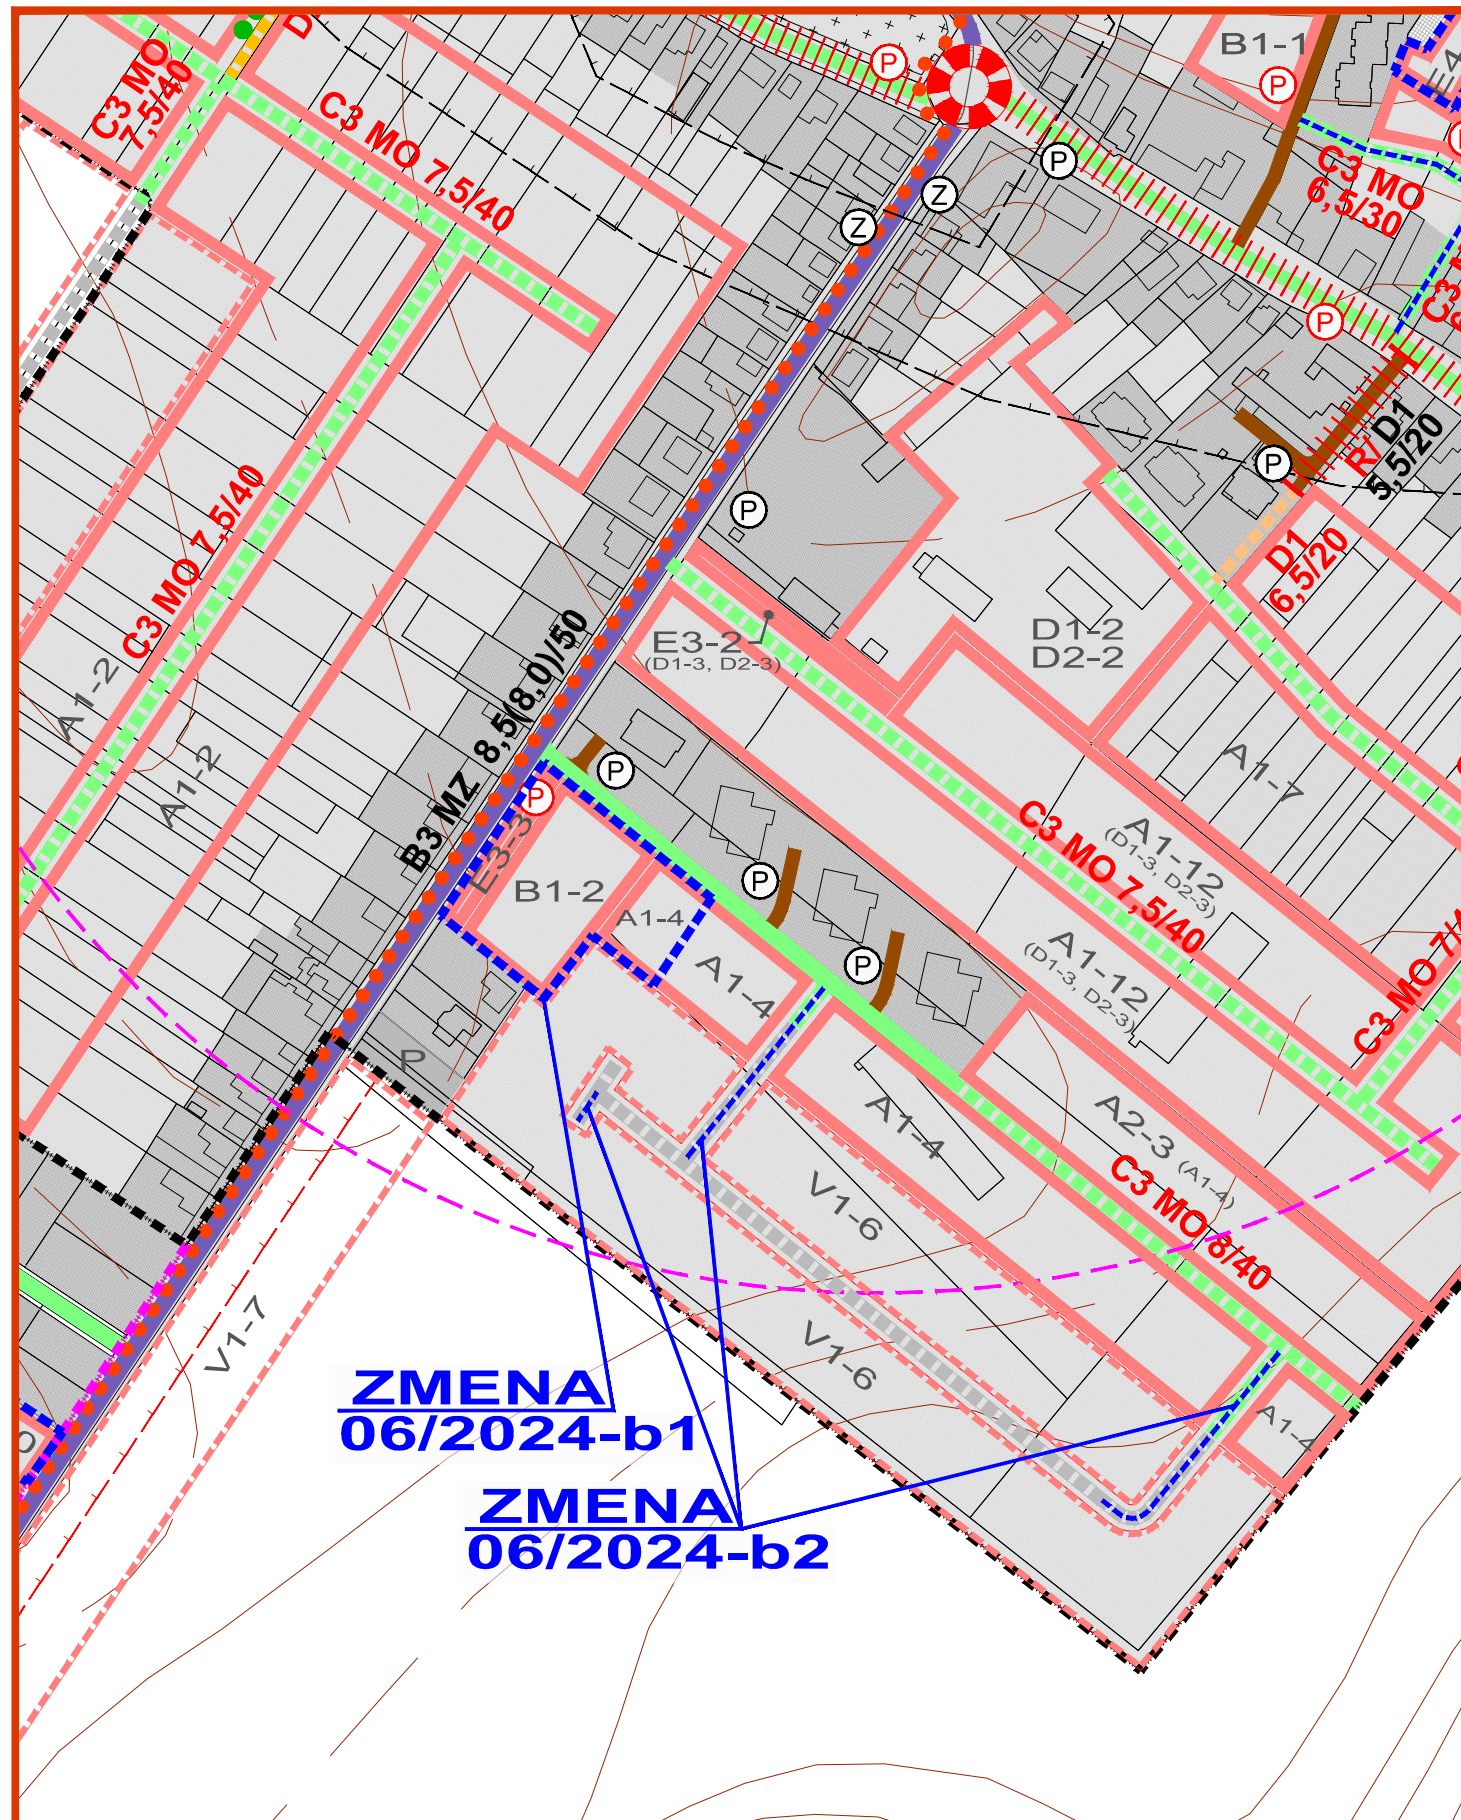

ZMENY A DOPLNKY 06/2024 - NÁVRH SEA


ÚZEMNÝ PLÁN OBCE
OPOJ

VÝKRES RIEŠENIA VEREJNÉHO
DOPRAVNÉHO VYBAVENIA



OBJEDNÁVATEĽ: OBEC OPOJ
HL. RIEŠITEĽ: ING. ARCH. EVA KRUPOVÁ
SPRACOVANÉ: JÚN, 2024

M 1 : 2 880

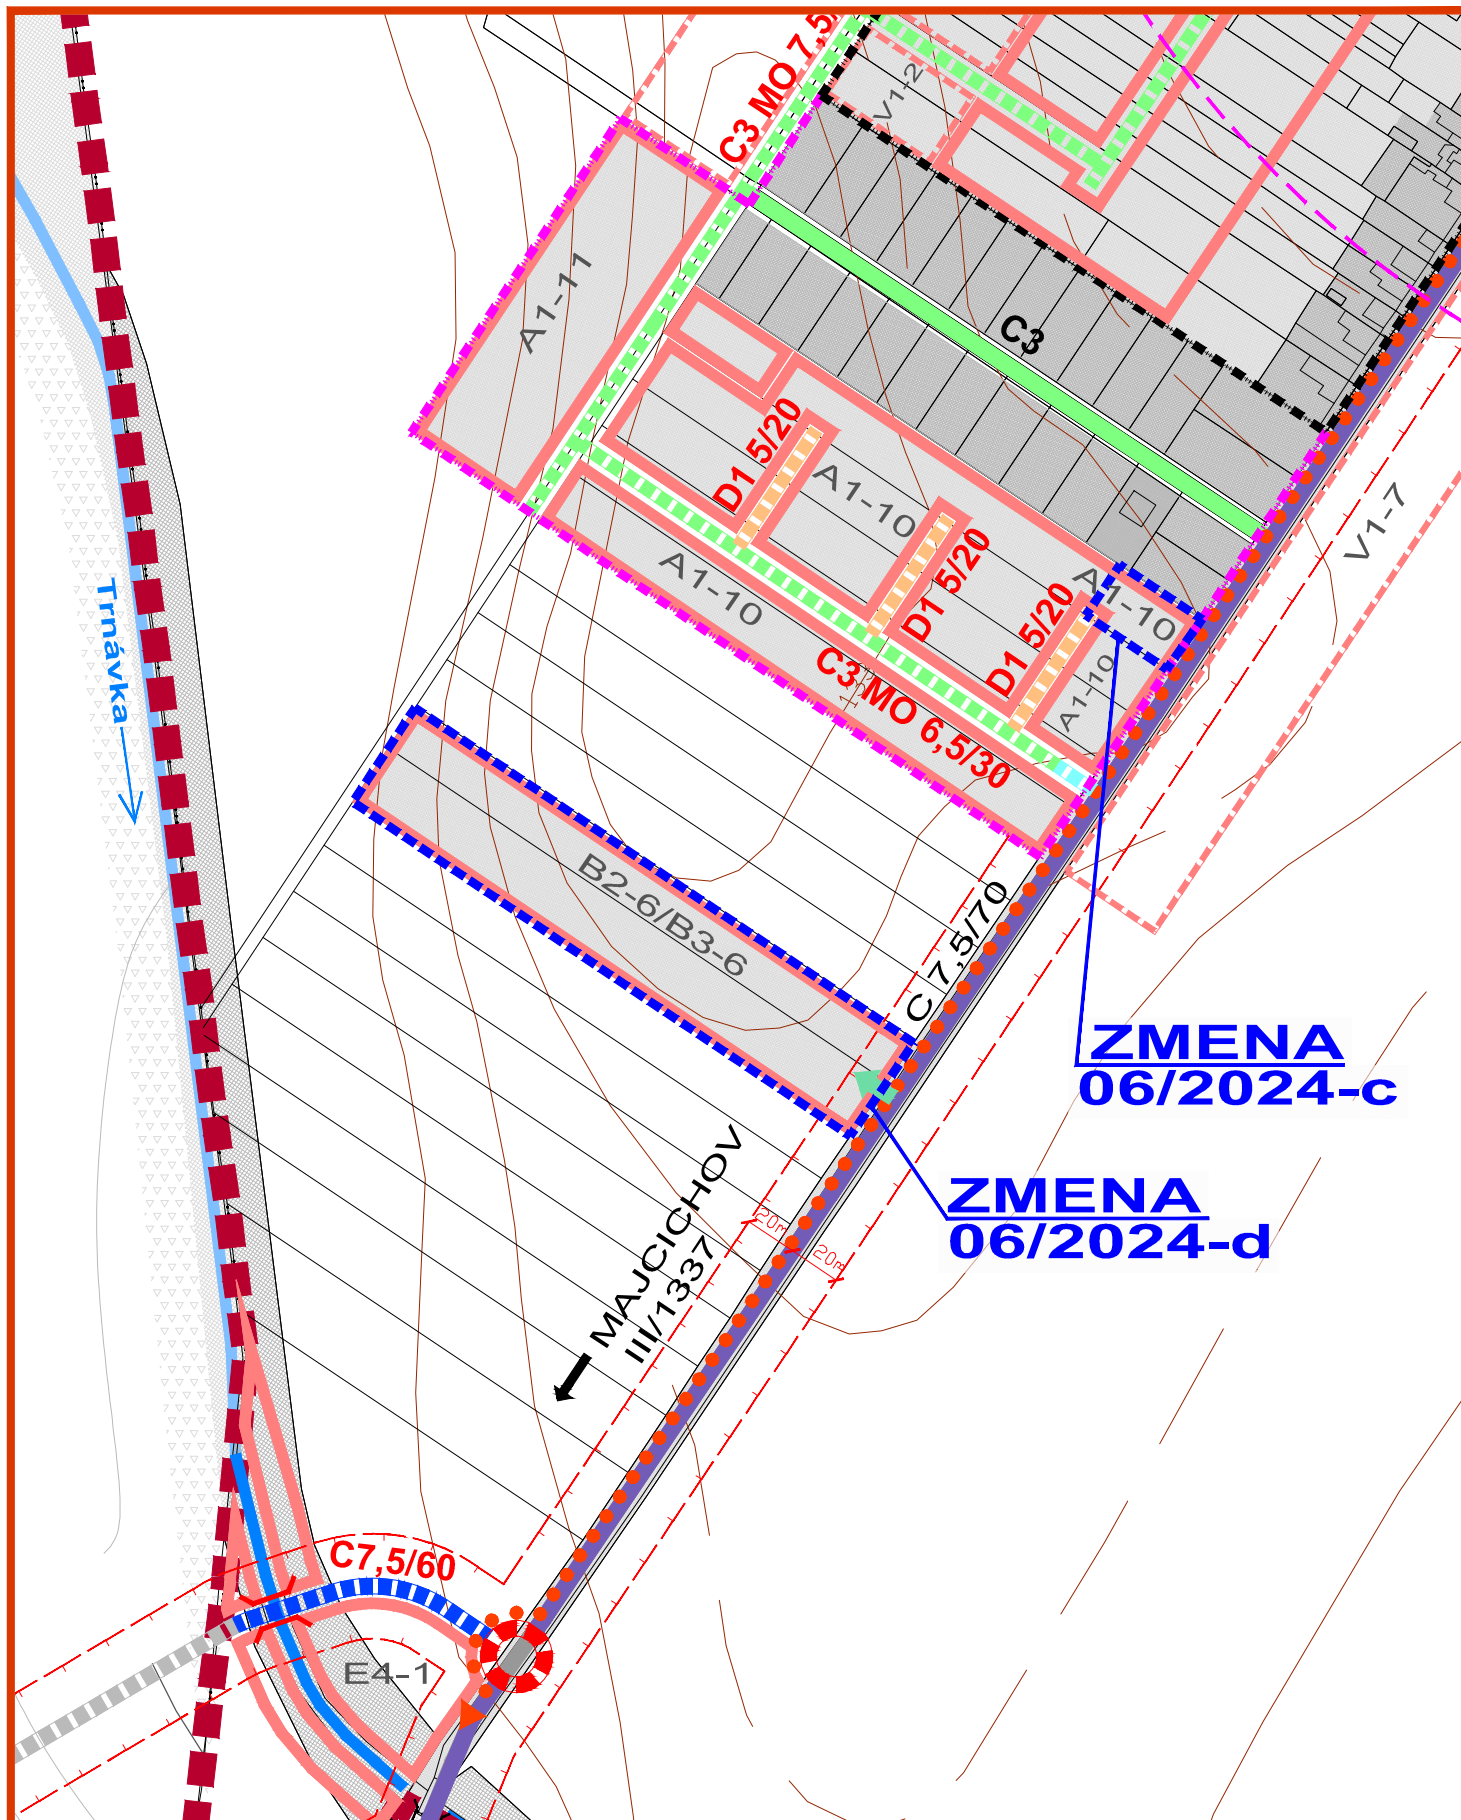

ZMENY A DOPLNKY 06/2024 - NÁVRH SEA

ÚZEMNÝ PLÁN OBCE
OPOJ

VÝKRES RIEŠENIA VEREJNÉHO
DOPRAVNÉHO VYBAVENIA



OBJEDNÁVATEĽ: OBEC OPOJ
HL. RIEŠITEĽ: ING. ARCH. EVA KRUPOVÁ
SPRACOVANÉ: JÚN, 2024

M 1 : 2 880

LEGENDA :

STAV	NÁVRH	VÝHLAD	
			HRANICA KATASTRÁLNEHO ÚZEMIA
			HRANICA ZASTAVANÉHO ÚZEMIA
			HRANICA ROZVOJOVÝCH LOKALÍT
			FUNKČNÉ PLOCHY
			PLOCHY SÚKROMNEJ A VEREJNEJ ZELENÉ
			HRANICE OCHRANNÝCH PÁSIEM TECHNICKEJ INFRAŠTRUKTÚRY
			B3 - MZ ZBERNÁ KOMUNIKÁCIA - PRIETĚH CESTY III. TRIEDY
			CESTA III/0628
			OBCHVAT OBCE (III/0628 A III/06118)
			MIESTNE KOMUNIKÁCIE OBSLUŽNÉ C3
			MIESTNE KOMUNIKÁCIE OBSLUŽNÉ C3 (potrebná výnimka MDPaT SR na odlišné technické riešenie oproti STN 73 6101)
			MIESTNE KOMUNIKÁCIE URČENÉ NA REKONŠTRUKCIU
			MIESTNE KOMUNIKÁCIE UPOKOJENÉ D1
			KRUHOVÁ KRÍŽOVATKA
			CHODNÍK SAMOSTATNÝ D3
			CYKLISTICKÁ TRASA D2
			KOMUNIKÁCIE ÚČELOVÉ
			NEMOTOROVÉ KOMUNIKÁCIE
			POLNÉ A LESNÉ CESTY - SPEVNENÉ A NESPEVNENÉ
			OZNAČENIE FUNKČNEJ TRIEDY A KATEGÓRIE MIESTNEJ ZBERNEJ KOMUNIKÁCIE
			OZNAČENIE FUNKČNEJ TRIEDY MIESTNEJ A KATEGÓRIE MK
			OZNAČENIE FUNKČNEJ TRIEDY A KATEGÓRIE MK NA REK.
			SMEROVANIE CIEST
			OCHRANNÉ PÁSMO CIEST
			PLOCHA STATICKEJ DOPRAVY - PARKOVIŠKÁ
			ZASTÁVKY HROMADNEJ DOPRAVY (HAD)
			IZOCHRONA ČAS: DOSTUPNOSTI ZASTÁVOK HD (400 m)
			MOSTY
			MOSTY - REKONŠTRUKCIA
			CYKLOTURISTICKÁ TRASA
			VJAZDY

ZMENY A DOPLNKY 06/2024

	HRANICA RIEŠENÉHO ÚZEMIA ZaD 06/2024
	LOKALITA LÍNIOVÉHO ROZVOJA (CESTY)
	NÁVRH
	MIESTNE KOMUNIKÁCIE OBSLUŽNÉ C3

ZMENY A DOPLNKY 06/2024 - NÁVRH SEA

ÚZEMNÝ PLÁN OBCE
OPOJ

VÝKRES RIEŠENIA VEREJNÉHO
DOPRAVNÉHO VYBAVENIA



OBJEDNÁVATEĽ: OBEC OPOJ
HL. RIEŠITEĽ: ING. ARCH. EVA KRUPOVÁ
SPRACOVANÉ: JÚN, 2024

M 1 : 2 880