




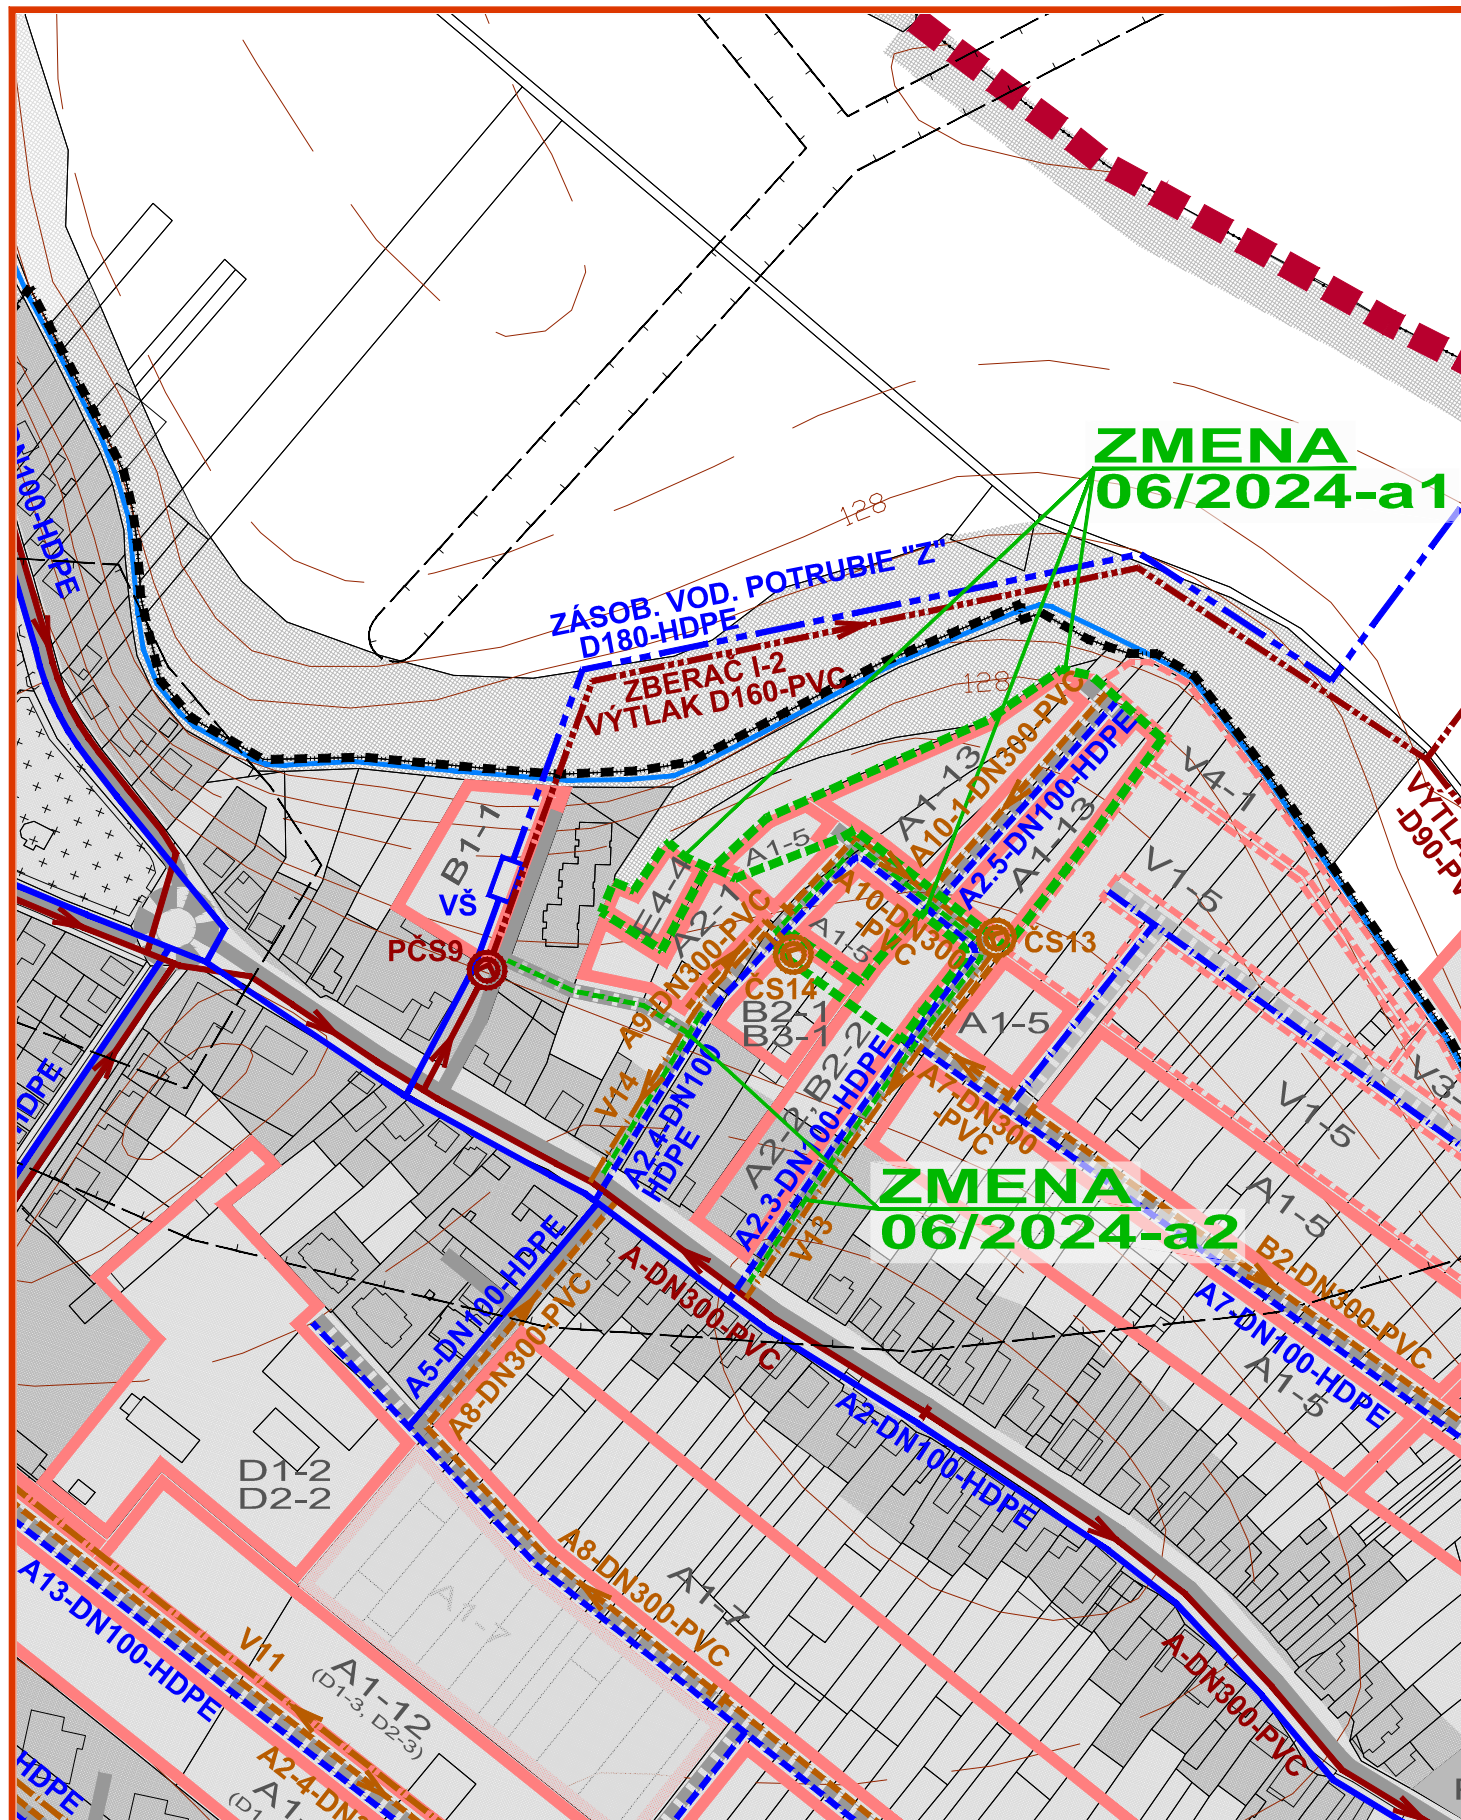


ZMENY A DOPLNKY 06/2024 - NÁVRH SEA
ÚZEMNÝ PLÁN OBCE
OPOJ
VÝKRES RIEŠENIA VEREJNÉHO
TECHNICKÉHO VYBAVENIA
VODNÉ HOSPODÁRSTVO
OBJEDNÁVATEĽ: OBEC OPOJ
HL. RIEŠITEĽ: ING. ARCH. EVA KRUPOVÁ
SPRACOVANÉ: JÚN, 2024
M 1 : 2 880

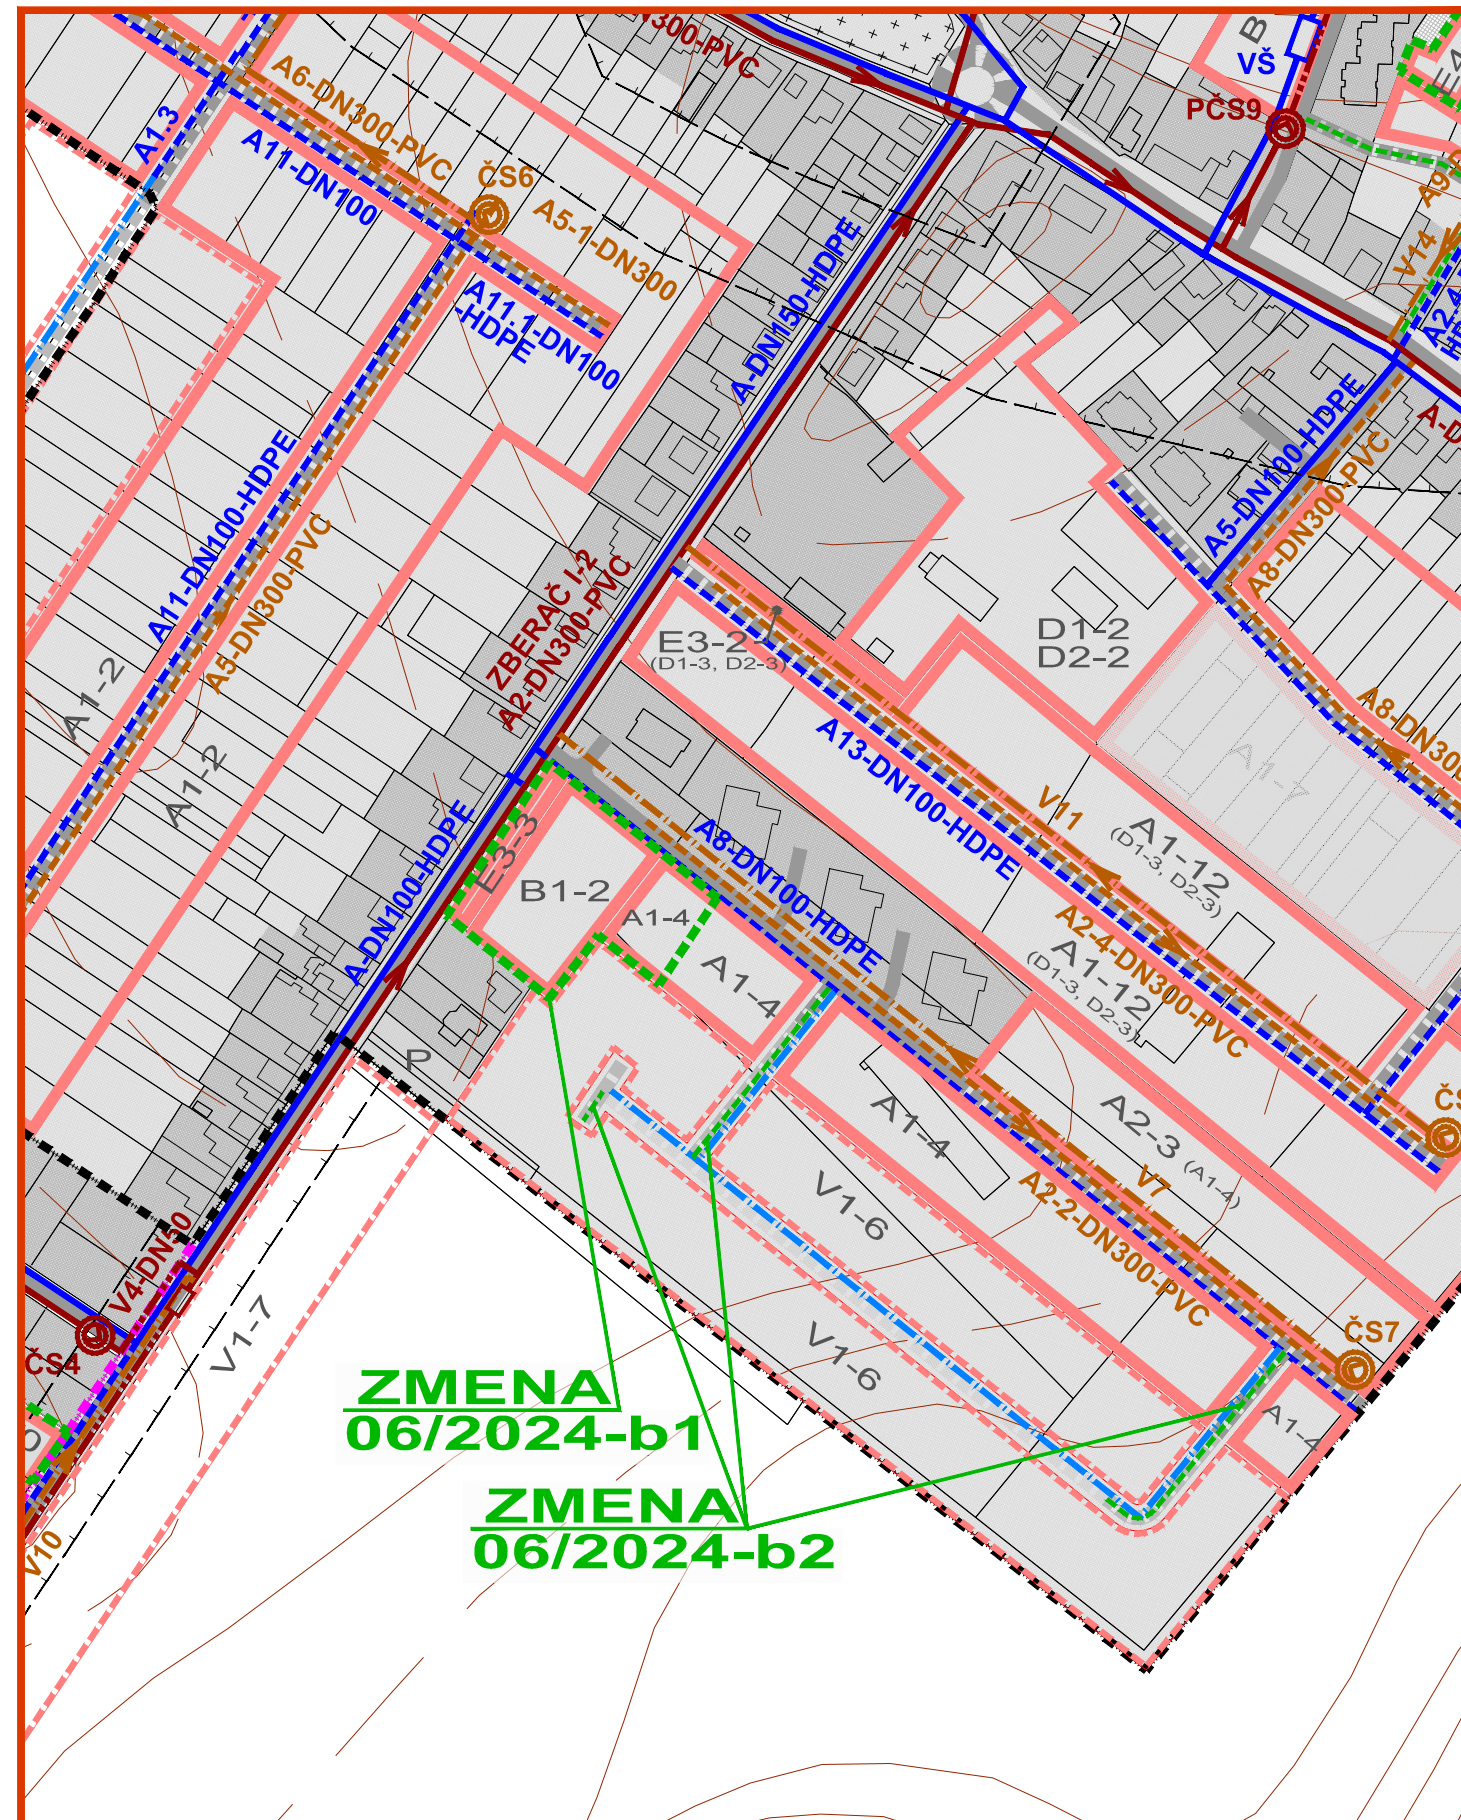

ZMENY A DOPLNKY 06/2024 - NÁVRH SEA
ÚZEMNÝ PLÁN OBCE
OPOJ
VÝKRES RIEŠENIA VEREJNÉHO
TECHNICKÉHO VYBAVENIA
VODNÉ HOSPODÁRSTVO
OBJEDNÁVATEĽ: OBEC OPOJ
HL. RIEŠITEĽ: ING. ARCH. EVA KRUPOVÁ
SPRACOVANÉ: JÚN, 2024
M 1 : 2 880

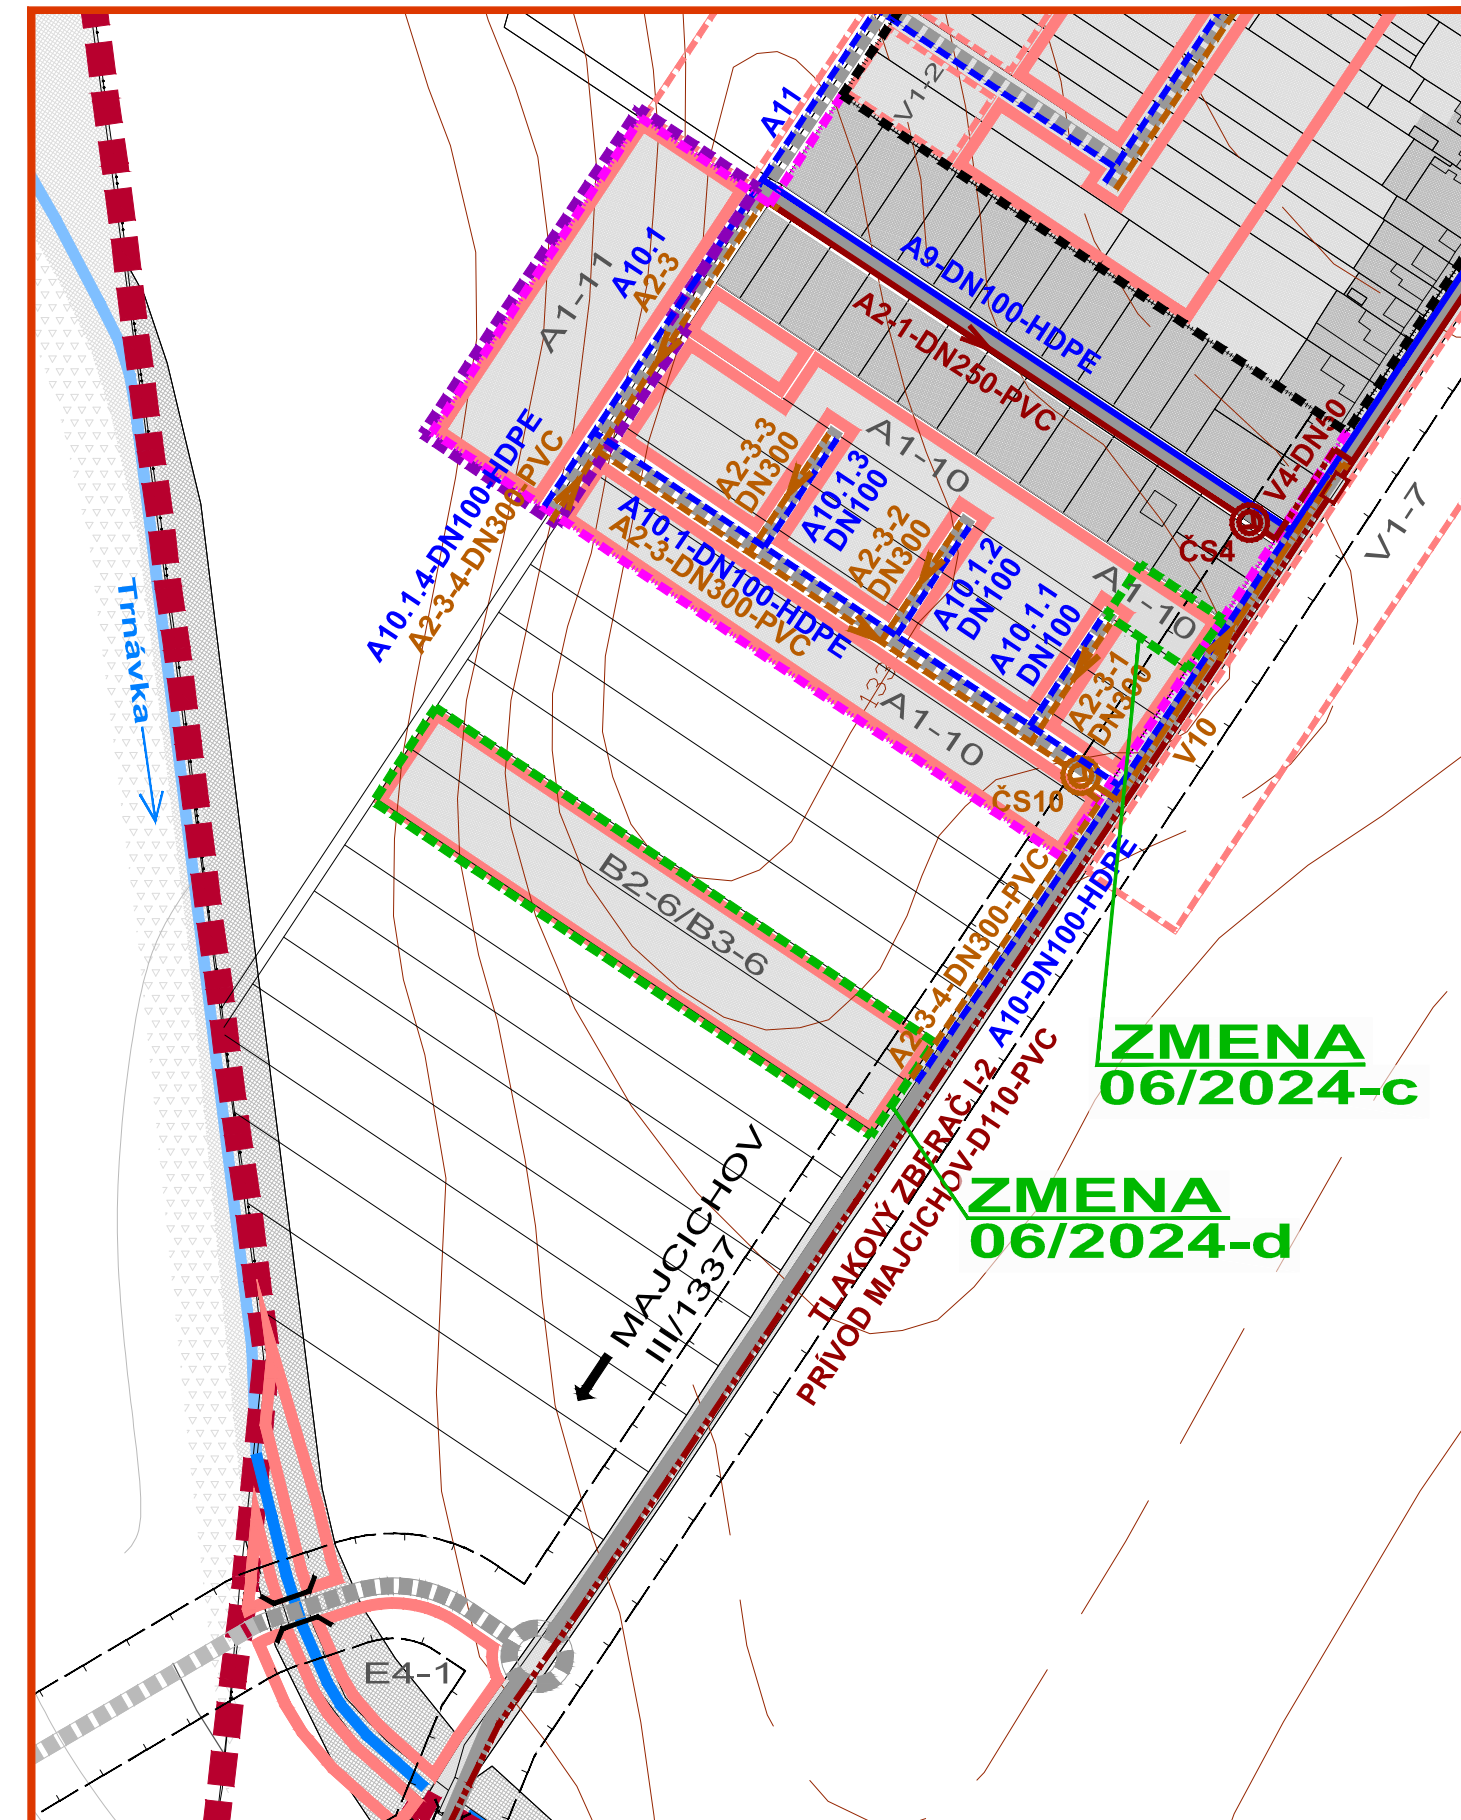

ZMENY A DOPLNKY 06/2024 - NÁVRH SEA
ÚZEMNÝ PLÁN OBCE
OPOJ
VÝKRES RIEŠENIA VEREJNÉHO
TECHNICKÉHO VYBAVENIA
VODNÉ HOSPODÁRSTVO
OBJEDNÁVATEĽ: OBEC OPOJ
HL. RIEŠITEĽ: ING. ARCH. EVA KRUPOVÁ
SPRACOVANÉ: JÚN, 2024
M 1 : 2 880

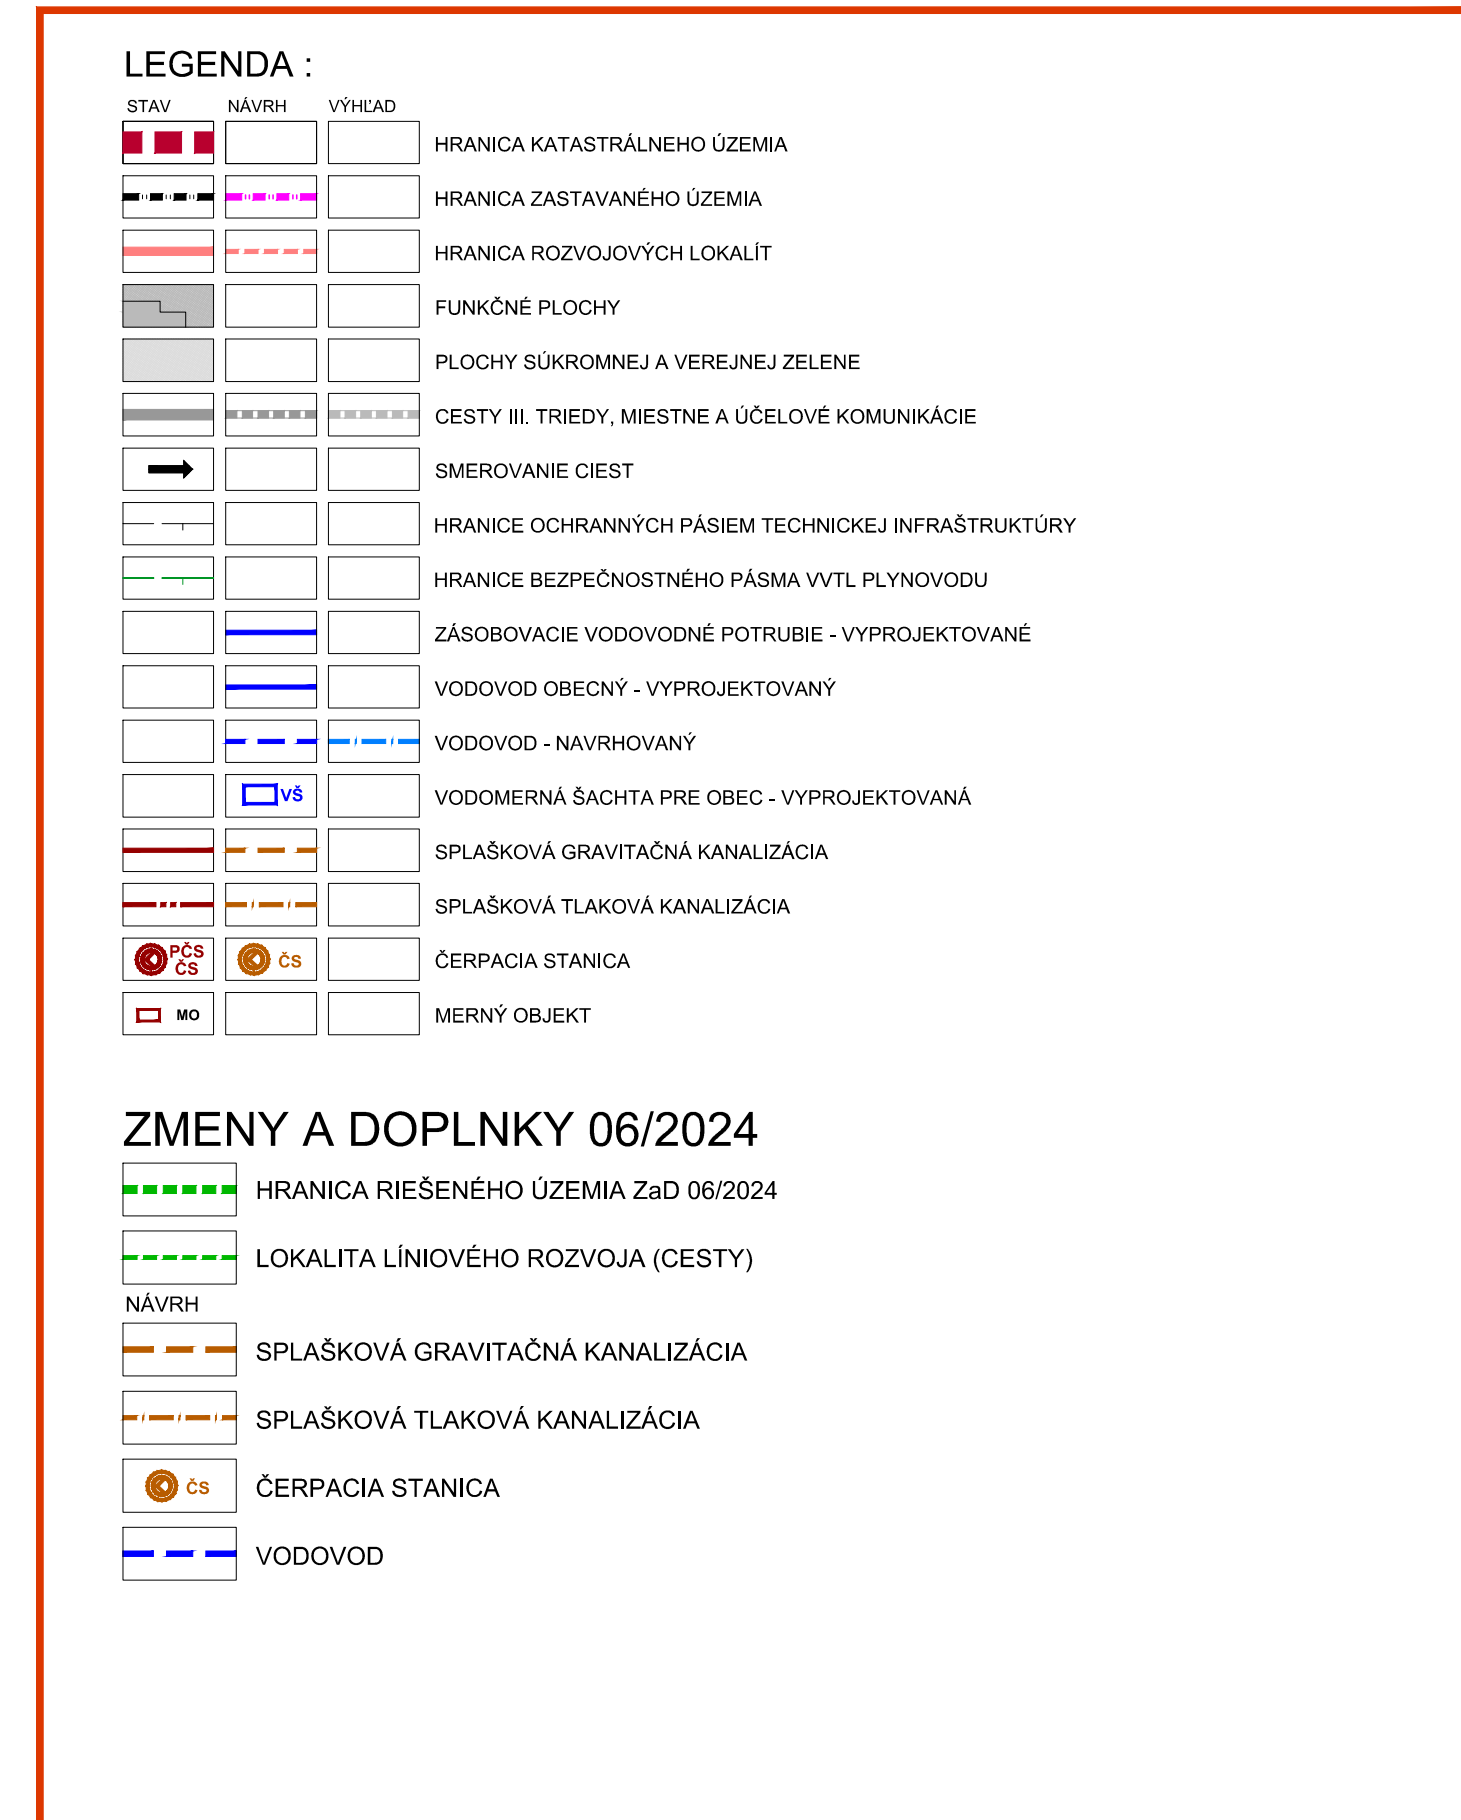

ZMENY A DOPLNKY 06/2024 - NÁVRH SEA
ÚZEMNÝ PLÁN OBCE
OPOJ
VÝKRES RIEŠENIA VEREJNÉHO
TECHNICKÉHO VYBAVENIA
VODNÉ HOSPODÁRSTVO
OBJEDNÁVATEĽ: OBEC OPOJ
HL. RIEŠITEĽ: ING. ARCH. EVA KRUPOVÁ
SPRACOVANÉ: JÚN, 2024
M 1 : 2 880

LEGENDA :

STAV	NÁVRH	VÝHLAD	
			HRANICA KATASTRÁLNEHO ÚZEMIA
			HRANICA ZASTAVANÉHO ÚZEMIA
			HRANICA ROZVOJOVÝCH LOKALÍT
			FUNKČNÉ PLOCHY
			PLOCHY SÚKROMNEJ A VEREJNEJ ZELENÉ
			CESTY III. TRIEDY, MIESTNE A ÚČELOVÉ KOMUNIKÁCIE
			SMEROVANIE CIEST
			HRANICE OCHRANNÝCH PÁSIEM TECHNICKEJ INFRAŠTRUKTÚRY
			HRANICE BEZPEČNOSTNÉHO PÁSMU VVTL PLYNOVODU
			ZÁSOBOVACIE VODOVODNÉ POTRUBIE - VYPROJEKTOVANÉ
			VODOVOD - VYPROJEKTOVANÝ
			VODOVOD - NAVRHOVANÝ
			VODOMERNÁ ŠACHTA PRE OBEC - VYPROJEKTOVANÁ
			SPLAŠKOVÁ GRAVITAČNÁ KANALIZÁCIA
			SPLAŠKOVÁ TLAKOVÁ KANALIZÁCIA
			ČERPACIA STANICA
			MERNÝ OBJEKT

ZMENY A DOPLNKY 06/2024

	HRANICA RIEŠENÉHO ÚZEMIA ZaD 06/2024
	LOKALITA LÍNOVÉHO ROZVOJA (CESTY)
NÁVRH	
	SPLAŠKOVÁ GRAVITAČNÁ KANALIZÁCIA
	SPLAŠKOVÁ TLAKOVÁ KANALIZÁCIA
	ČERPACIA STANICA
	VODOVOD