



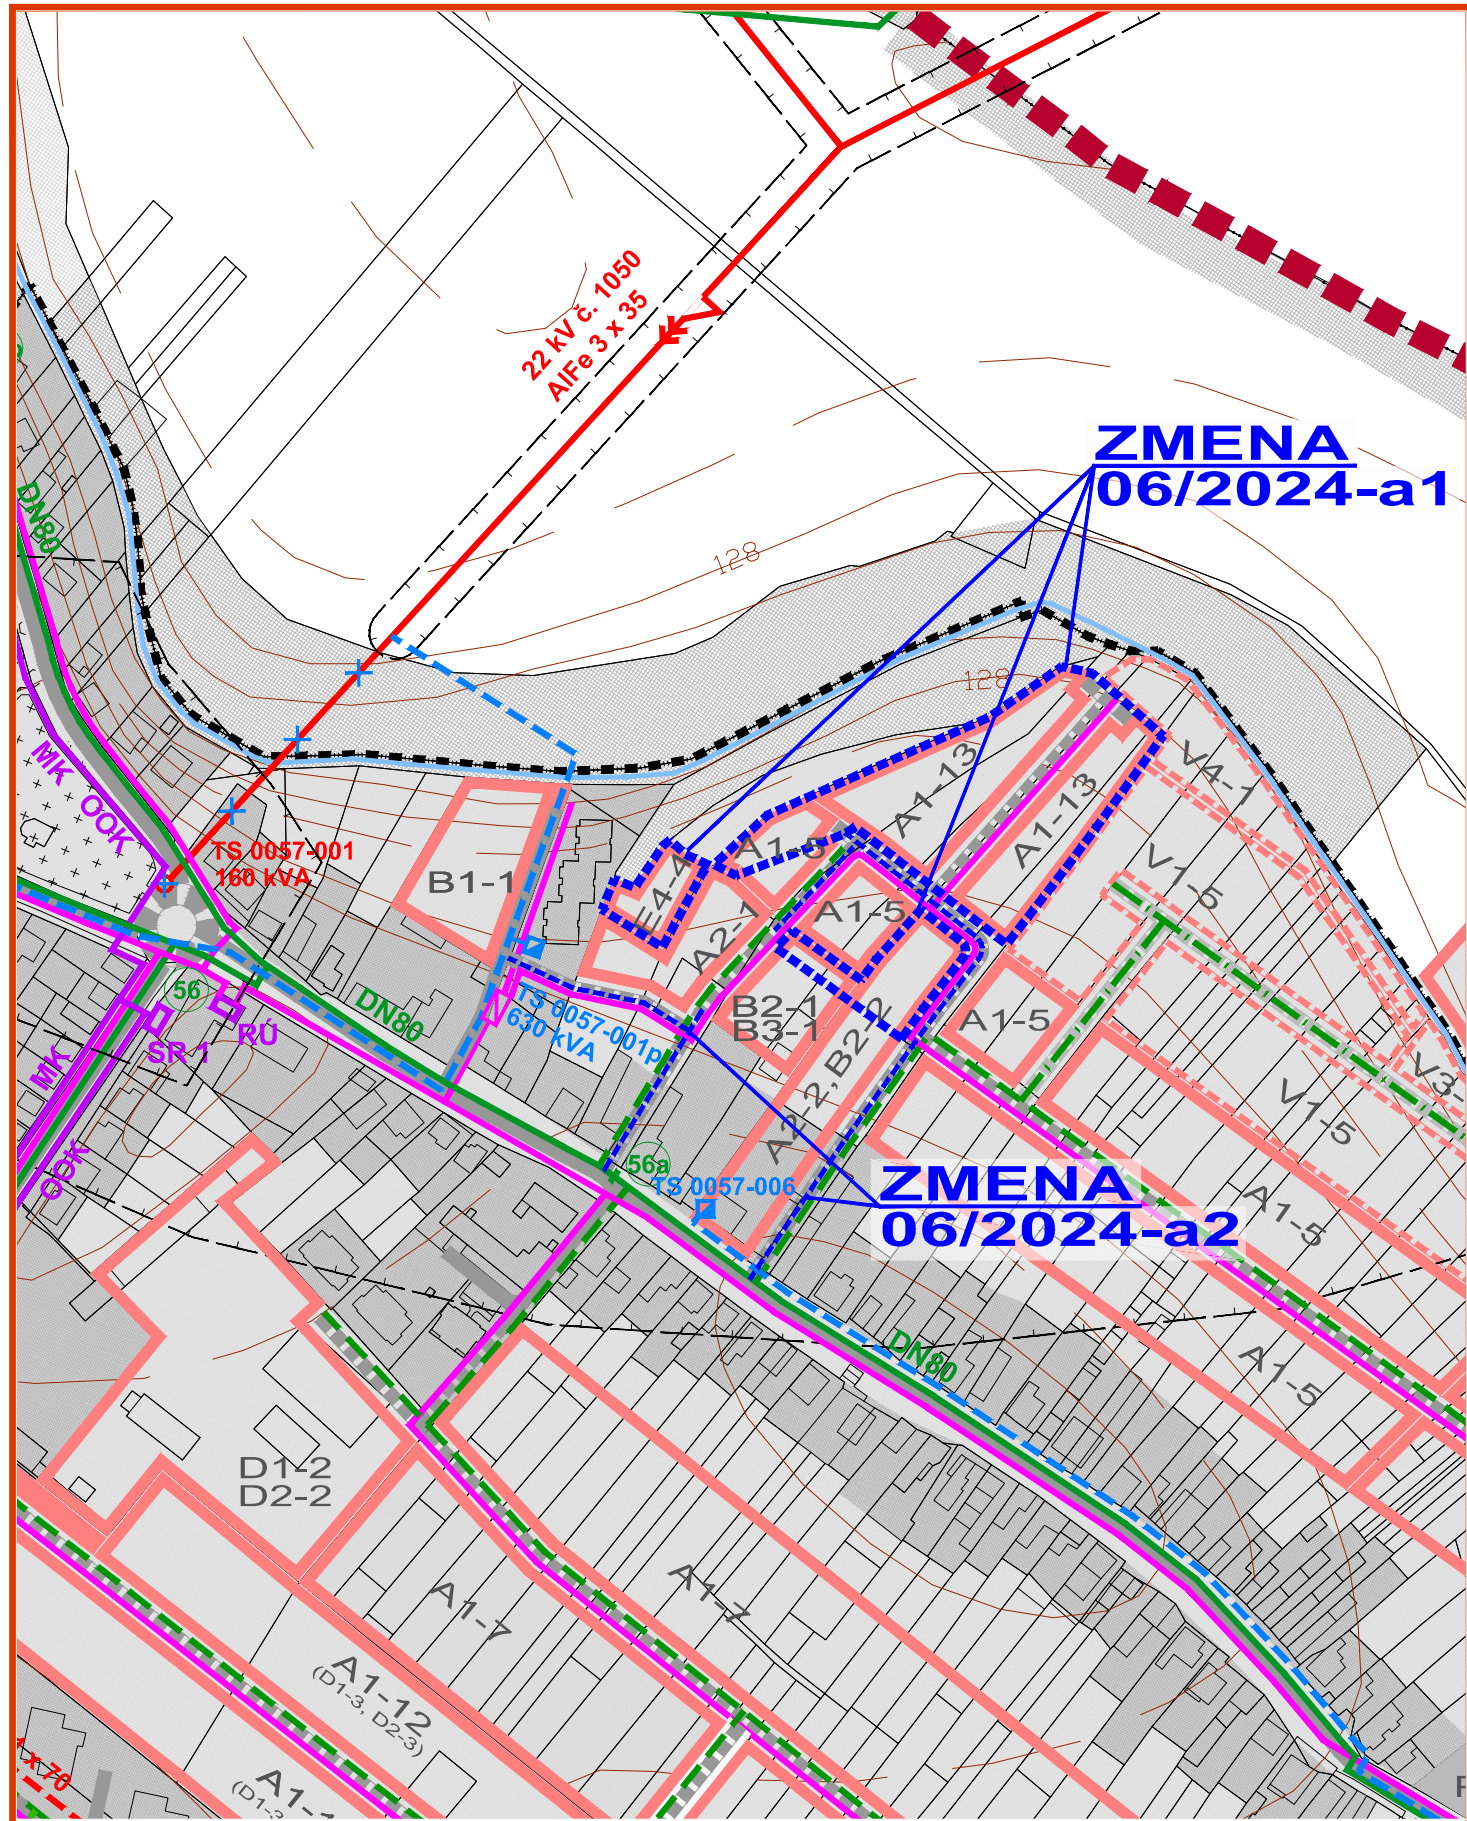


ZMENY A DOPLNKY 06/2024 - NÁVRH SEA
ÚZEMNÝ PLÁN OBCE
OPOJ
VÝKRES RIEŠENIA VEREJNÉHO
TECHNICKÉHO VYBAVENIA
ENERGETIKA A TELEKOMUNIKÁCIE

OBJEDNÁVATEL: OBEC OPOJ
HL. RIEŠITEL: ING. ARCH. EVA KRUPOVÁ
SPRACOVANÉ: JÚN, 2024

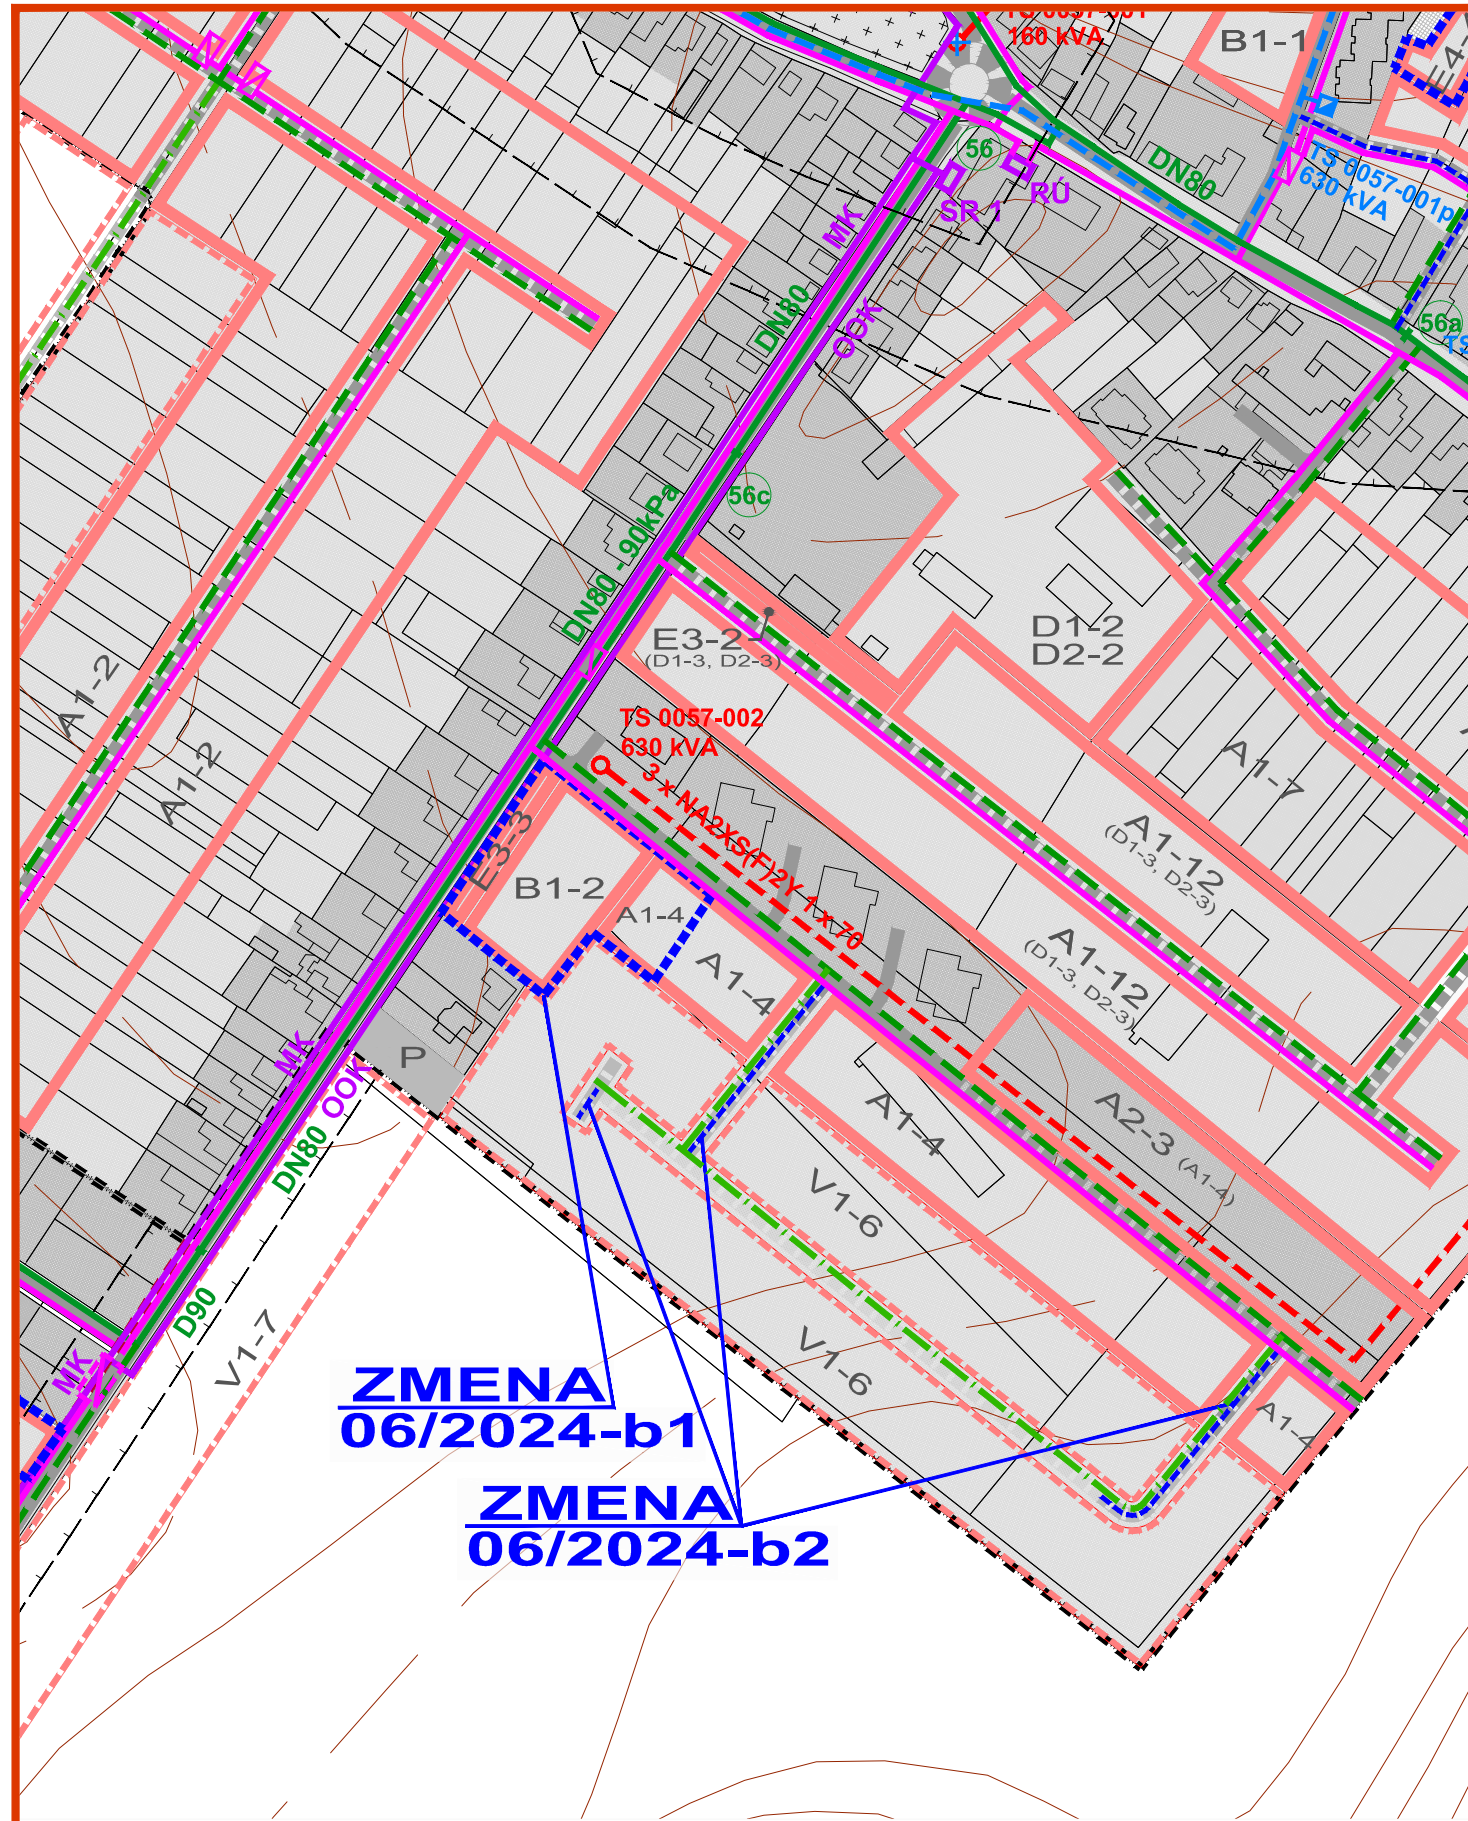

ZMENY A DOPLNKY 06/2024 - NÁVRH SEA
ÚZEMNÝ PLÁN OBCE
OPOJ
VÝKRES RIEŠENIA VEREJNÉHO
TECHNICKÉHO VYBAVENIA
ENERGETIKA A TELEKOMUNIKÁCIE

OBJEDNÁVATEL: OBEC OPOJ
HL. RIEŠITEL: ING. ARCH. EVA KRUPOVÁ
SPRACOVANÉ: JÚN, 2024

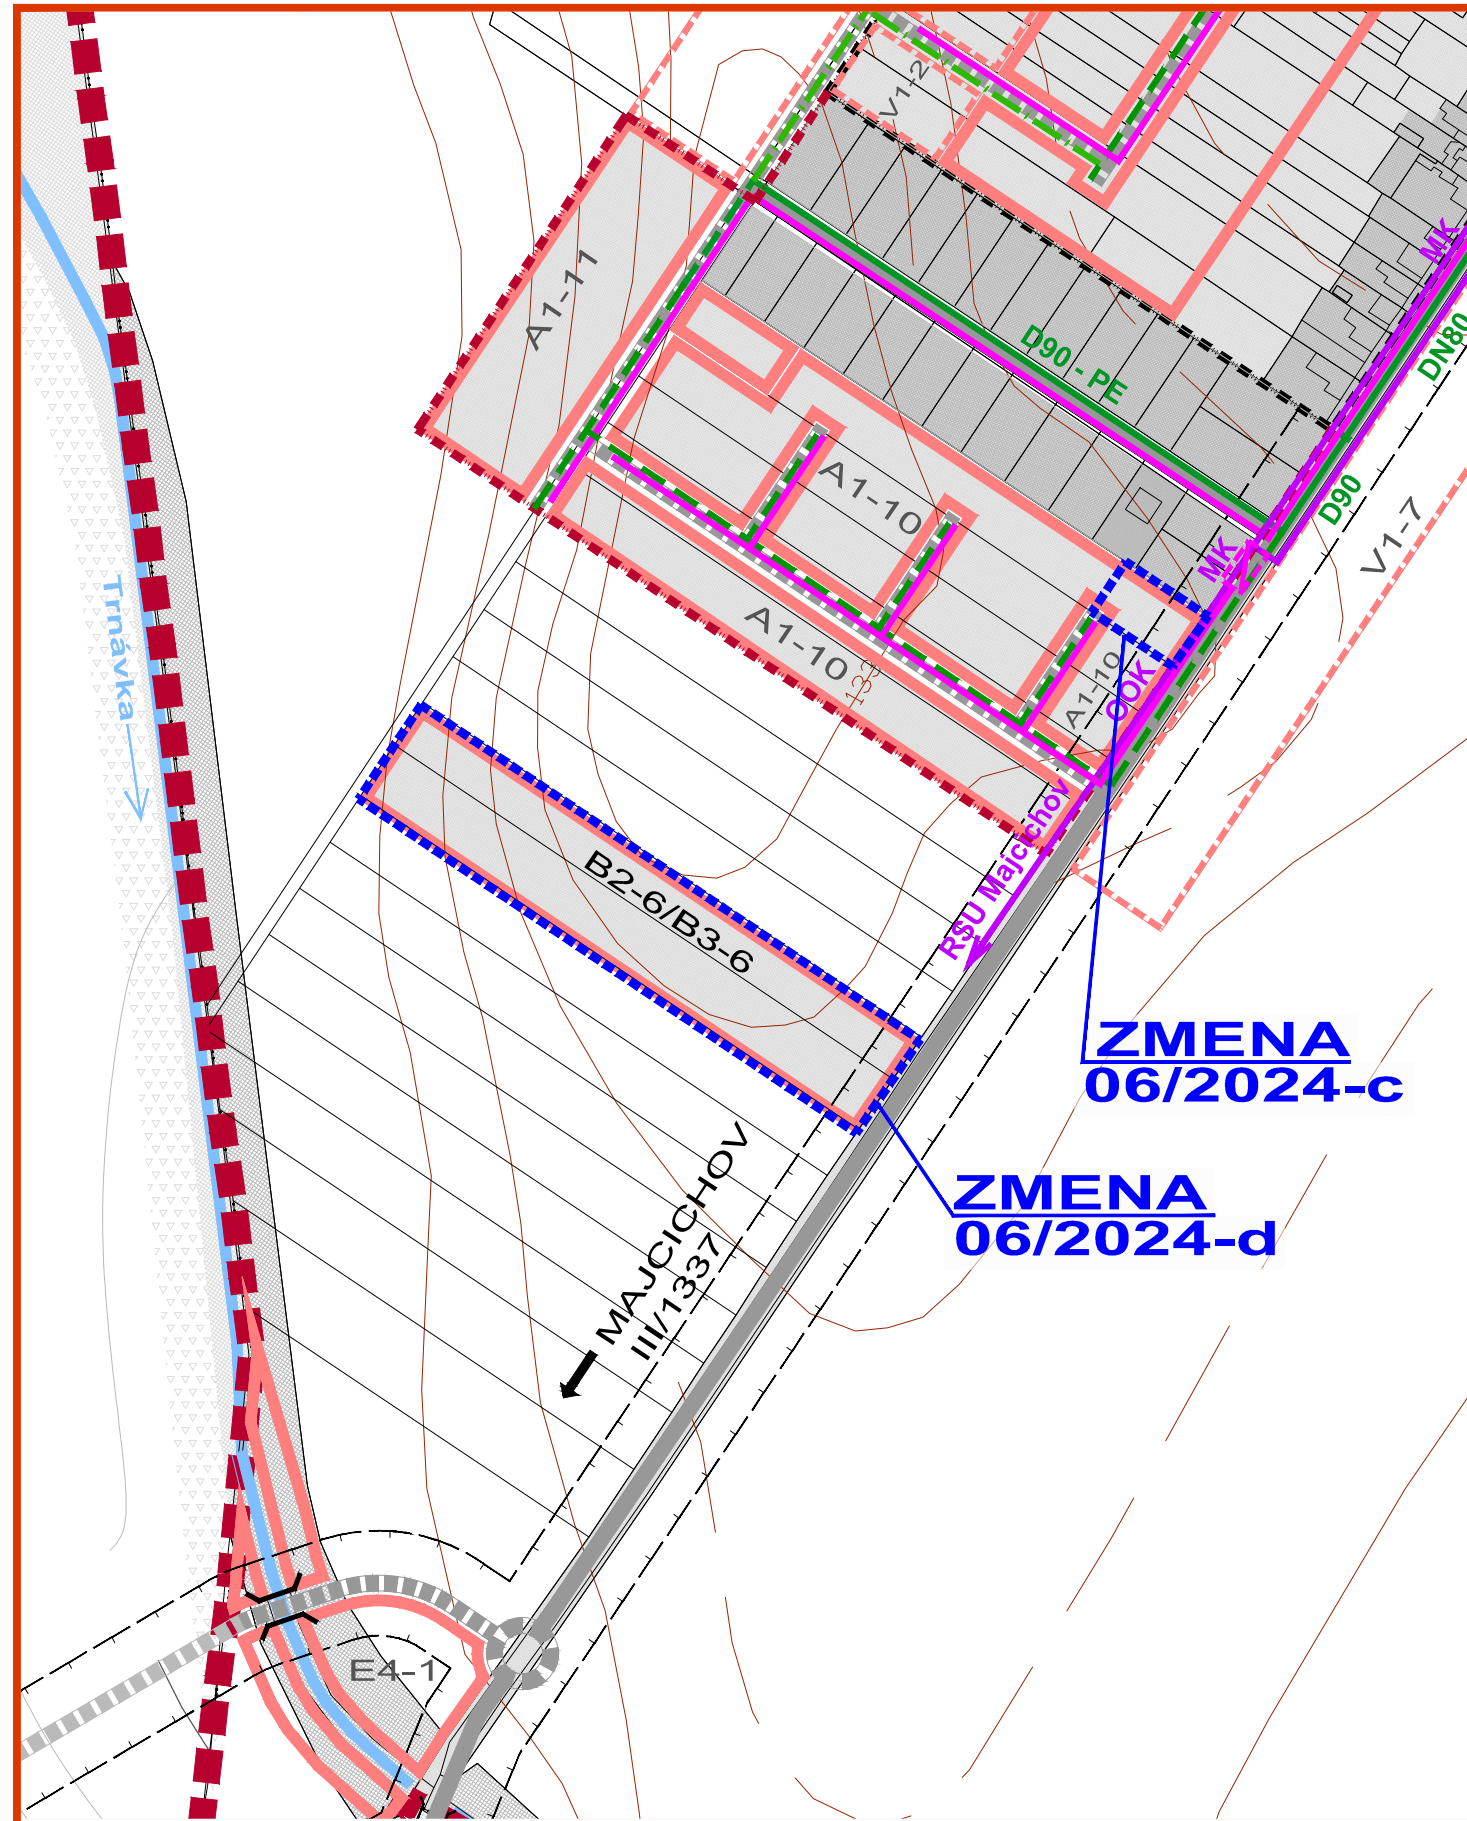

ZMENY A DOPLNKY 06/2024 - NÁVRH SEA
ÚZEMNÝ PLÁN OBCE
OPOJ
VÝKRES RIEŠENIA VEREJNÉHO
TECHNICKÉHO VYBAVENIA
ENERGETIKA A TELEKOMUNIKÁCIE

OBJEDNÁVATEL: OBEC OPOJ
HL. RIEŠITEL: ING. ARCH. EVA KRUPOVÁ
SPRACOVANÉ: JÚN, 2024

LEGENDA :			
STAV	NÁVRH	VÝHĽAD	
			HRANICA KATASTRÁLNEHO ÚZEMIA
			HRANICA ZASTAVANÉHO ÚZEMIA
			HRANICA ROZVOJOVÝCH LOKALÍT
			FUNKČNÉ PLOCHY
			PLOCHY SÚKROMNEJ A VEREJNEJ ZELENÉ
			CESTY III. TRIEDY, MIESTNE A ÚČELOVÉ KOMUNIKÁCIE
			SMEROVANIE CIEST
			HRANICE OCHRANNÝCH PÁSIEM TECHNICKEJ INFRAŠTRUKTÚRY
			VZDUŠNÉ VEDENIE VYSOKÉHO NAPÄTIA 22 kV
			VZDUŠNÉ VEDENIE ELEKTRICKEJ ENERGIE - 22 kV URČENÉ NA DEMONTÁŽ
			NAVROVANÁ TRANSFORMAČNÁ STANICA KIOSKOVÁ 22/0,4 kV
			KÁBLOVÉ VEDENIE VYSOKÉHO NAPÄTIA 22 kV
			TRAFORMAČNÁ STANICA 22/0,42 kV
			TRANSFORMAČNÁ STANICA STOŽIAROVÁ 22/0,4 kV URČENÁ NA DEMONTÁŽ
			OCHRANNÉ PÁSMO 22 kV VZDUŠNÉHO VEDENIA
			VVTL PLYNOVOD
			BEZPEČNOSTNÉ PÁSMO VVTL PLYNOVODU
			STL PLYNOVOD
			UZLOVÝ BOD PLYNOVODU
			OPTICKÝ KÁBEL
			SIEŤOVÝ ROZVÁDZAČ
			ROZHLASOVÁ ÚSTREDŇA
			OPTICKÝ DISTRIBUČNÝ BOD
ZMENY A DOPLNKY 06/2024			
			HRANICA RIEŠENÉHO ÚZEMIA ZaD 06/2024
			LOKALITA LÍNIOVÉHO ROZVOJA (CESTY)
NÁVRH	NÁVRH	NÁVRH	
			STL PLYNOVOD
			KÁBLOVÉ VEDENIE VYSOKÉHO NAPÄTIA 22 kV
			NAVROVANÁ TRANSFORMAČNÁ STANICA KIOSKOVÁ 22/0,4 kV

ZMENY A DOPLNKY 06/2024 - NÁVRH SEA
ÚZEMNÝ PLÁN OBCE
OPOJ
VÝKRES RIEŠENIA VEREJNÉHO
TECHNICKÉHO VYBAVENIA
ENERGETIKA A TELEKOMUNIKÁCIE

OBJEDNÁVATEL: OBEC OPOJ
HL. RIEŠITEL: ING. ARCH. EVA KRUPOVÁ
SPRACOVANÉ: JÚN, 2024