



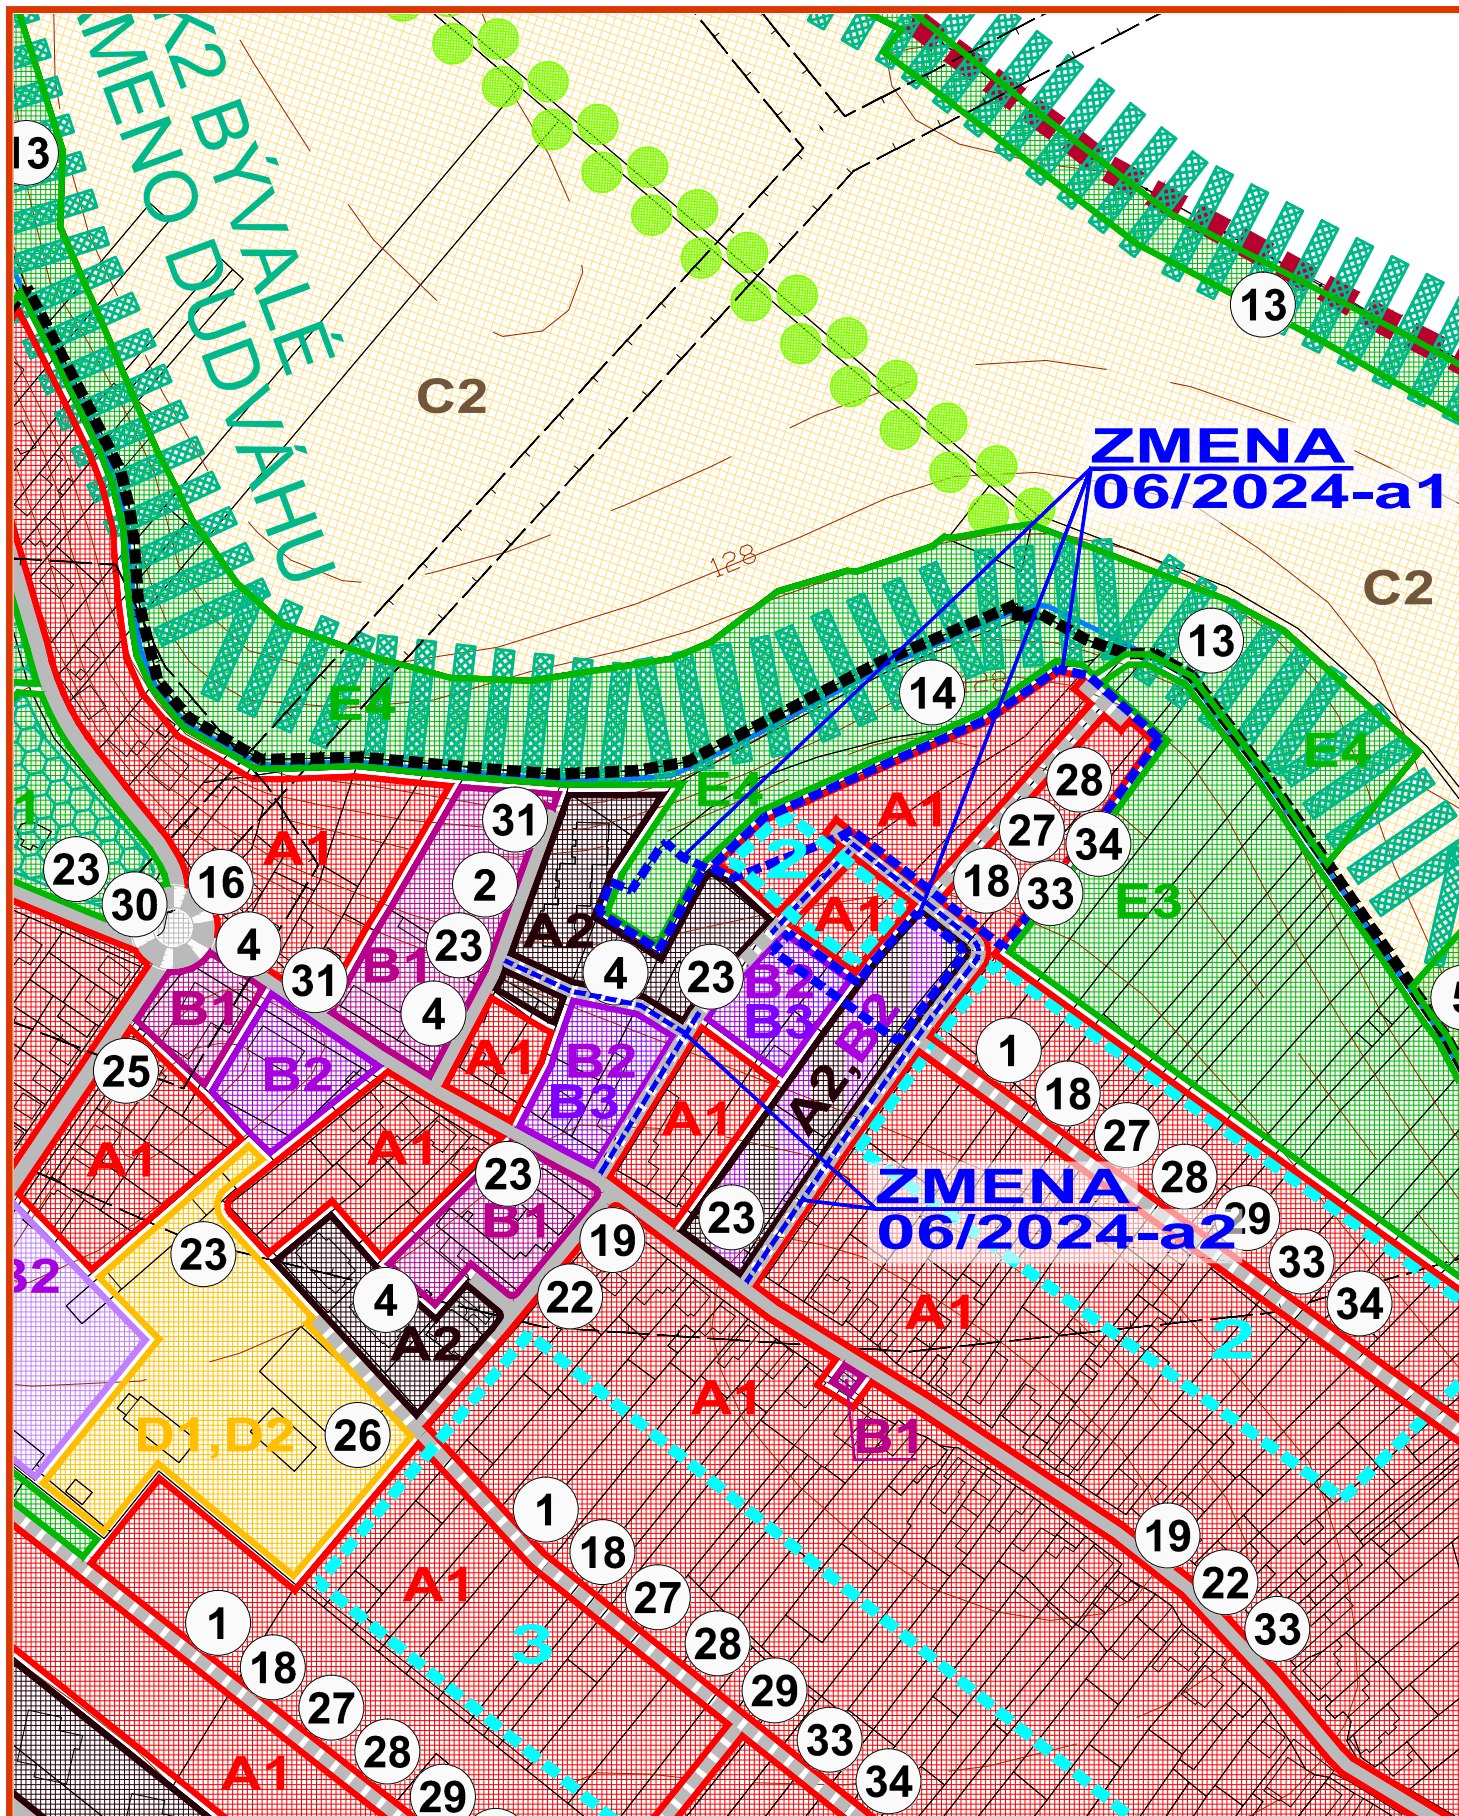


ZMENY A DOPLNKY 06/2024 - NÁVRH SEA
ÚZEMNÝ PLÁN OBCE
OPOJ
SCHÉMA ZÁVÄZNÝCH ČASTÍ
A VEREJNOPROSPEŠNÝCH STAVIEB

OBJEDNÁVATEĽ: OBEC OPOJ
HL. RIEŠITEĽ: ING. ARCH. EVA KRUPOVÁ
SPRACOVANÉ: JÚN, 2024

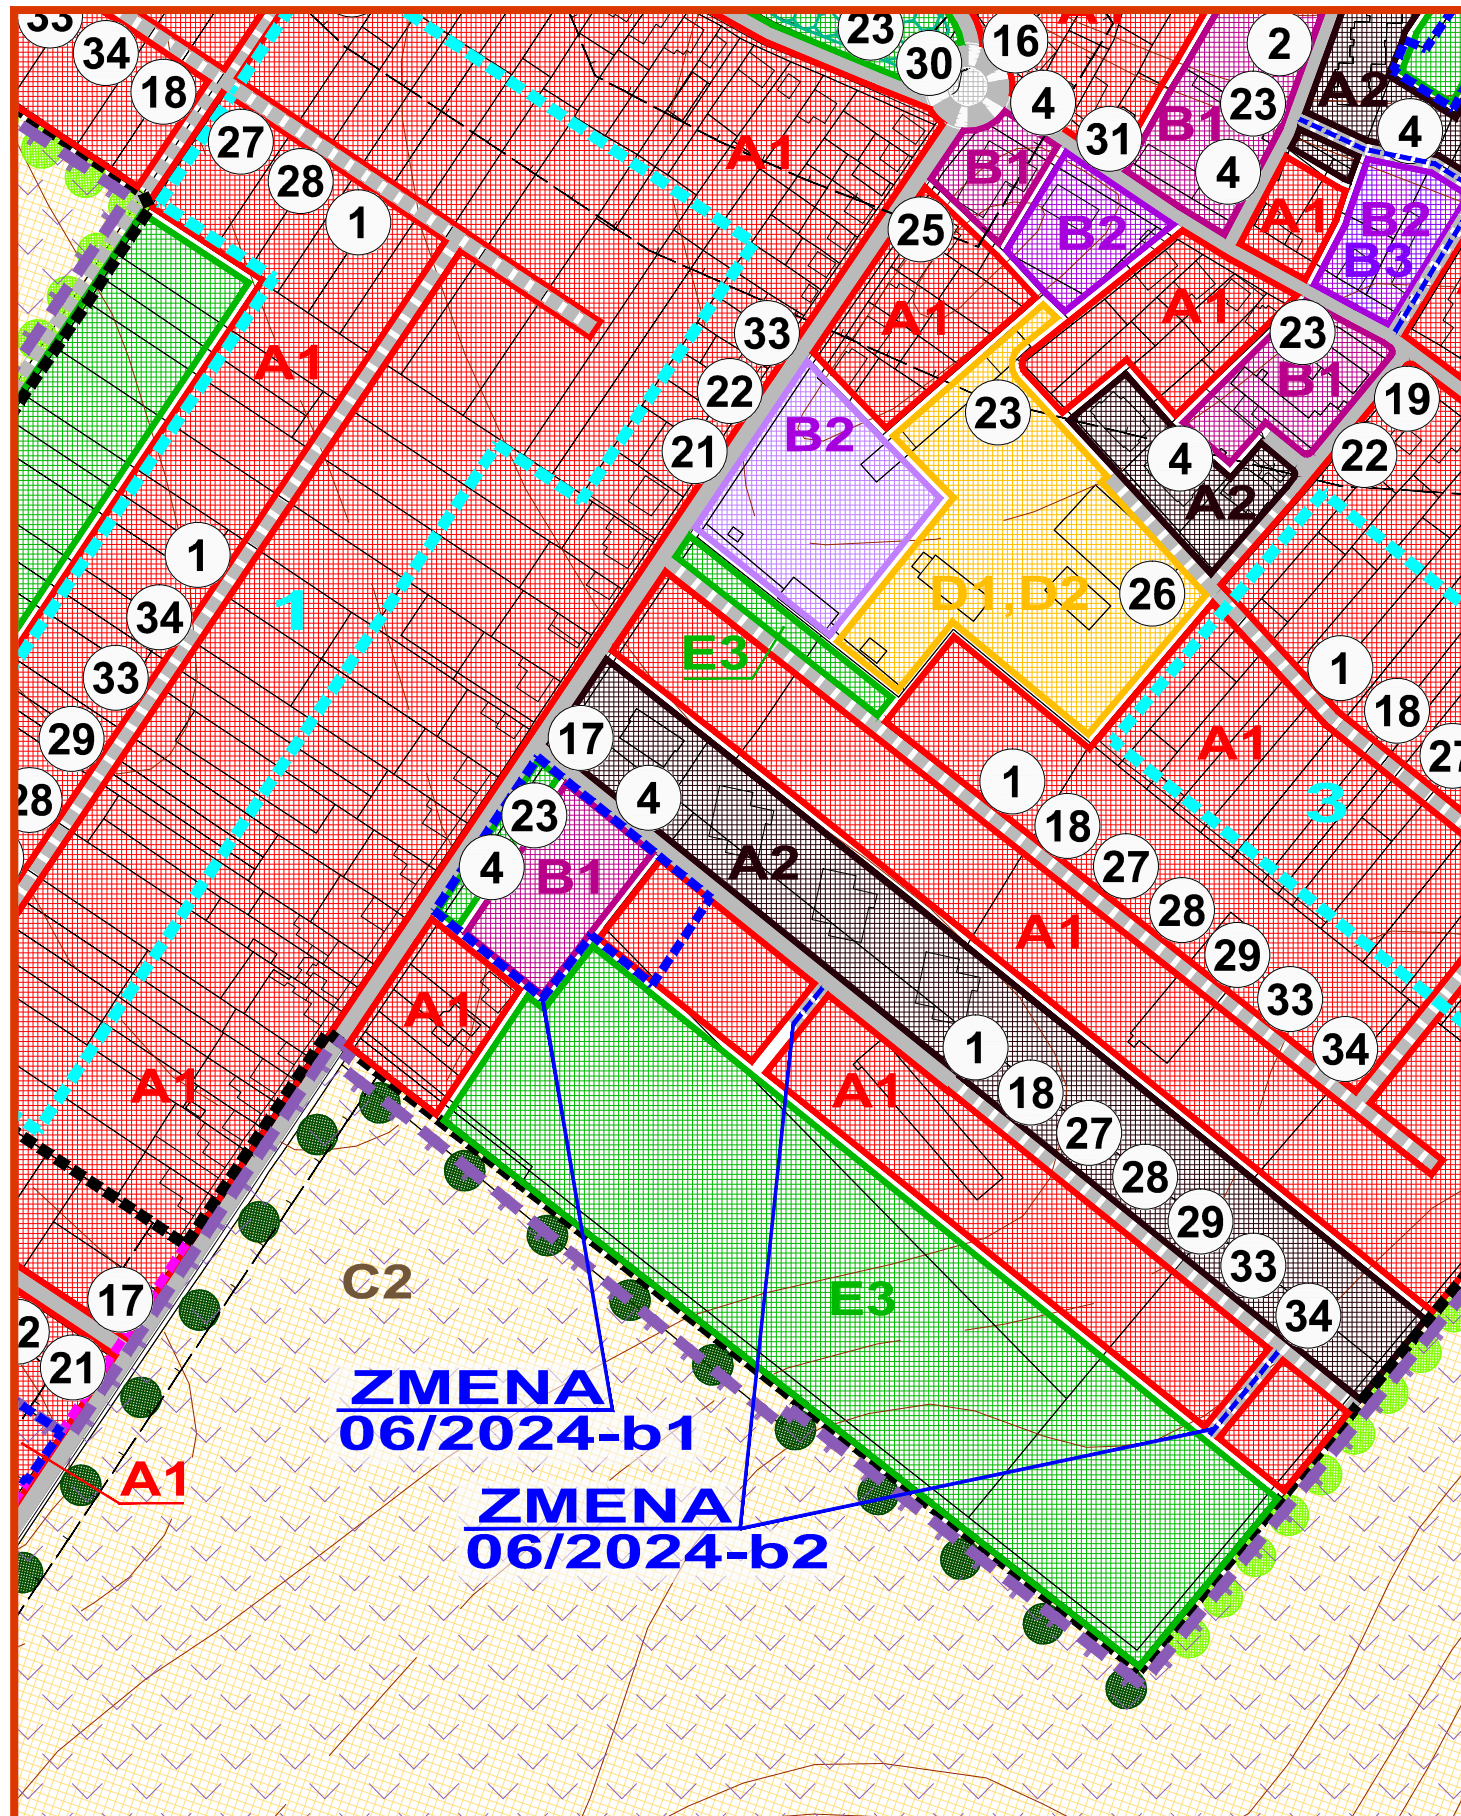


ZMENY A DOPLNKY 06/2024 - NÁVRH SEA
ÚZEMNÝ PLÁN OBCE
OPOJ
SCHÉMA ZÁVÄZNÝCH ČASTÍ
A VEREJNOPROSPEŠNÝCH STAVIEB

OBJEDNÁVATEĽ: OBEC OPOJ
HL. RIEŠITEĽ: ING. ARCH. EVA KRUPOVÁ
SPRACOVANÉ: JÚN, 2024

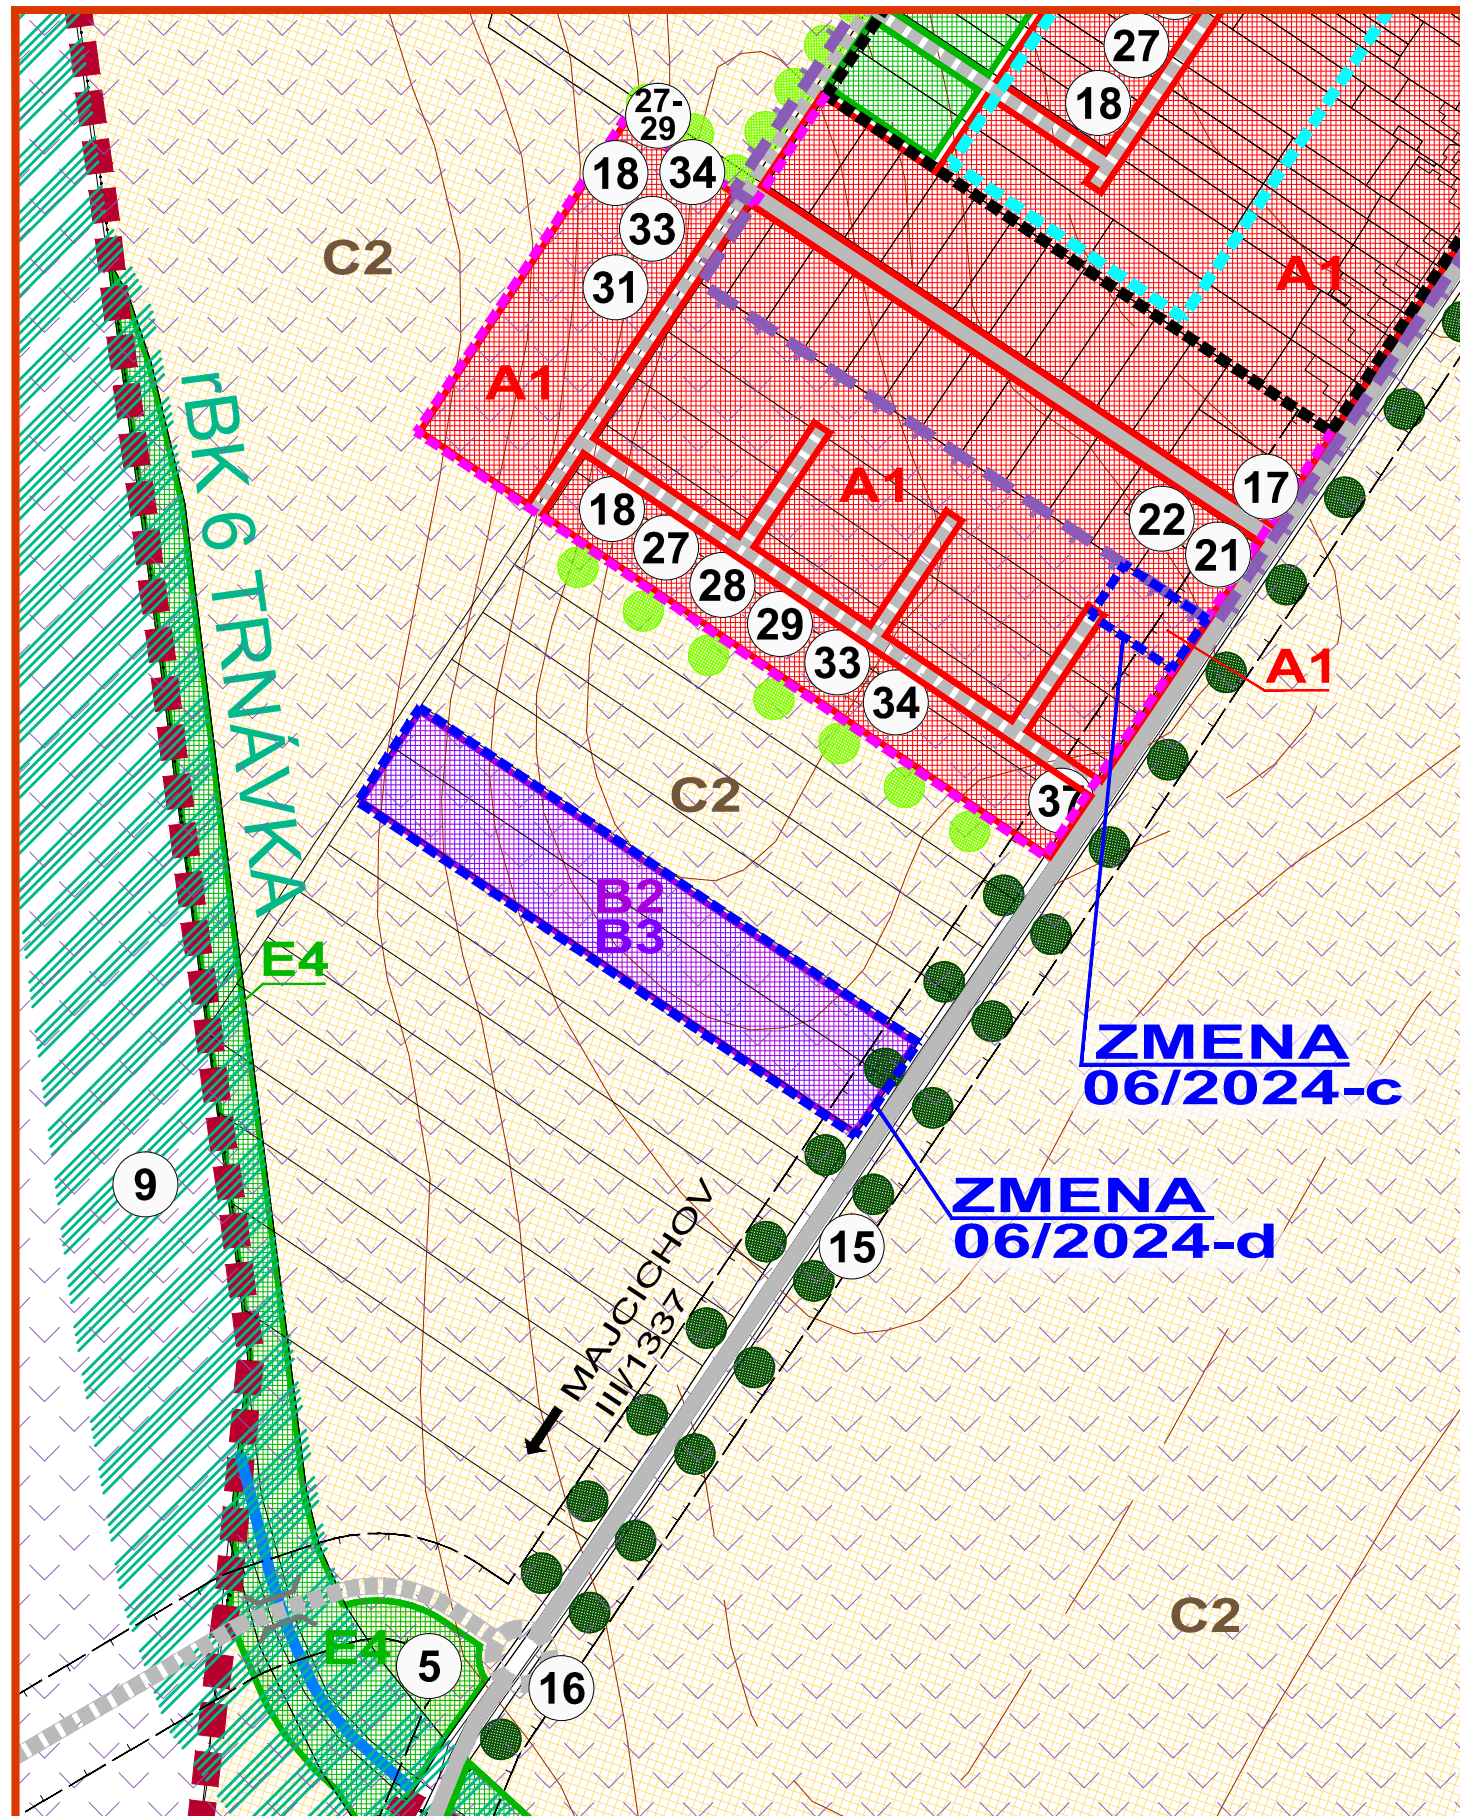

ZMENY A DOPLNKY 06/2024 - NÁVRH SEA
ÚZEMNÝ PLÁN OBCE
OPOJ
SCHÉMA ZÁVÄZNÝCH ČASTÍ
A VEREJNOPROSPEŠNÝCH STAVIEB

OBJEDNÁVATEĽ: OBEC OPOJ
HL. RIEŠITEĽ: ING. ARCH. EVA KRUPOVÁ
SPRACOVANÉ: JÚN, 2024

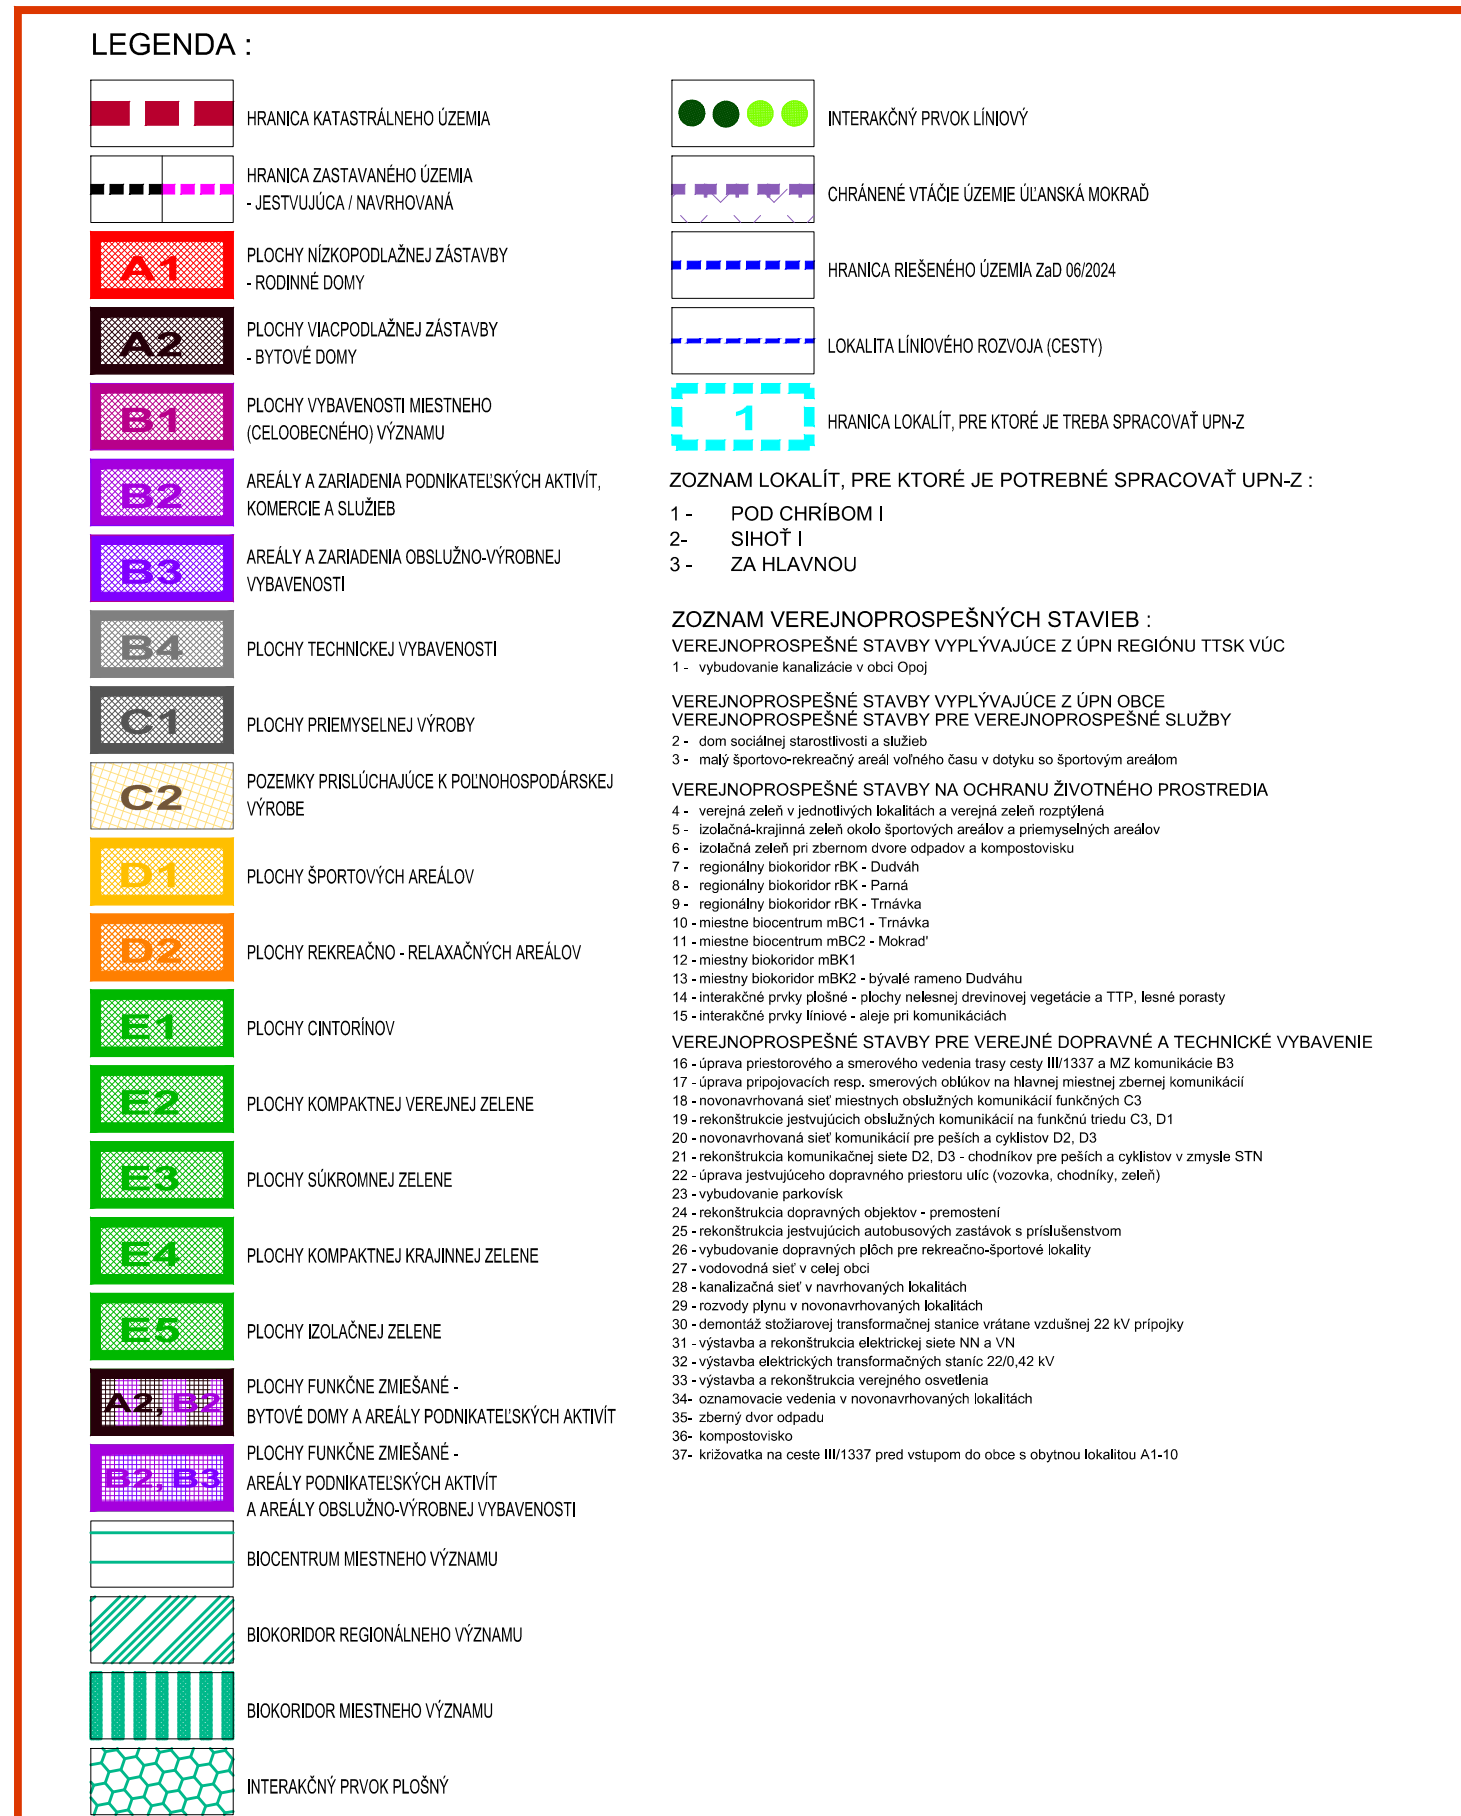

ZMENY A DOPLNKY 06/2024 - NÁVRH SEA
ÚZEMNÝ PLÁN OBCE
OPOJ
SCHÉMA ZÁVÄZNÝCH ČASTÍ
A VEREJNOPROSPEŠNÝCH STAVIEB

OBJEDNÁVATEĽ: OBEC OPOJ
HL. RIEŠITEĽ: ING. ARCH. EVA KRUPOVÁ
SPRACOVANÉ: JÚN, 2024