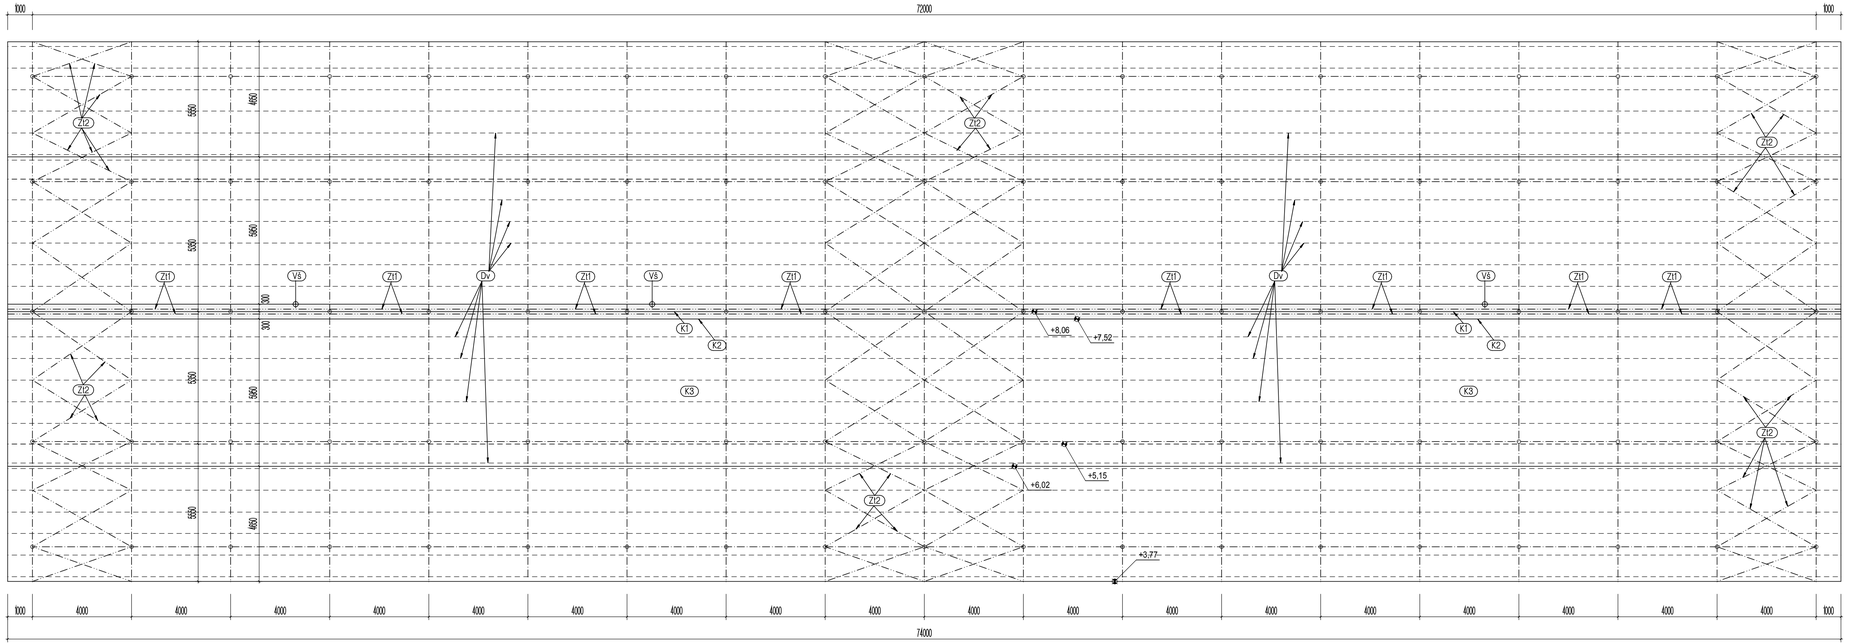

Legenda hmôt a značiek

Zt1 - zvislé ťahové stužidlo medzi väzníkmi 2 x R12

Zt2 - ťahové stužidlo v rovine strechy medzi väzníkmi 2 x R12 (1. 9. 10. 18 modul)

K1 - oplechovanie strechy vetracej štrbiny • pozinkovaný plech hr. 0,6mm • r.š.=700mm - 74,0m

K2 - lemovanie vetracej štrbiny • pozinkovaný plech hr. 0,6mm • r.š.=400mm - 148,0m

K3 - krytina - veľkoformátovaný trapézový polpastovaný plech T35 s antikondenzačnou fóliou DRIPSTOP = 1813m2

Dv - drevené väznice 100x150mm • 5,0m x 480ks = 36,0m3
6,0m x 60ks = 5,40m3

Vš - hrebeňová vetracia štrbina - oceľová, celozváraná kotvená po 2,0m na väzníky a väznice
L - 40x40x4 • 2,0m x 2,42kg/m = 4,84kg x 38ks = 184,0kg
Fošne 50 x 150mm • 4,0m x 36ks = 1,08m3
Latovanie 40 x 60mm • 4,0m x 72ks = 288,0m

Projekt pre stavebné povolenie

Z. projektant: Ing.arch. Katarína Križová	Vypracoval: Ing. Norbert TÓTH		
Investor: AGRO družstvo RAPOVCE			
Stavba: Maštaľ pre mladý dobytok Lipovany * p. č. 242/4		Dátum: 07/2023	Č.sady
		Formát: 8 A4	
Obsah: Strecha		Mierka: 1:100	Č.výkr.: 5

Ing. arch. Katarína KRIŽOVÁ autorizovaný architekt 455 AA

Projektová a Inžinierska Kancelária v stavebníctve Ing. TÓTH Norbert Panické Dravce 136. 985 32 Veľká n/Ipľom