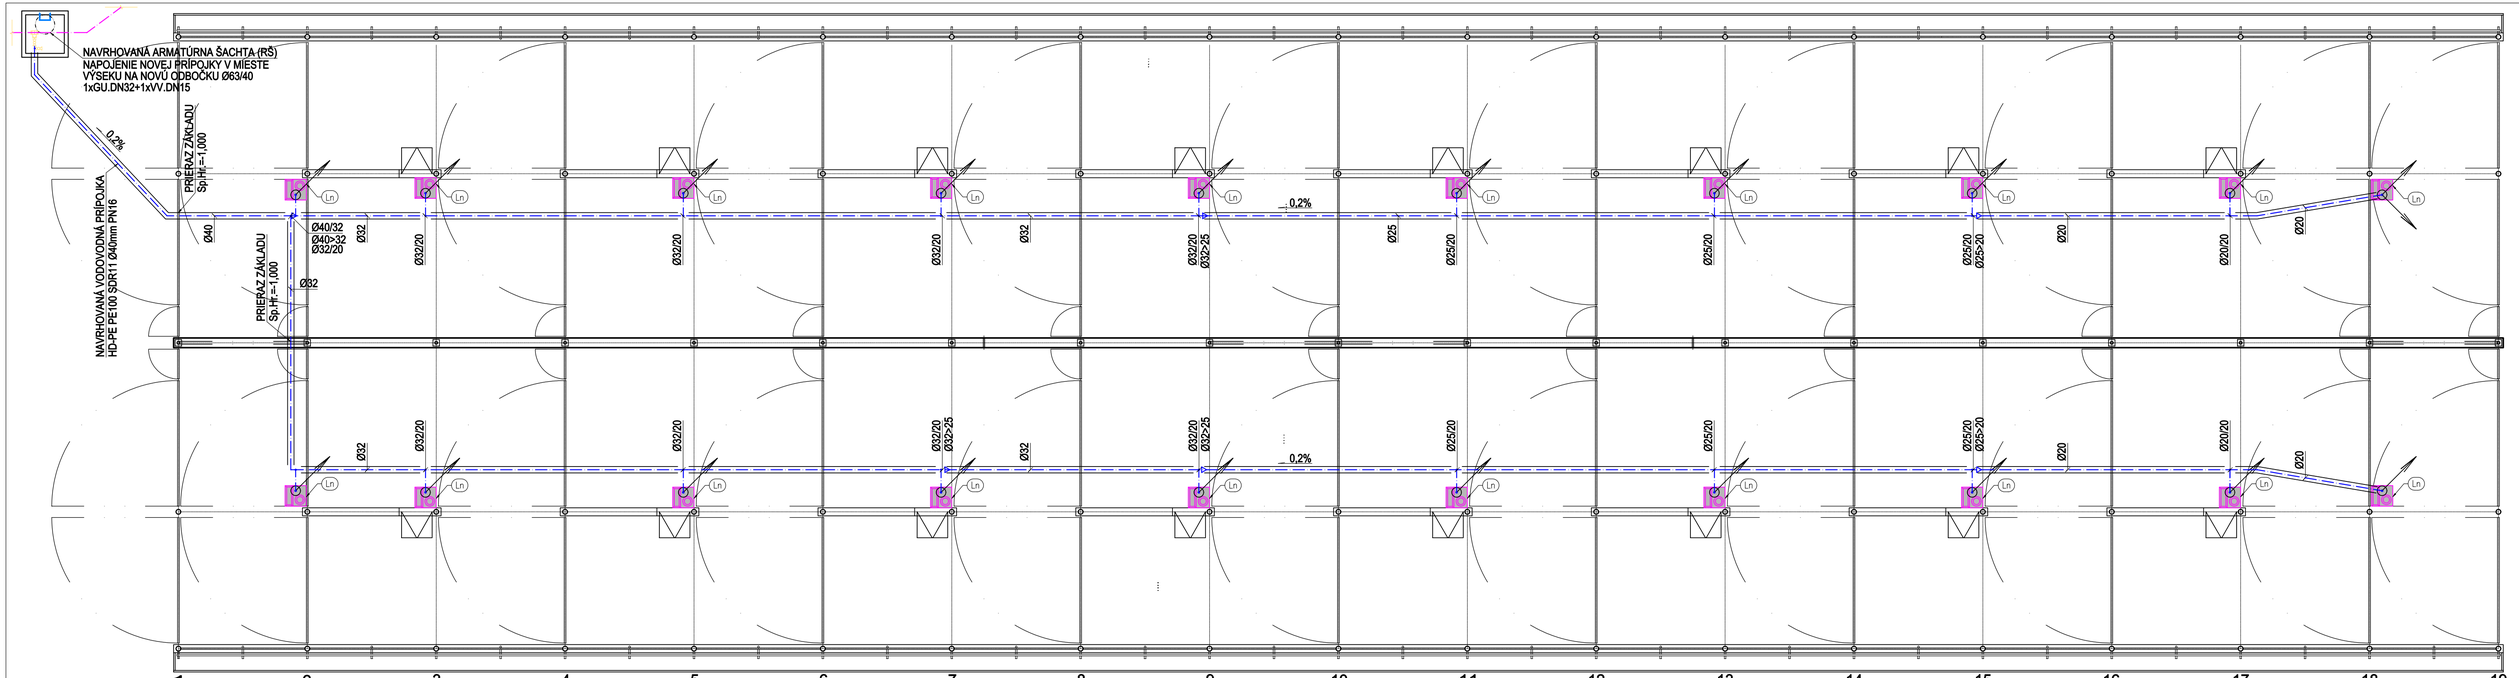

Detail napojenia napájačky M 1:25

Popis:

- (Ln) – nezamrzajúca loptová napájačka THERMOLAC 40 umiestnená na betónový podstavec
- (1) – prívod vody potrubím HD–PE ø20x1,9mm ako odbočka zo stajňového vodovodu v nezámrznej hĺbke aspoň 800mm od U.T., ukončený guľovým ventilom DN15
- (2) – chránička potrubím PVC–U ø300x6,2mm SN4 dĺžky 1,0m, spodný okraj nechať otvorený pre sálanie zemného tepla
- (3) – podstavec z prostého betónu min. výšky 150mm, opatrená hydroizoláciou (vid architektúra)
- (4) – teleso loptovej napájačky vrátane flexo–hadice s plavákovým ventilom
- – – navrhovaný stajňový vodovod (vodovodná prípojka) z materiálu HD–PE PE100 SDR11=PN16 vedený pod budovou v chráničke HD–PE (2xDN väčšia ako potrubie média)

Poznámka:

Všetky prípadné podzemné vedenia nachádzajúce sa v trase navrhovanej prípojky je potrebné vytýčiť pred zahájením stavby. Dodržať odstupové vzdialenosti pri križovaní a súbehu s podzemnými vedeniami v zmysle STN 73 6005–Priestorová úprava vedení technického vybavenia.

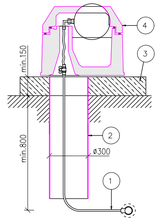

HLAVNÝ PROJEKTANT	ZODP.PROJEKTANT	VYPRACOVAL
Ing.arch. KRIŽOVÁ Katarína	Ing. MOLNÁR Peter	

Ing. Peter MOLNÁR
projektovanie a inžinierska činnosť vodohospodárskych stavieb s v oblasti TZB
Ľ. Riečkyho 19 , Ľubeníno
tel.č.:0905 / 247 857

INVESTOR: SS–GROUPE s.r.o., Plešivec

STAVBA:

Maštaľ pre mladý dobytok LIPOVANY, p.č. 231

DÁTUM: 05/2022

FORMÁT: 3xA4

ČASŤ: Zdravotechnické inštalácie

OBSAH: Pôdorys maštale - rozvody vodovodu

MIERKA: M1:100

Č.VÝKR.: 2