


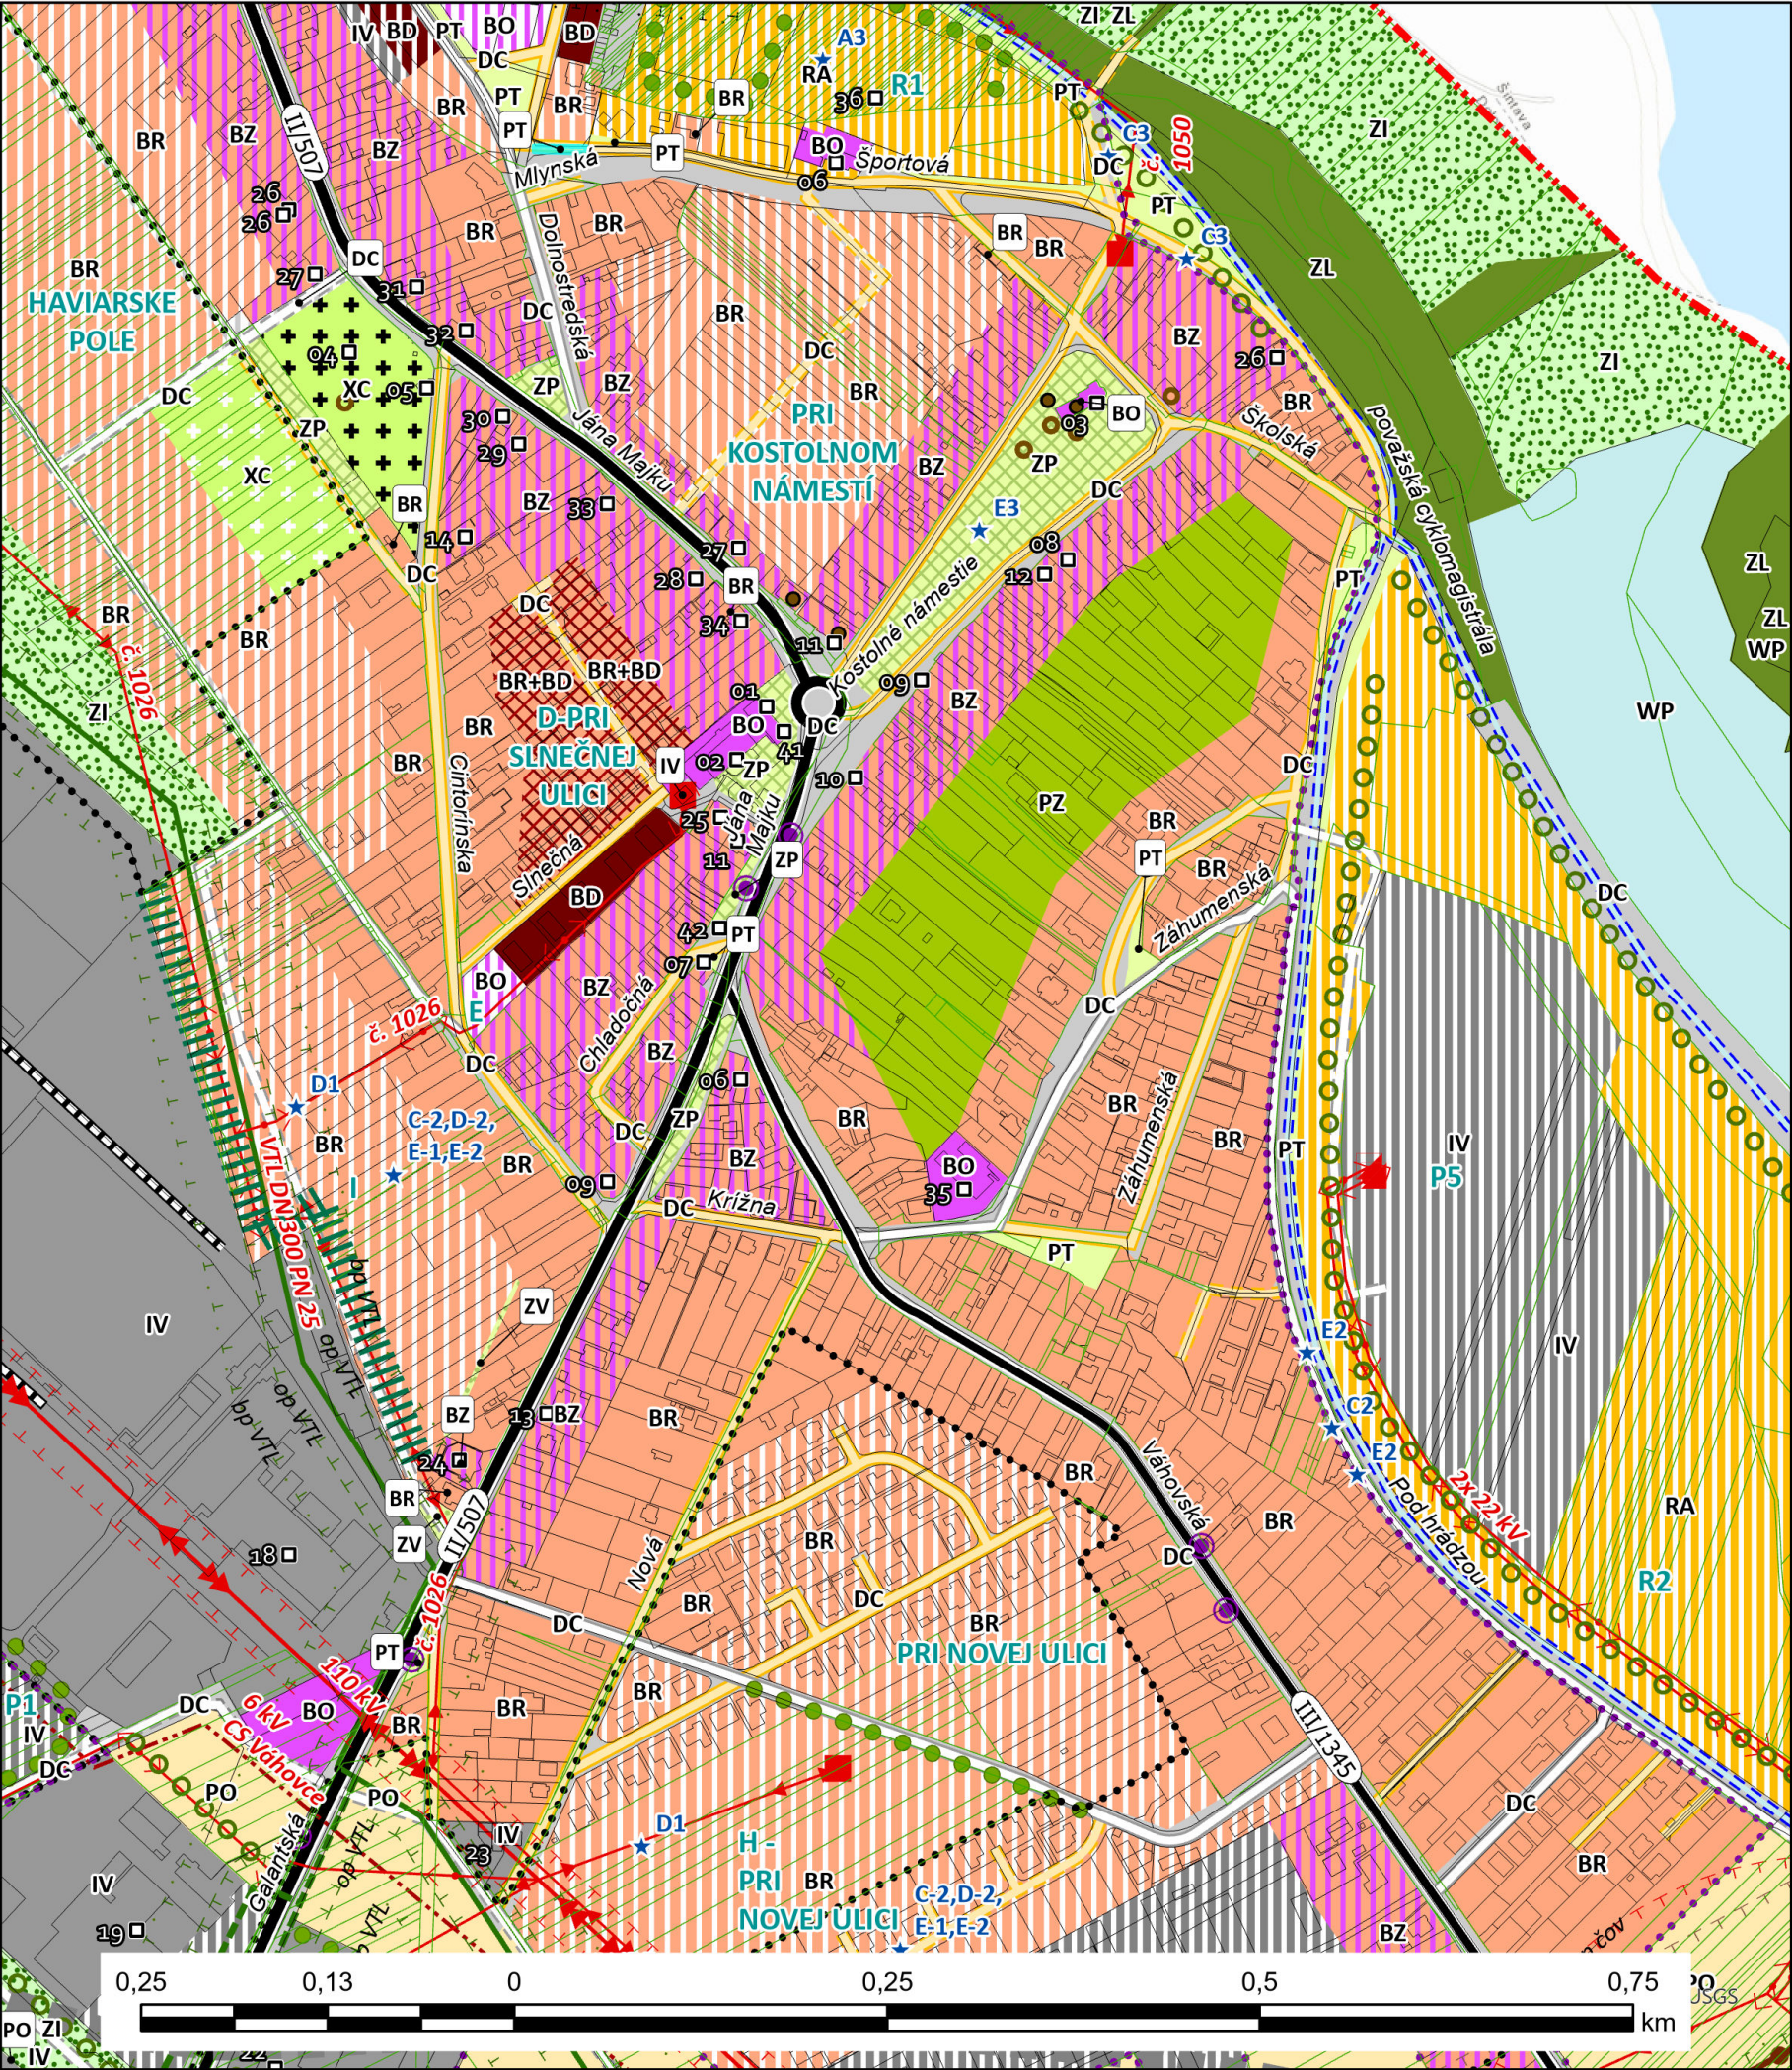

Legenda

- Budovy a zariadenia
- ▨ Riešené územie
- ★ Označenie verejnoprospešných stavieb
- Parcely UO
- Parcely KNC

Ochranné pásma

- ▨ hygienické ochranné pásmo,stav
- ▨ ochranné pásmo VN,stav
- ▨ bezpečnostné pásmo plynu,stav
- ▨ ochranné pásmo plynu,stav
- ▨ prieskumné územie,stav
- ▨ ochranné pásmo produktovodu,stav

Zastavané územie

- ▨ hranica zastavaného územia - návrh
- ▨ hranica zastavaného územia k 1.1.1990

Kultúrno-historické hodnoty

- objekt pamiatkového záujmu,návrh
- objekt pamiatkového záujmu,stav
- stromoradie,stav
- stromoradie,návrh
- ▨ ochranná zeleň,návrh

Technická infraštruktúra - zariadenia

Elektroenergetika

- ▨ Trafostanica,návrh
- ▨ Trafostanica,stav

Plynovod

- ▨ Regulačná stanica plynu,stav

Technická infraštruktúra

Plynovod

- ▨ vtl plynovod ,stav
- ▨ vtl plynovod preložka,návrh

Elektroenergetika

- ▨ vzdušné vedenie 110 kV,stav
- ▨ vn podzemné vedenie,stav
- ▨ vn vzdušné vedenie ,stav
- ▨ zemný privodný kabel,stav

Produktovod

- ▨ produktovod,stav
- ▨ Hladina hluku 200 m od okraja cesty 57,4-64,7 dB

Dopravná infraštruktúra

Komunikácie

- ▨ cesta ii. triedy,stav

- ▨ cesta iii. triedy,stav
- ▨ miestna komunikácia,stav
- ▨ miestna komunikácia,návrh
- ▨ miestna komunikácia,výhľad
- ▨ upokojená komunikácia,stav
- ▨ upokojená komunikácia,návrh
- ▨ cyklistická komunikácia,návrh

Železnica

- ▨ železničná vlečka,návrh
- ▨ zastávka MHD,stav

Funkčné využívanie

Zelená a modrá infraštruktúra

- ▨ zeleň ,návrh ZV
- ▨ zeleň,stav ZV
- ▨ plochy parkov,stav ZP
- ▨ plochy lesov,stav ZL
- ▨ vodne plochy a toky,stav WP

Poľnohospodársky využívaná pôda

- ▨ plochy trvalých trávnatých porastov,stav PT
- ▨ Plochy ornej pôdy,stav PO
- ▨ zahrady,stav PZ

Územia bývania

- ▨ plochy rodinných domov ,stav BR

- ▨ plochy rodinných domov ,návrh BR
- ▨ plochy bytových domov ,stav BD
- ▨ plochy bytových domov ,návrh BD
- ▨ plochy obytných a rodinných domov,stav BD+BR
- ▨ zmiešané územie bývania a občianskej vybavenosti,stav BZ

Územia rekreácie a športu

- ▨ plochy rekreácie ,návrh RA

Územia občianskej vybavenosti

- ▨ plochy občianskej vybavenosti a socialnej infraštruktúry ,návrh BO
- ▨ plochy občianskej vybavenosti a socialnej infraštruktúry ,stav BO

Územia výroby

- ▨ plochy výroby skladov zariadení technickej vybavenosti ,návrh IV
- ▨ plochy výroby skladov zariadení technickej vybavenosti ,stav IV

Ostatná infraštruktúra

- ▨ cintoriny,stav XC
- ▨ cintoriny,návrh XC

Dopravná infraštruktúra

- ▨ plochy dopravy,stav DC
- ▨ plochy dopravy,návrh DC


ÚZEMNÝ PLÁN OBCE DOLNÁ STREDA

ÚPLNÉ ZNENIE

KOMPLEXNÝ URBANISTICKÝ NÁVRH

Mierka: 1:5 000

Obstarávateľ: Obec Dolná Streda
Osoba odborne spôsobilá pre obstaranie ÚPP a ÚPD: Ing. Miroslav Polonec
spracovateľ: Ing. arch. Martin Baloga, PhD.
Dátum: júl 2024

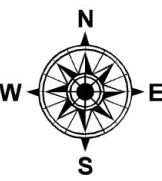

2

