



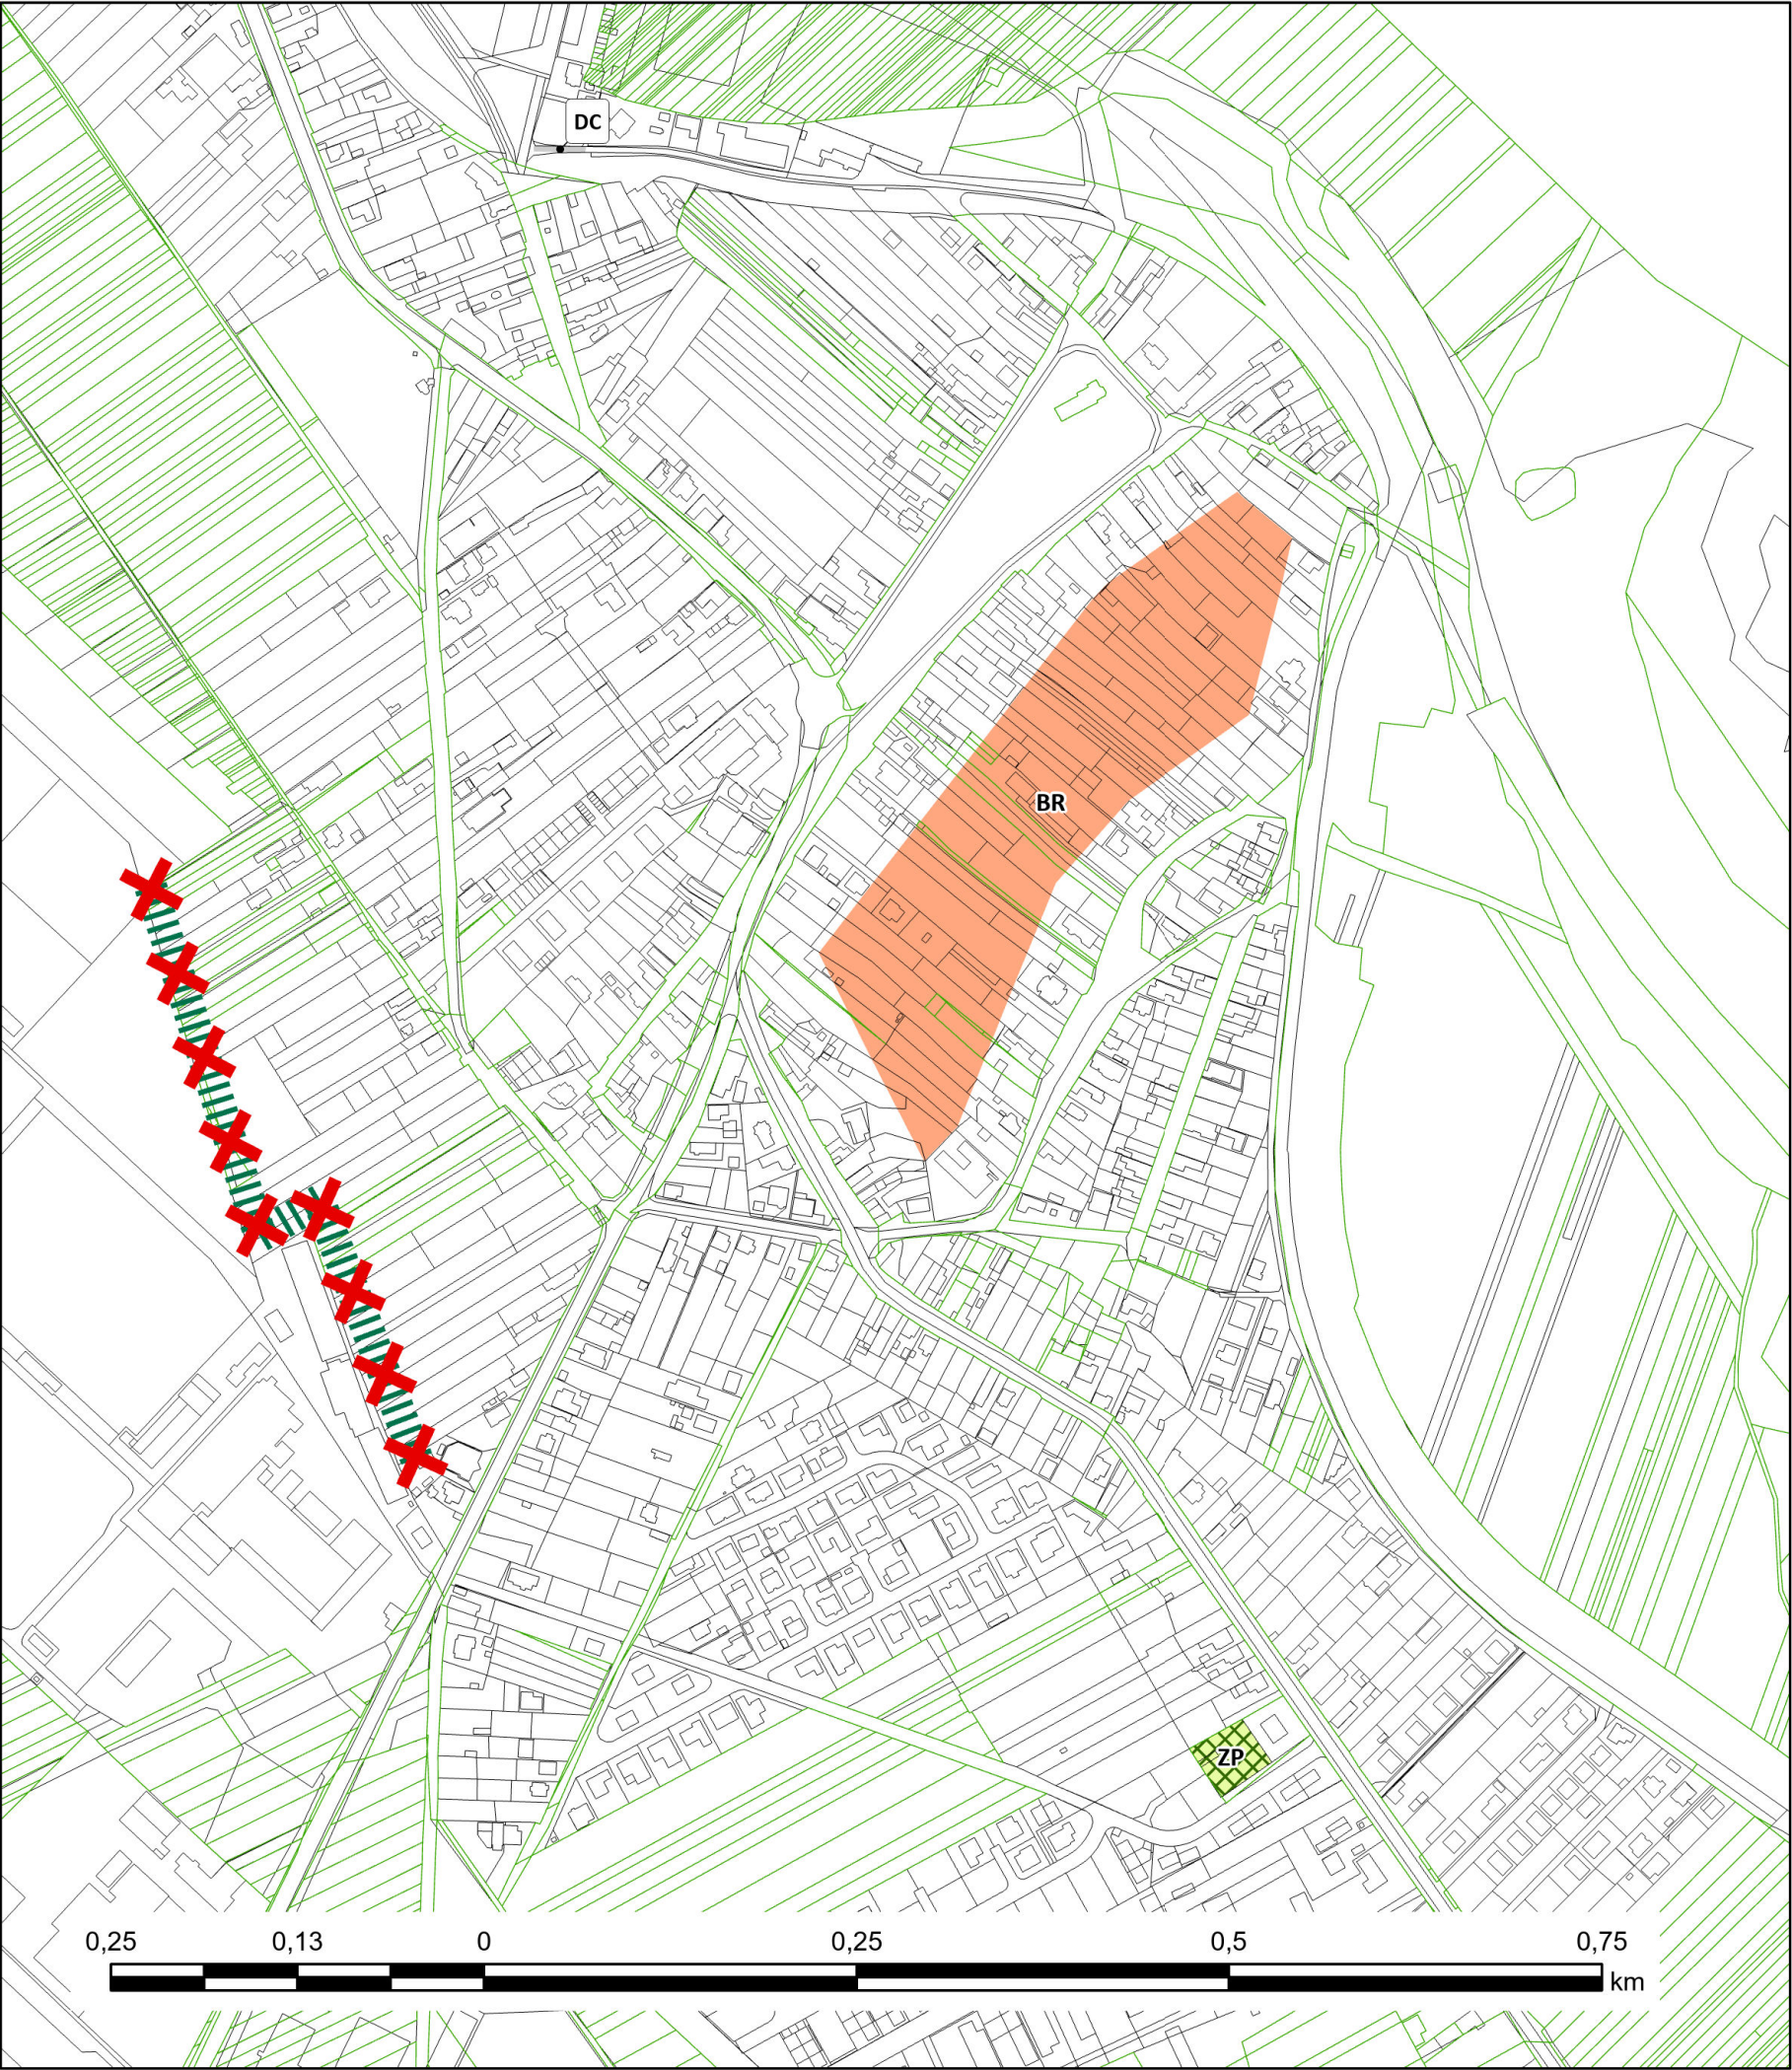

Legenda

- Parcely UO
- Parcely KNC
- Zeleň**
 - ochranná zeleň, na zrušenie
- Funkčné využívanie**
 - Zelená a modrá infraštruktúra**
 - plochy parkov, návrh ZP
 - Územia bývania**
 - plochy rodinných domov, stav BR
 - Dopravná infraštruktúra**
 - plochy dopravy, stav DC

ÚZEMNÝ PLÁN OBCE DOLNÁ STREDA
ZMENY A DOPLNKY č. 9
návrh na prerokovanie

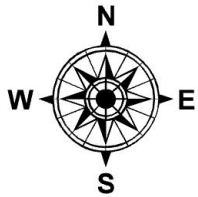

Obstarávateľ: Obec Dolná Streda
Osoba odborne spôsobilá pre obstaranie ÚPP a ÚPD: Ing. Miroslav Polonec
spracovateľ: Ing. arch. Martin Baloga, PhD.
Dátum: júl 2024



KOMPLEXNÝ URBANISTICKÝ NÁVRH

2

Mierka: 1:5 000