


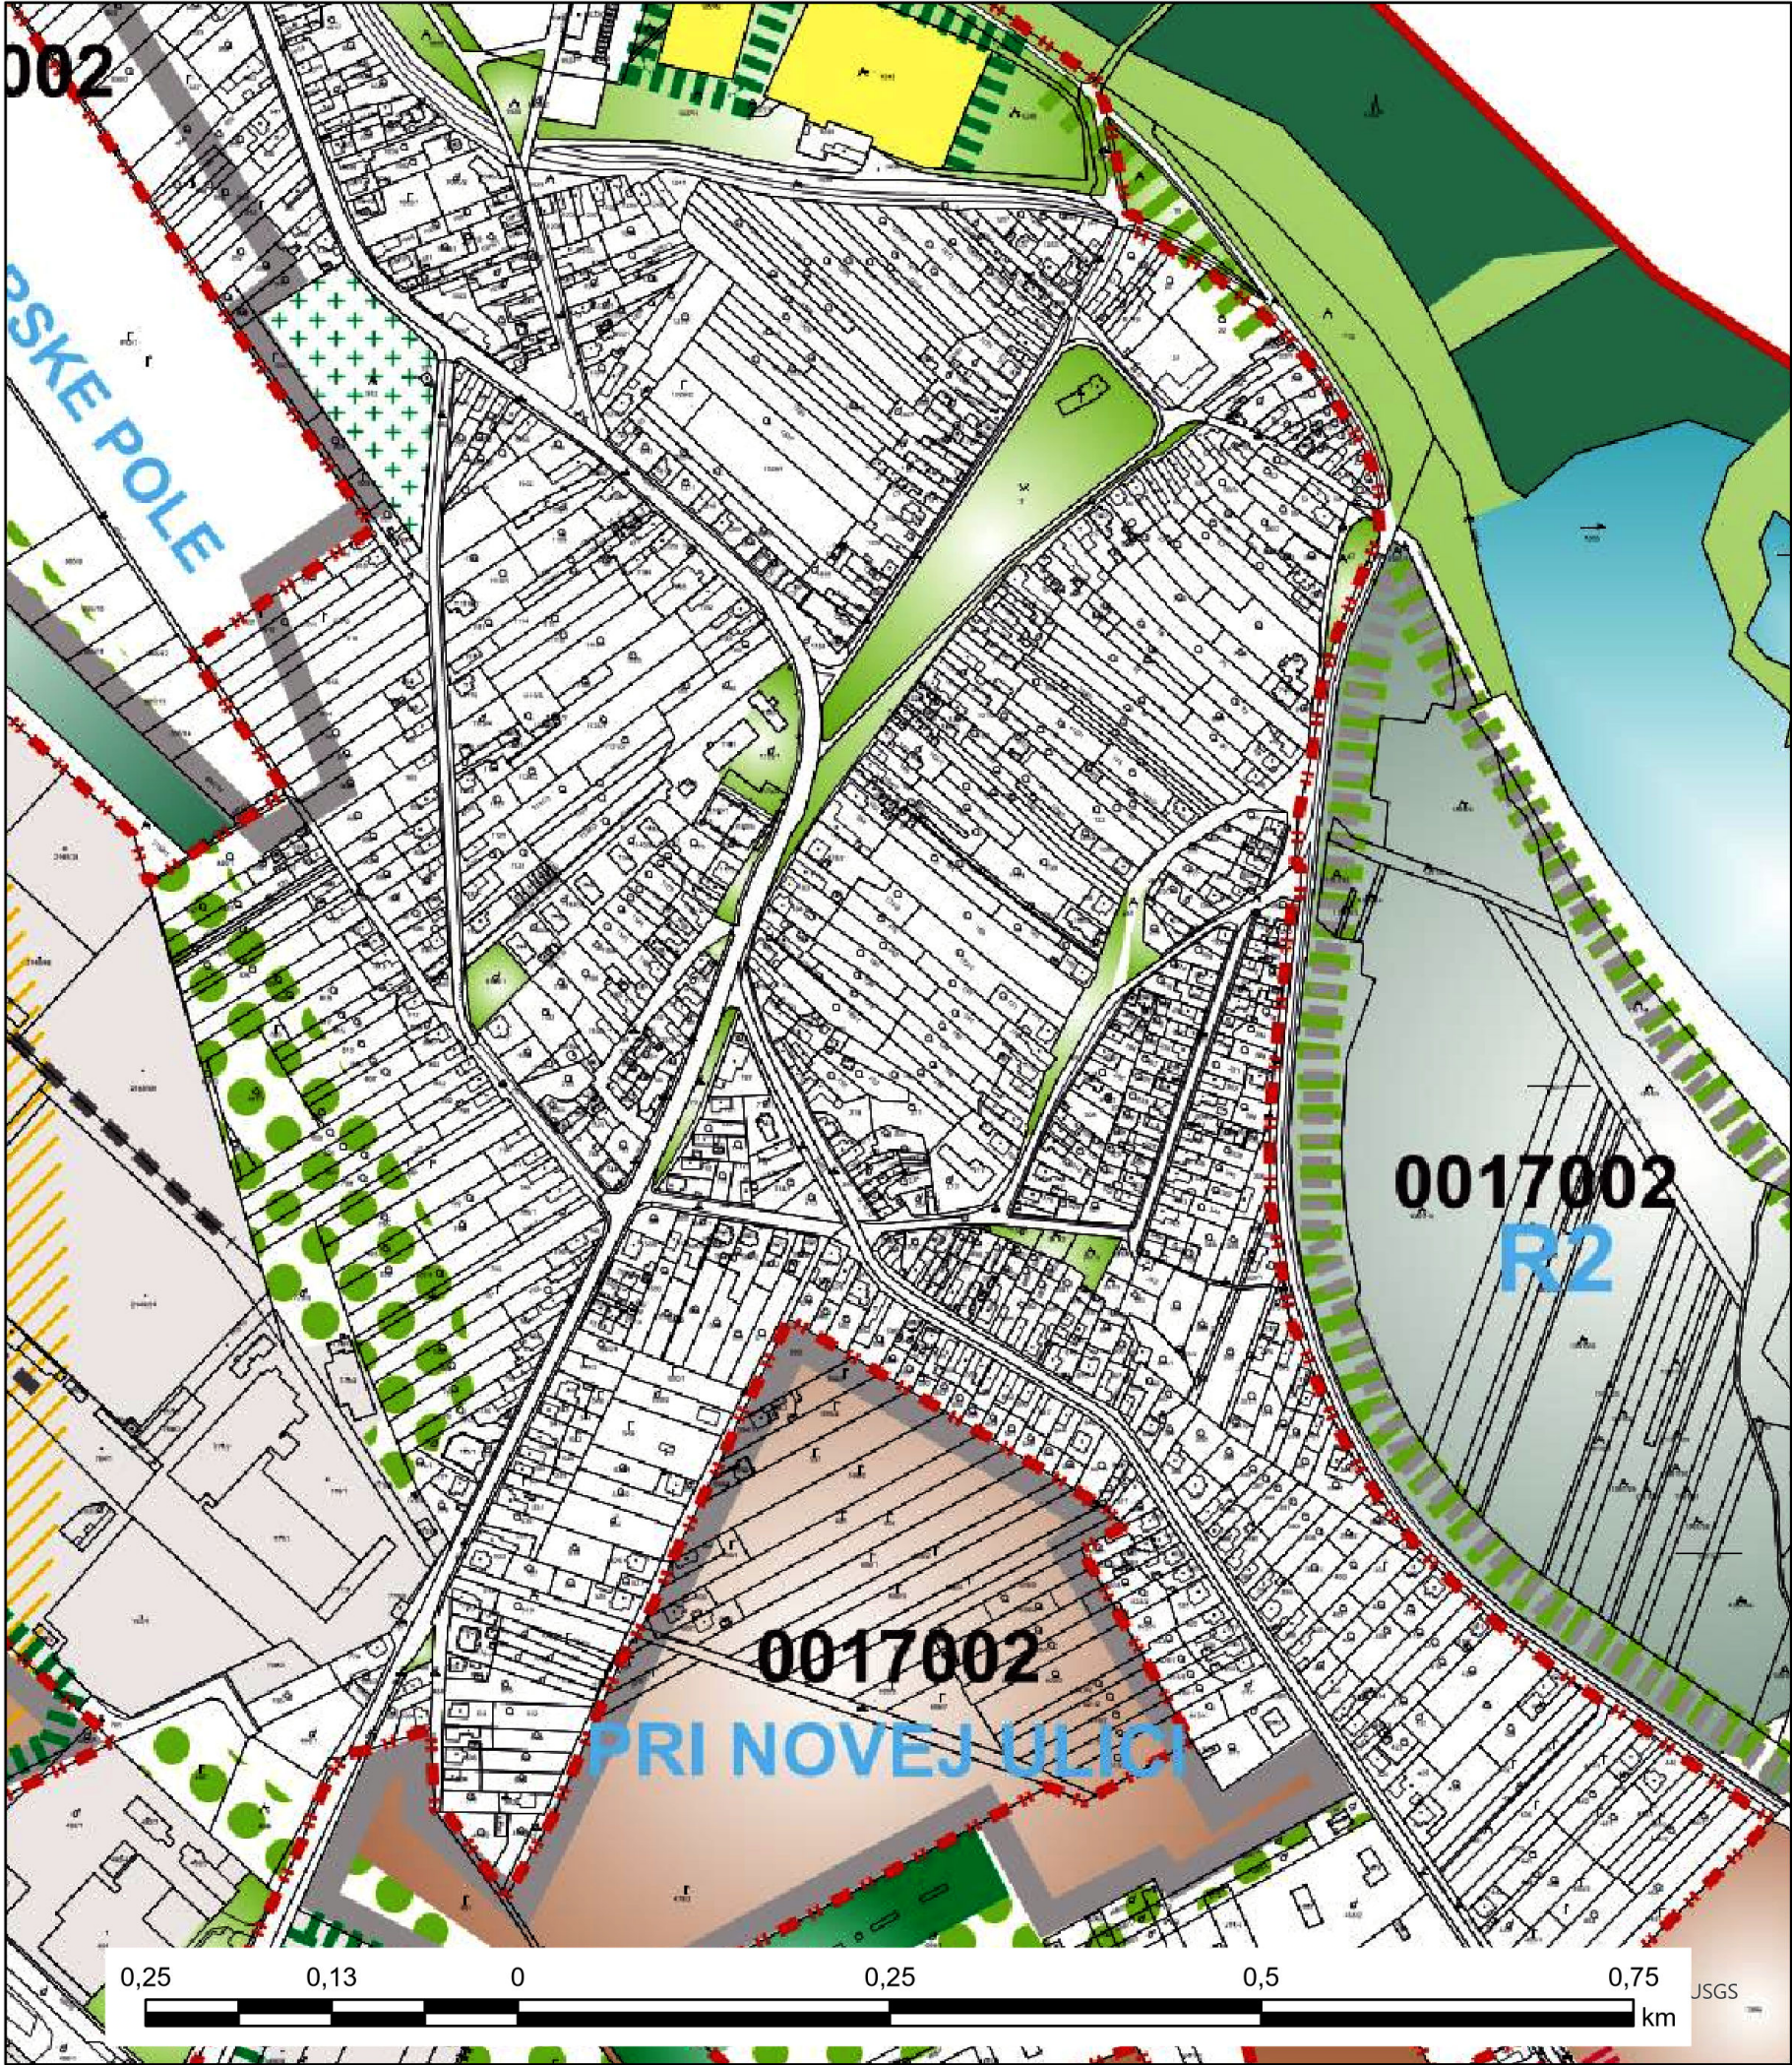

Stav	Návrh	Výhľad	
			Hranica zastavaného územia obce
			Hranica katastrálneho územia obce
			Hranica navrhovaných lokalít so záberom PLPF
			Orná pôda
			Vodné plochy a toky
			Izolačná zeleň, TTP, LPF
			Kontaminované územie s povinným monitoringom a vylúčením stavebnej činnosti
			Bonity pôdno-ekologických jednotiek
			Biokoridor nadregionálneho významu
			Znečistenie pôd kovmi
			Rozvojové lokality

ÚZEMNÝ PLÁN OBCE DOLNÁ STREDA

ÚPLNÉ ZNENIE

**PERSPEKTÍVNE
POL'NOHOSPODÁRSKEJ A LESNEJ PÔDY**

POUŽITIE
Mierka: 1:5 000

Obstarávateľ: Obec Dolná Streda
Osoba odborne spôsobilá pre obstaranie ÚPP a ÚPD: Ing. Miroslav Polonec
spracovateľ: Ing. arch. Martin Baloga, PhD.
Dátum: júl 2024

N
W
S
E

6

Exportované: 24.11.2022 22:21