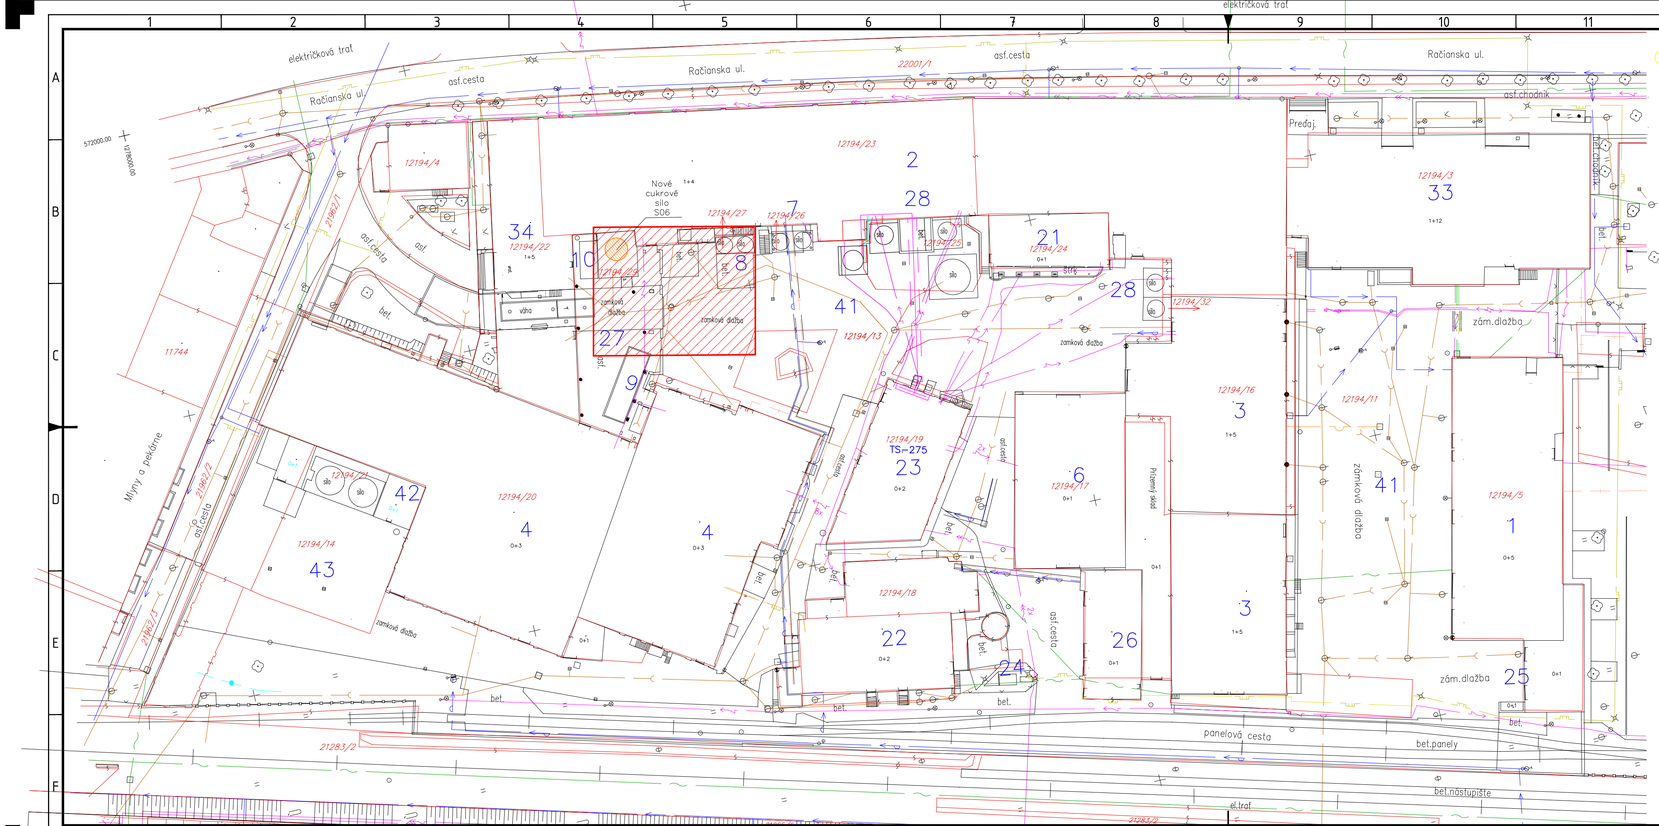

OBJEKTOVÁ SÚSTAVA

1 Administratívna budova, pomocné prevádzky
Administration building, workshops
2 Hlavná výroba
Main production building
3 Sklad hotových výrobkov
Final products storage
4 Sklady surovín, prvovýroba
Rawmat. storage, prime production
6 Ocelovoplechový sklad obalov
Wrapping material storage
7 2 ks zásobníkov čokolády
Chocolate storage tanks
8 2 silá na cukor
Sugar storage tanks
9 3 ks zásobníkov KAMA
KAMA storage tanks
10 2 silá na sušené mlieko
Milk powder storage tanks
21 Kompresorovňa
Compressor room
22 Plynová kotolňa
Boiler house
23 Trafostanica 4x1000 kVa
Transformer house 4x1000 kVa
23b Trafostanica distribučná
Distribution transformer house
24 Regul. stanica plynu
Gas regulation station
25 Otvorený sklad plyn. fliaš
Gas storage
26 Požiarna zbrojnica
Fire brigade station
27 Spojovací objekt
Connecting object
28 Skladovanie kakaovej hmoty
Chocolate mass storage tanks
32 Vežový dom 48 byt. jedn.
Block of 48 flats
33 Sociálna budova
Socialbuilding
34 Prevádzková budova
Administration building
41 Spevnené plochy – nádvoria
Paved yard
42 Skladovanie a čistenie kakaových bobov
Cocoa bean cleaning and storage
43 Spevnené plochy – nádvoria
Paved yard
44 Spevnené plochy – parkovisko
Paved yard – parking lot

LEGENDA

trigonometrický, polygónový bod		voda pitná podz. over.
jednotlivý strom		voda pitná podz. neover.
krík		kanalizácia podz. over.
stĺp, sto?iar		kanalizácia podz. neover.
hydrant podzemný		plyn nízkotlaký nadz.
uzáver		plyn stredotlaký nadz.
uzáver plynovodu		plyn stredotlaký podz. over.
vpus?		teplovod nadz.
svietidlo na sto?iari		teplovod podz. over.
?achta bez rozlí?enia		silnoprúd NN nadz.
kanalizaèná ?achta		silnoprúd NN podz. over.
vetracia ?achta kanalizácie		silnoprúd VN podz. over.
lúka		silnoprúd VO podz. over.
park		telefón nadz.
budova murovaná		telefón podz. neover.
12194/1 parcelné èíslo		produktovod nadz.
hranice parciel		produktovod podz. over.
murovaná budova		
drôtený, kovový plot		EL. KÁBEL
murovaný plot		POTRUBIE PRE ČOKOLÁDU
		STUDENÁ VODA
Miesto stavby		TEPLÁ VODA

Č.R.	DÁTUM	POPIS ZMENY	VYPRACOVAL	PODPIS	KONTROLOVAL	PODPIS

EXPRO s.r.o.
P.O.BOX 128, 927 03 ŠALA (areál DUSLO,a.s.)
tel.fax:++421 31 7703955
e-mail: expro@expro.sk

Zodpovedný projektant:
HIP

Vypracoval: Ing. Pitek
VTO: Ing. I.GÁL

Investor: Mondeléz SR Production s.r.o.
Miesto stavby: Račianska 44, 832 42 Bratislava

Dátum: 02/2024
Účel PD: SP
Č.zákazky: 7777
Formát: 840x297 Mierka: 1:500

Stavba: Nové cukrové silo

Obsah: Situácia

ČÍSLO KOPIE
ČÍSLO VÝKRESU: 1D-001

ČÍSLO PROJEKTU INVESTORA
ARCHÍVNE ČÍSLO INVESTORA

A3++/4A4 (297x840)

NÁZOV SÚBORU / FILE NAME : 7777_SITUÁCIA