REZ A-A
M 1:100

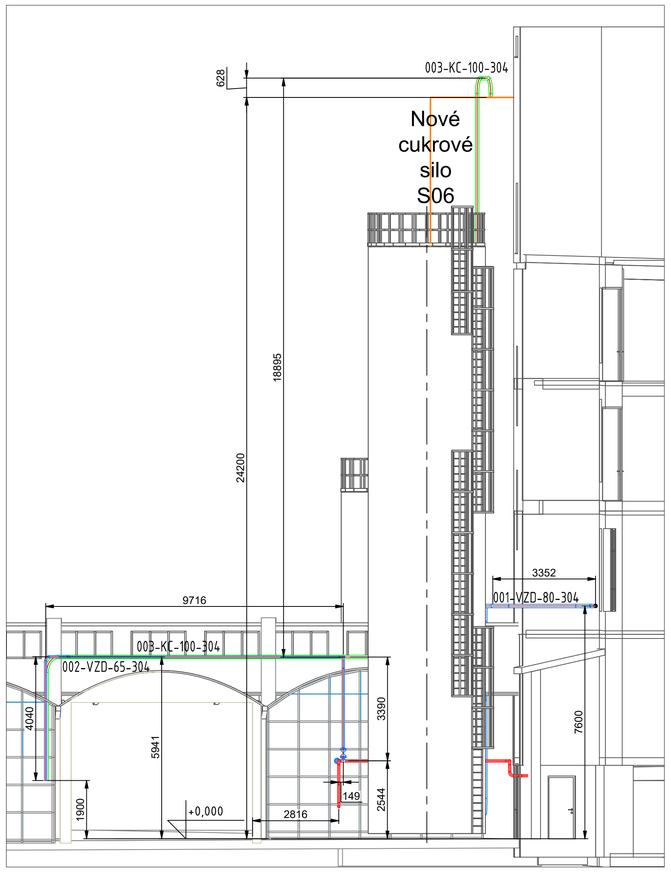

REZ C-C
M 1:50

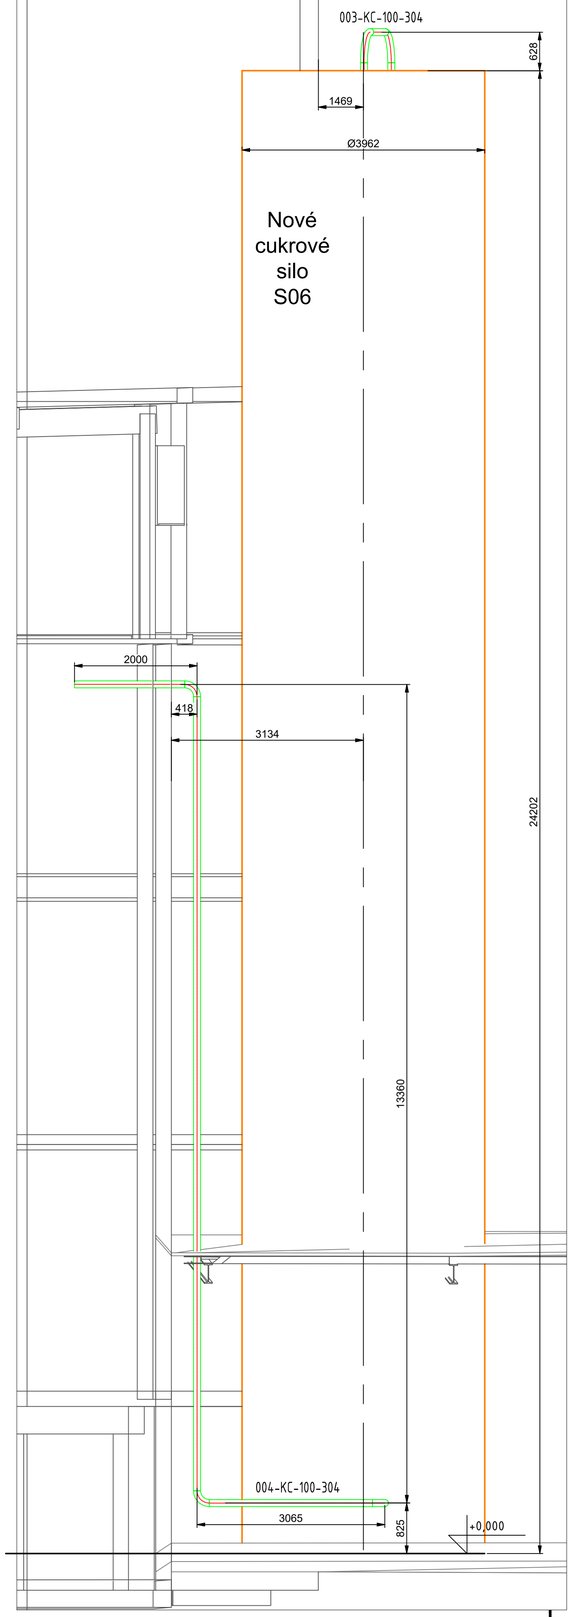

REZ D-D
M 1:50

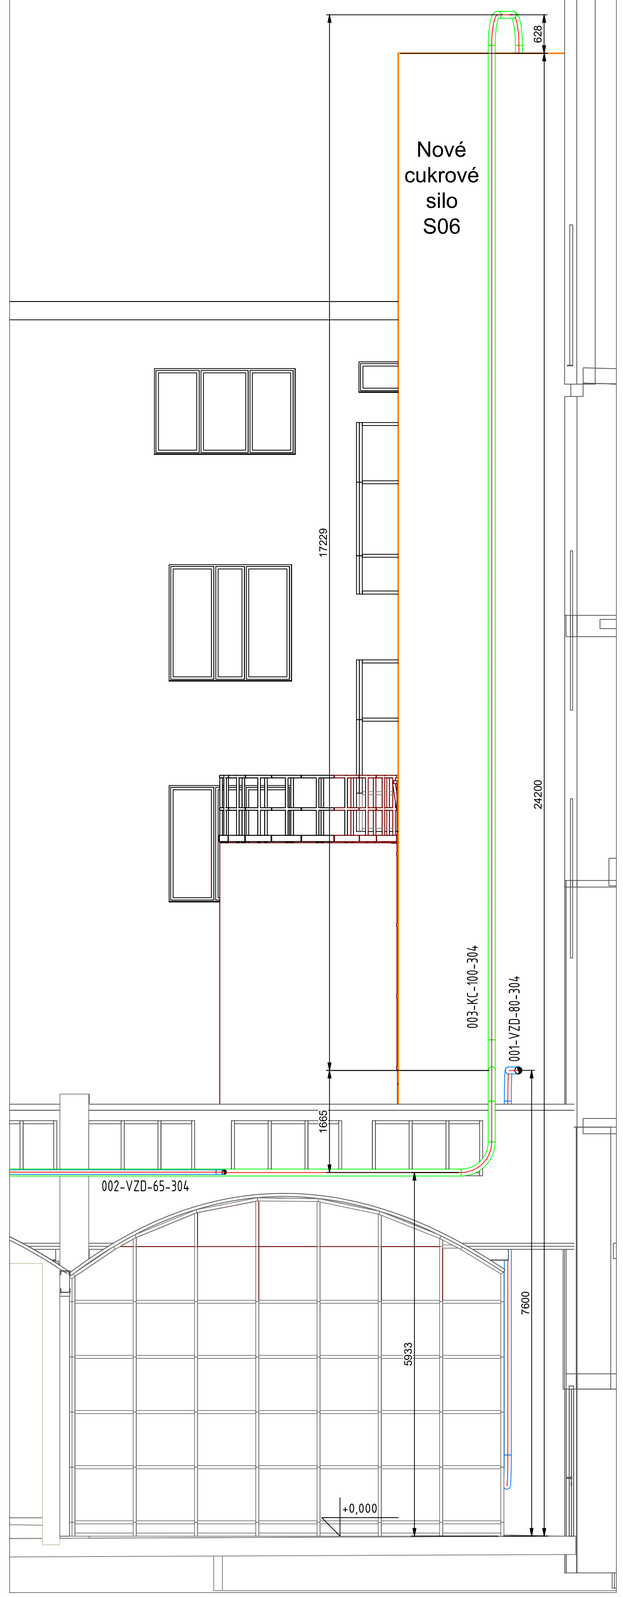

REZ B-B
M 1:100

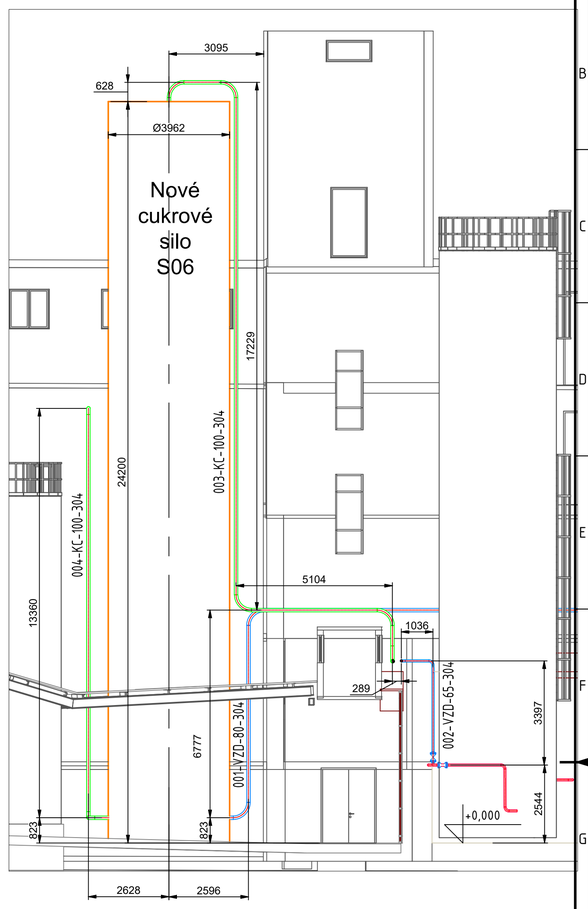

OZNAČENIE POTRUBNÝCH VETIEV

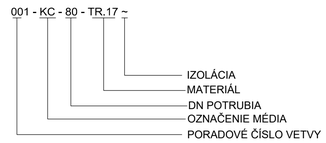

ZOZNAM A OZNAČENIE PREVÁDZKOVÝCH MÉDIÍ		
OZNAČENIE		NÁZOV MÉDIA
VZD		VZDUCH
KC		KRYŠTÁLOVÝ CUKOR
		EXISTUJÚCA TRASA

Č.R.	DÁTUM	POPIS ZMENY	VYPRACOVAL	PODPIS	KONTROLOVAL	PODPIS

EXPRO s.r.o.
P.O.BOX 12, 927 03 ŠALA (areál DUSLO,a.s.-CZS)
tel.fax.:++421 31 7703955
e-mail: expro@expro.sk

Zodpovedný projektant:
HIP

Vypracoval: Ing. Pítek
VTÚ: Ing. I.GÁL

Investor: Mondeléz SR Production s.r.o.
Miesto stavby: Račianska 44, 832 42 Bratislava

Dátum: 02/2024
Účel PD: SP
Č.zákazky: 7777
Formát: 841x594 Mierka: 1:50

Stavba: Nové cukrové silo

Obsah: Rezy

ČÍSLO KÓPIE
ČÍSLO VÝKRESU: 1B-004

ČÍSLO PROJEKTU INVESTORA
ARCHÍVNE ČÍSLO INVESTORA

A1/8A4 (594x840)

NÁZOV SÚBORU / FILE NAME : 7777 - REZY