






A–A (1 : 120)

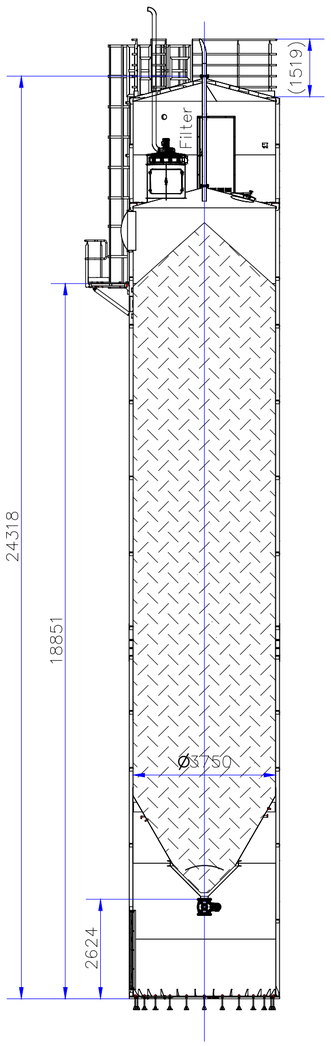


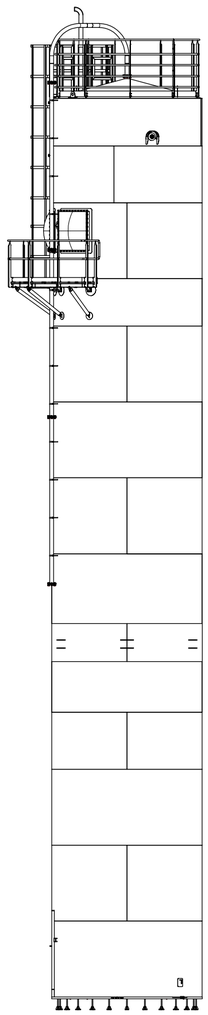


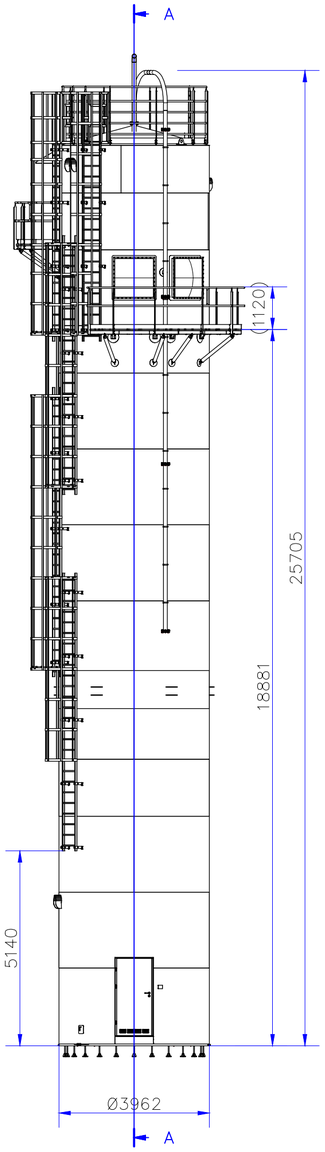

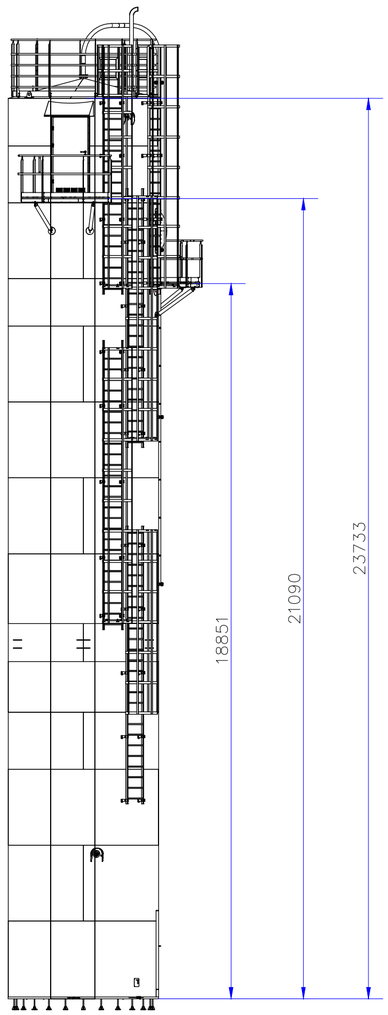

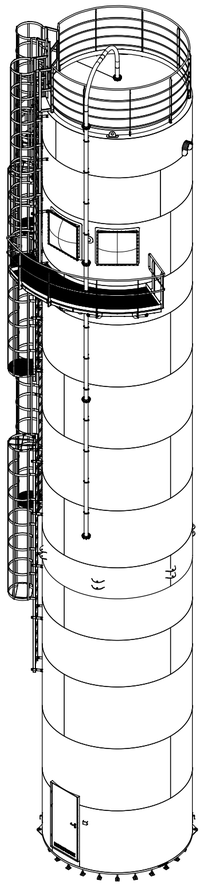

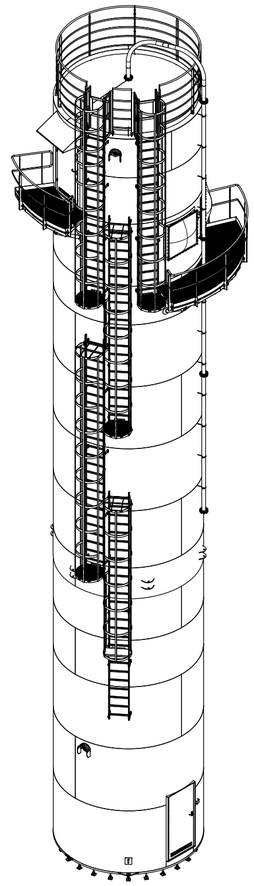

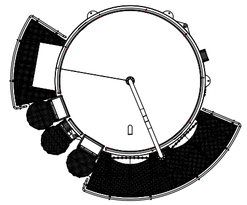

Č.R.	DÁTUM	POPIS ZMENY	VYPRACOVAL	PODPIS	KONTROLOVAL	PODPIS

Zaakceptował:

.....

Nazwa: Zbiornik

CAD file: 148.02.02.00-01-Zbiornik.iam

Ilość: 1

Format: A2

Arkusz: 1/1

RF MAH®

Prawików 3, 56-100 Wołów
Tel./Fax 71 389 72 04
e-mail: biuro@rfmah.pl

Nr rysunku: 148.02.02.00–01–Zbiornik

EXPRO s.r.o.

P.O.BOX 128, 927 03 ŠALA (areál DUSLO,a.s.)
tel.fax.:+421 31 7703955
e-mail: expro@expro.sk

Zodpovedný projektant:

HIP

Vypracoval: Ing. Pítek

VTÚ Ing. I.GÁL

Investor: Mondeléz SR Production s.r.o.

Miesto stavby: Račianska 44, 832 42 Bratislava

Dátum: 02/2024

Účel PD: SP

Č.zákazky: 7777

Formát: 594x420 Mierka: 1:50

Stavba: Nové cukrové silo

Obsah: Zásobník

ČÍSLO KÓPIE

ČÍSLO VÝKRESU: 1C-005

ČÍSLO PROJEKTU INVESTORA

ARCHÍVNE ČÍSLO INVESTORA

A2/4A4 (420x594)

NÁZOV SÚBORU / FILE NAME : 7777 - ZÁSOBNÍK