


VYSVETLIVKY STAV		NÁVRH	VPS	
				HRANICE KATASTRÁLNEHO ÚZEMIA OBCE
				HRANICE ZASTAVANÉHO ÚZEMIA

TELEKOMUNIKÁCIE				
				TELEFÓNNY KÁBEL SLOVAK TELEKOM
			2.4	TELEKOMUNIKÁCIE

VYSVETLIVKY ZMENY A DOPLNKY č. 4/2024 STAV		NÁVRH	č. VPS	
			1.7.1	ÚČELOVÁ CESTA, obchvat

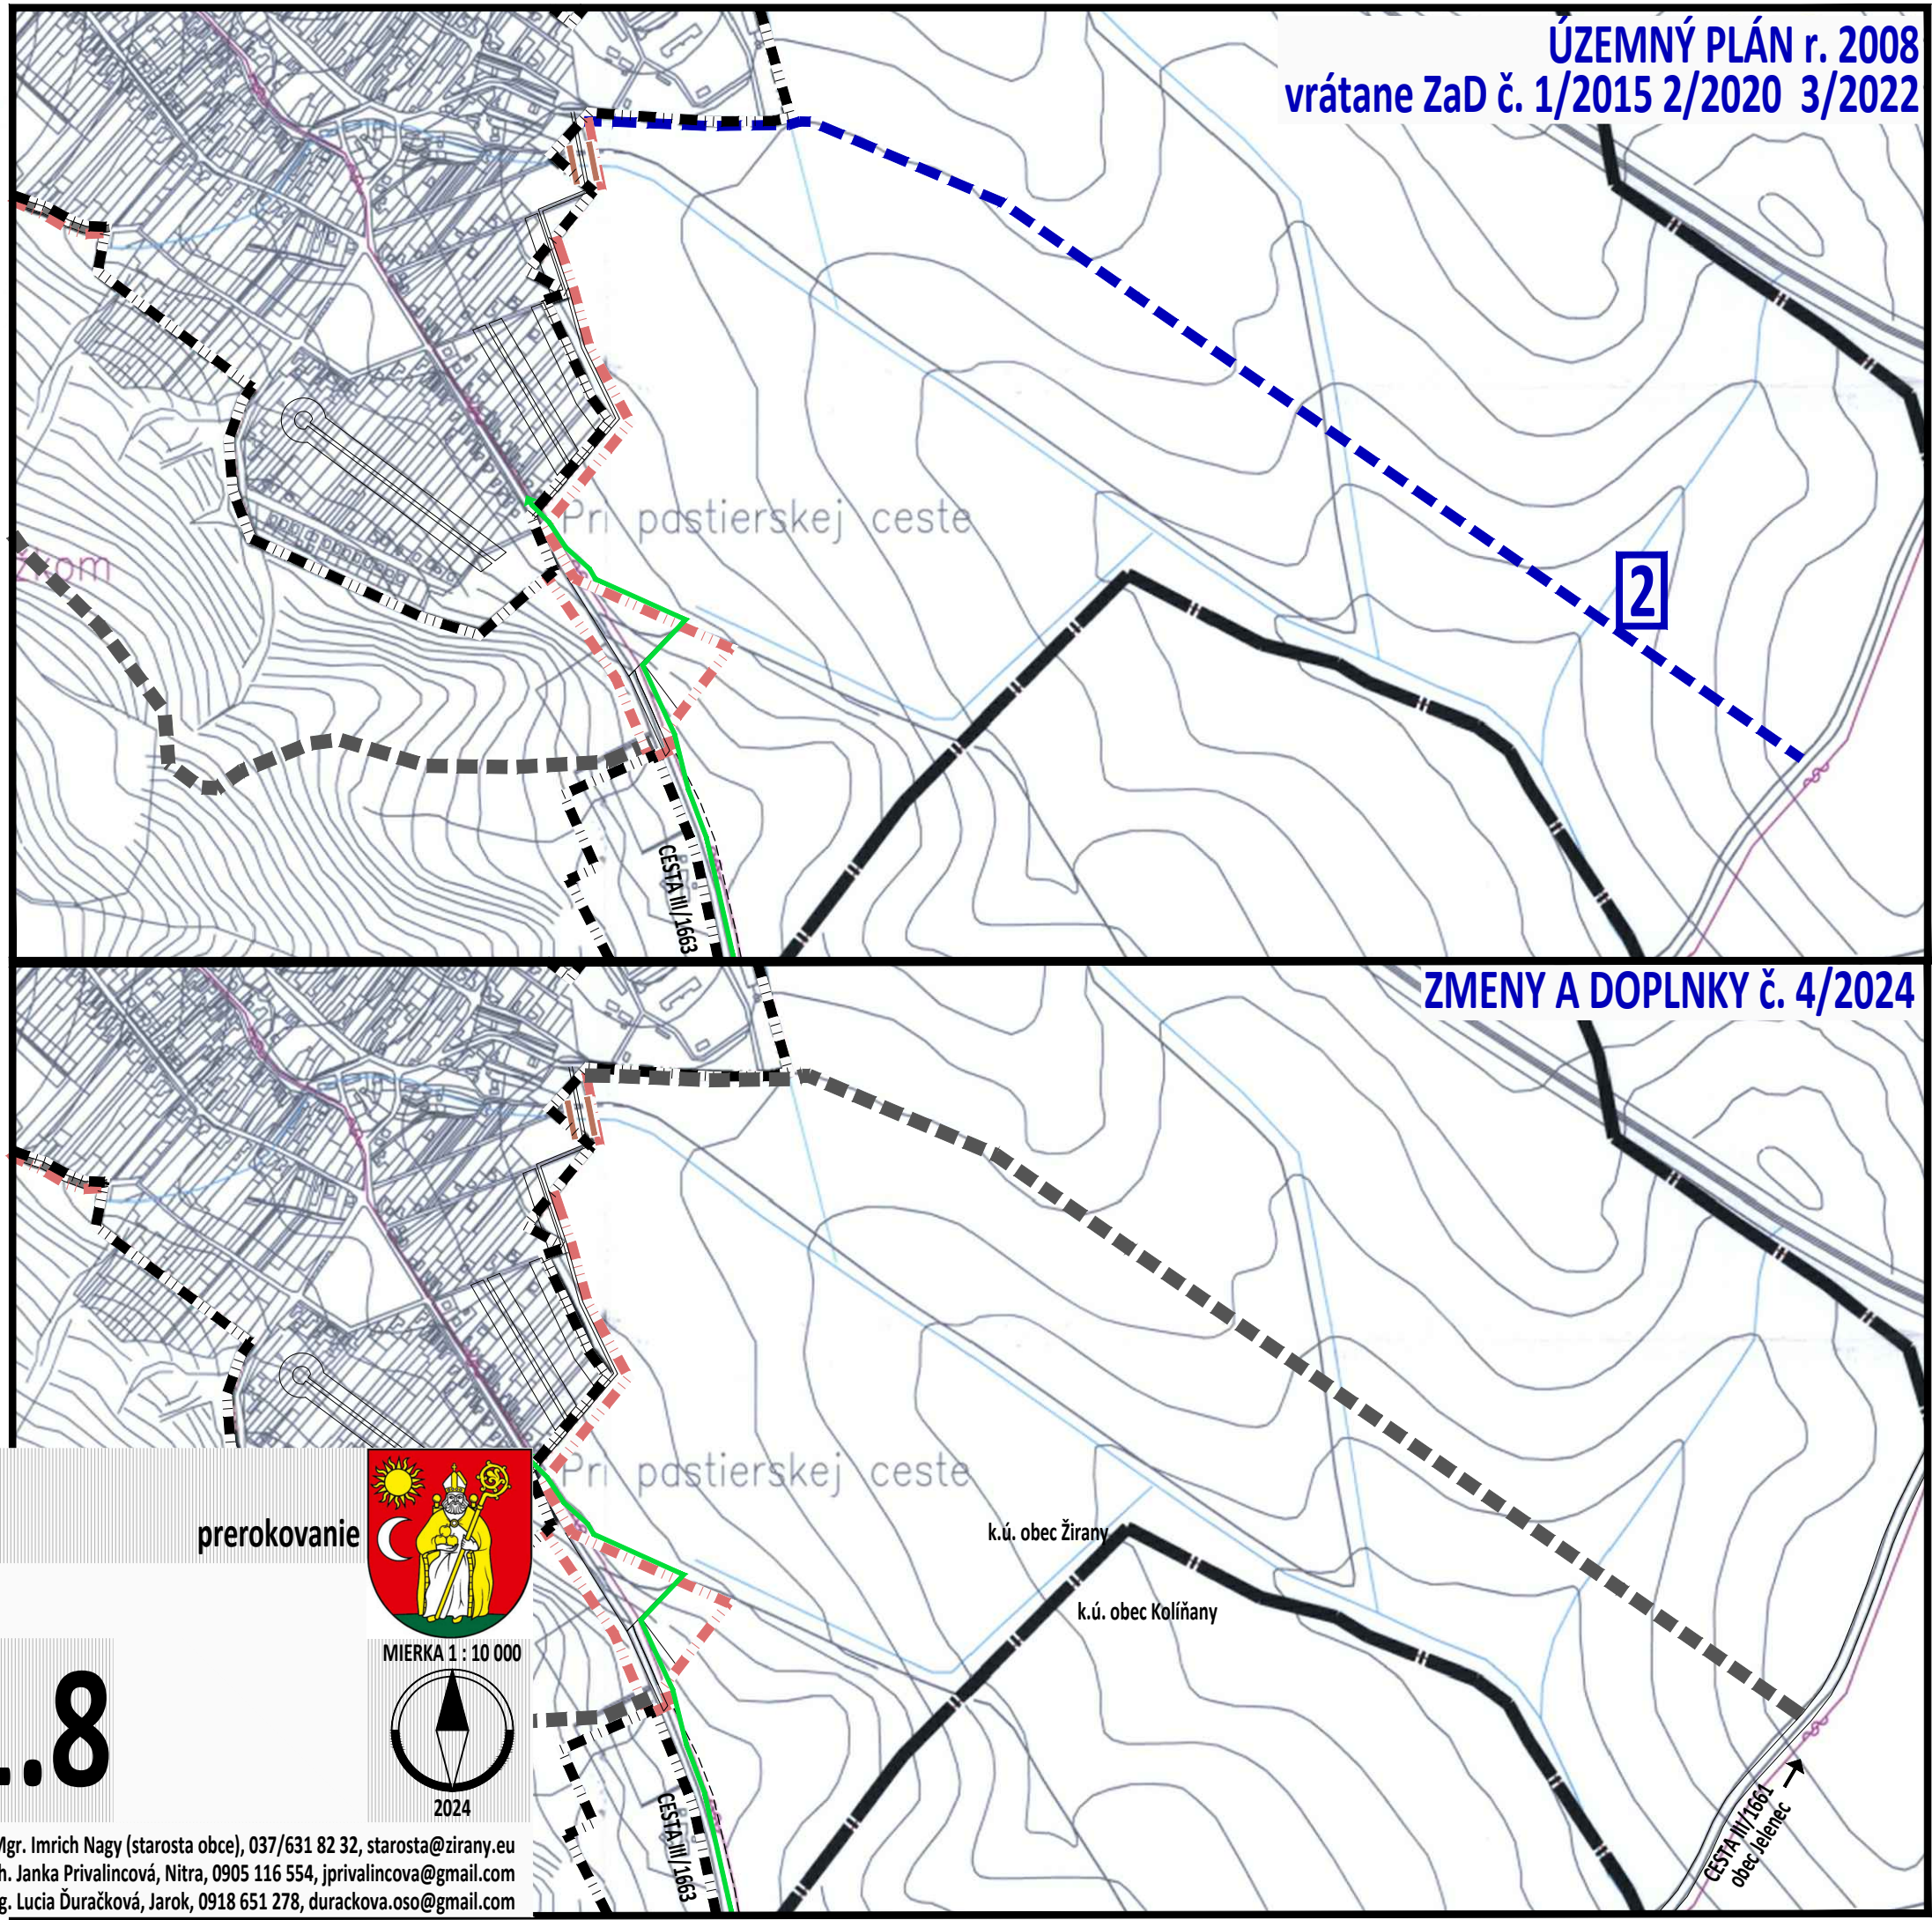

2 RI 18 - zmena funkcie, dĺžka 2,1km
existujúca funkcia: orná pôda
navrhovaná funkcia: účelová cesta, zeleň

ZMENY A DOPLNKY č. 4/2024

OBEC ŽIRANY
OKRES NITRA, NITRIANSKY KRAJ

ÚZEMNÝ PLÁN - ZMENY A DOPLNKY č. 4/2024

VÝKRES RIEŠENIA
VEREJNÉHO TECHNICKÉHO VYBAVENIA

TELEKOMUNIKÁCIE

OBSTARÁVATEL:
SPRACOVATEĽKA:
ODBORNE SPÔSOBILÁ OSOBA NA OBSTARANIE ÚPD:

4.1.8

Obec Žirany, Mgr. Imrich Nagy (starosta obce), 037/631 82 32, starosta@zirany.eu
Ing. arch. Janka Privalincová, Nitra, 0905 116 554, jprivalincova@gmail.com
Ing. Lucia Ďuračková, Jarok, 0918 651 278, durackova.oso@gmail.com

prerokovanie



MIERKA 1 : 10 000

