



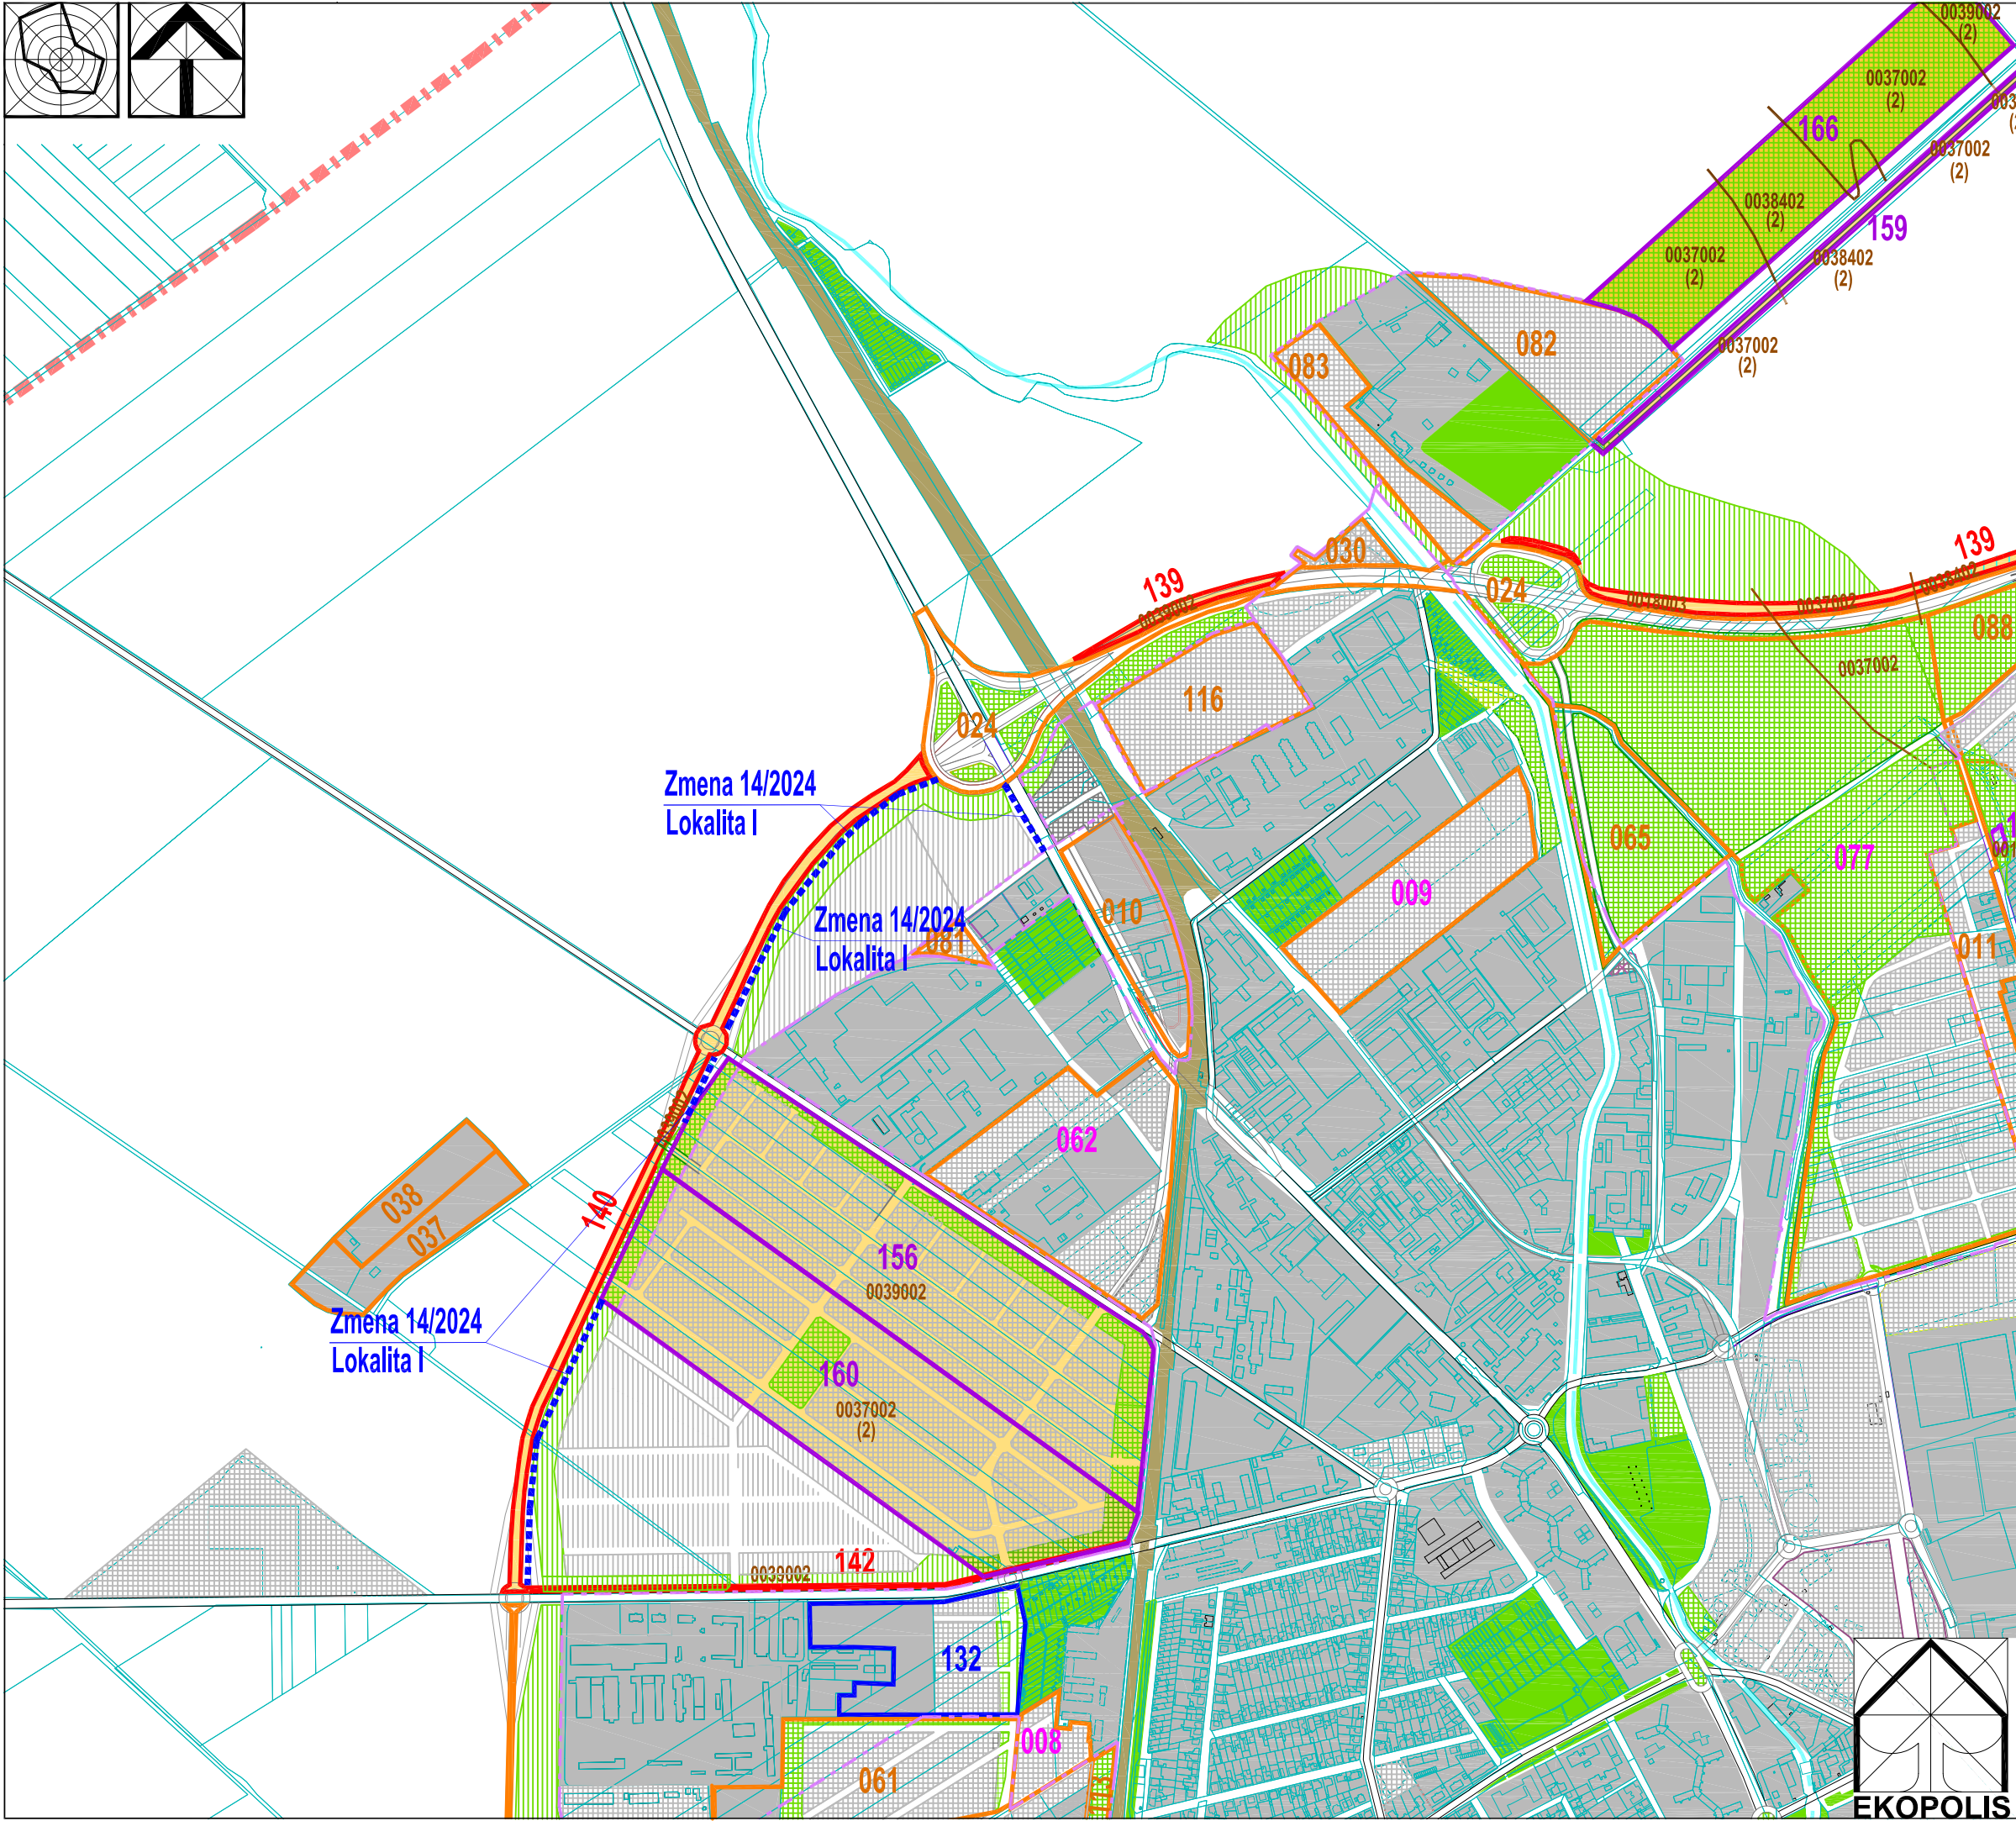

Stav	Návrh	Prognóza
		Hranica riešeného územia k.ú. Trnava a k.ú. Modranka
		Hranica zastavaného územia
		Urbanizované plochy
		Plochy lesov, lesoparkov, krajínnej zelene, verejnej zelene a ZO
		Vodné plochy a toky
		Vymedzenie lokalít záberov PPF na nepoľnohospodárske účely schválených v zmysle ÚPN mesta Trnava v znení zmien a doplnkov do r. 2008
		Označenie lokalít záberov PPF na nepoľnohospodárske účely schválených v zmysle ÚPN mesta Trnava v znení zmien a doplnkov do r. 2008
		Vymedzenie lokalít záberov PPF na nepoľnohospodárske účely definovaných Generálnym dopravným plánom mesta Trnava (12/2008) a koncepciou rozvoja dopravy
		Označenie lokalít záberov PPF na nepoľnohospodárske účely definovaných Generálnym dopravným plánom mesta Trnava (12/2008) a koncepciou rozvoja dopravy
		Vymedzenie lokalít záberov PPF na nepoľnohospodárske účely definovaných Aktualizáciou MÚSES Trnava (v rozpracovanosti 2008 - 2009)
		Označenie lokalít záberov PPF na nepoľnohospodárske účely definovaných Aktualizáciou MÚSES Trnava (v rozpracovanosti 2008 - 2009)
		Vymedzenie lokalít záberov PPF na nepoľnohospodárske účely schválených v zmysle neskorších zmien
		Označenie lokalít záberov PPF na nepoľnohospodárske účely schválených v zmysle neskorších zmien
		Kódy BPEJ na nových záberových plochách
		Vymedzenie hraníc medzi BPEJ v lokalitách záberu PPF
		Druh pozemku
		- orná pôda

Vymedzenie Lokalít Zmeny 14/2024 ÚPN mesta Trnava	
	Vymedzenie plošné
	Vymedzenie liniové
Vymedzenie bodové	
Lokalita Zmeny 14/2024 ÚPN mesta Trnava	
Lokalita A	Zmena pôvodného bývania so zníženým štandardom vo vymedzených lokalitách
Lokalita B	Areál SPŠ Zavorská cesta
Lokalita C	Úprava vymedzenia nezastavaných plôch parkovej zelene, parkovisko Študentská ul.
Lokalita D	Športový areál SPTS Komenského ul.
Lokalita E	Terminál TIOP Staničná ul., predstaničný priestor
Lokalita F	Doplnenie regulatívov pre určenie výšky zástavby v lokalite športovej zóny Slávia
Lokalita G	Športová hala - Ul. J. Herdu
Lokalita H	Obchvat II/504 - úprava križovatiek
Lokalita I	Cyklotrasy Orešianska - Modranská cesta
	Cyklotrasa Modranská - Orešianska - Trstínska cesta
	Cyklotrasa Chovateľská ul. - Trnávka

Ateliér architektúry, urbanizmu a územného plánovania	
Vajnorská 98/J, 831 04 Bratislava	
Tel.: 00421 905 628 155 e-mail: zibrin.ekopolis@chello.sk	
Názov úlohy: ÚPN mesta Trnava v znení neskorších zmien	
Vymedzenie lokalít Zmeny 14/2024	
Obstarávateľ: Mesto Trnava, Mestský úrad, Trhová 3, Trnava	Dátum: 08/2024
Spracovateľ: Ing.arch Peter Zibrin, PhD.	
Názov výkresu: Výkres perspektívneho použitia PPF a LPF na nepoľnohospodárske účely	Formát: B.07
	Mierka: 1:10 000

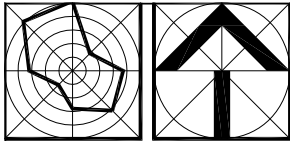