
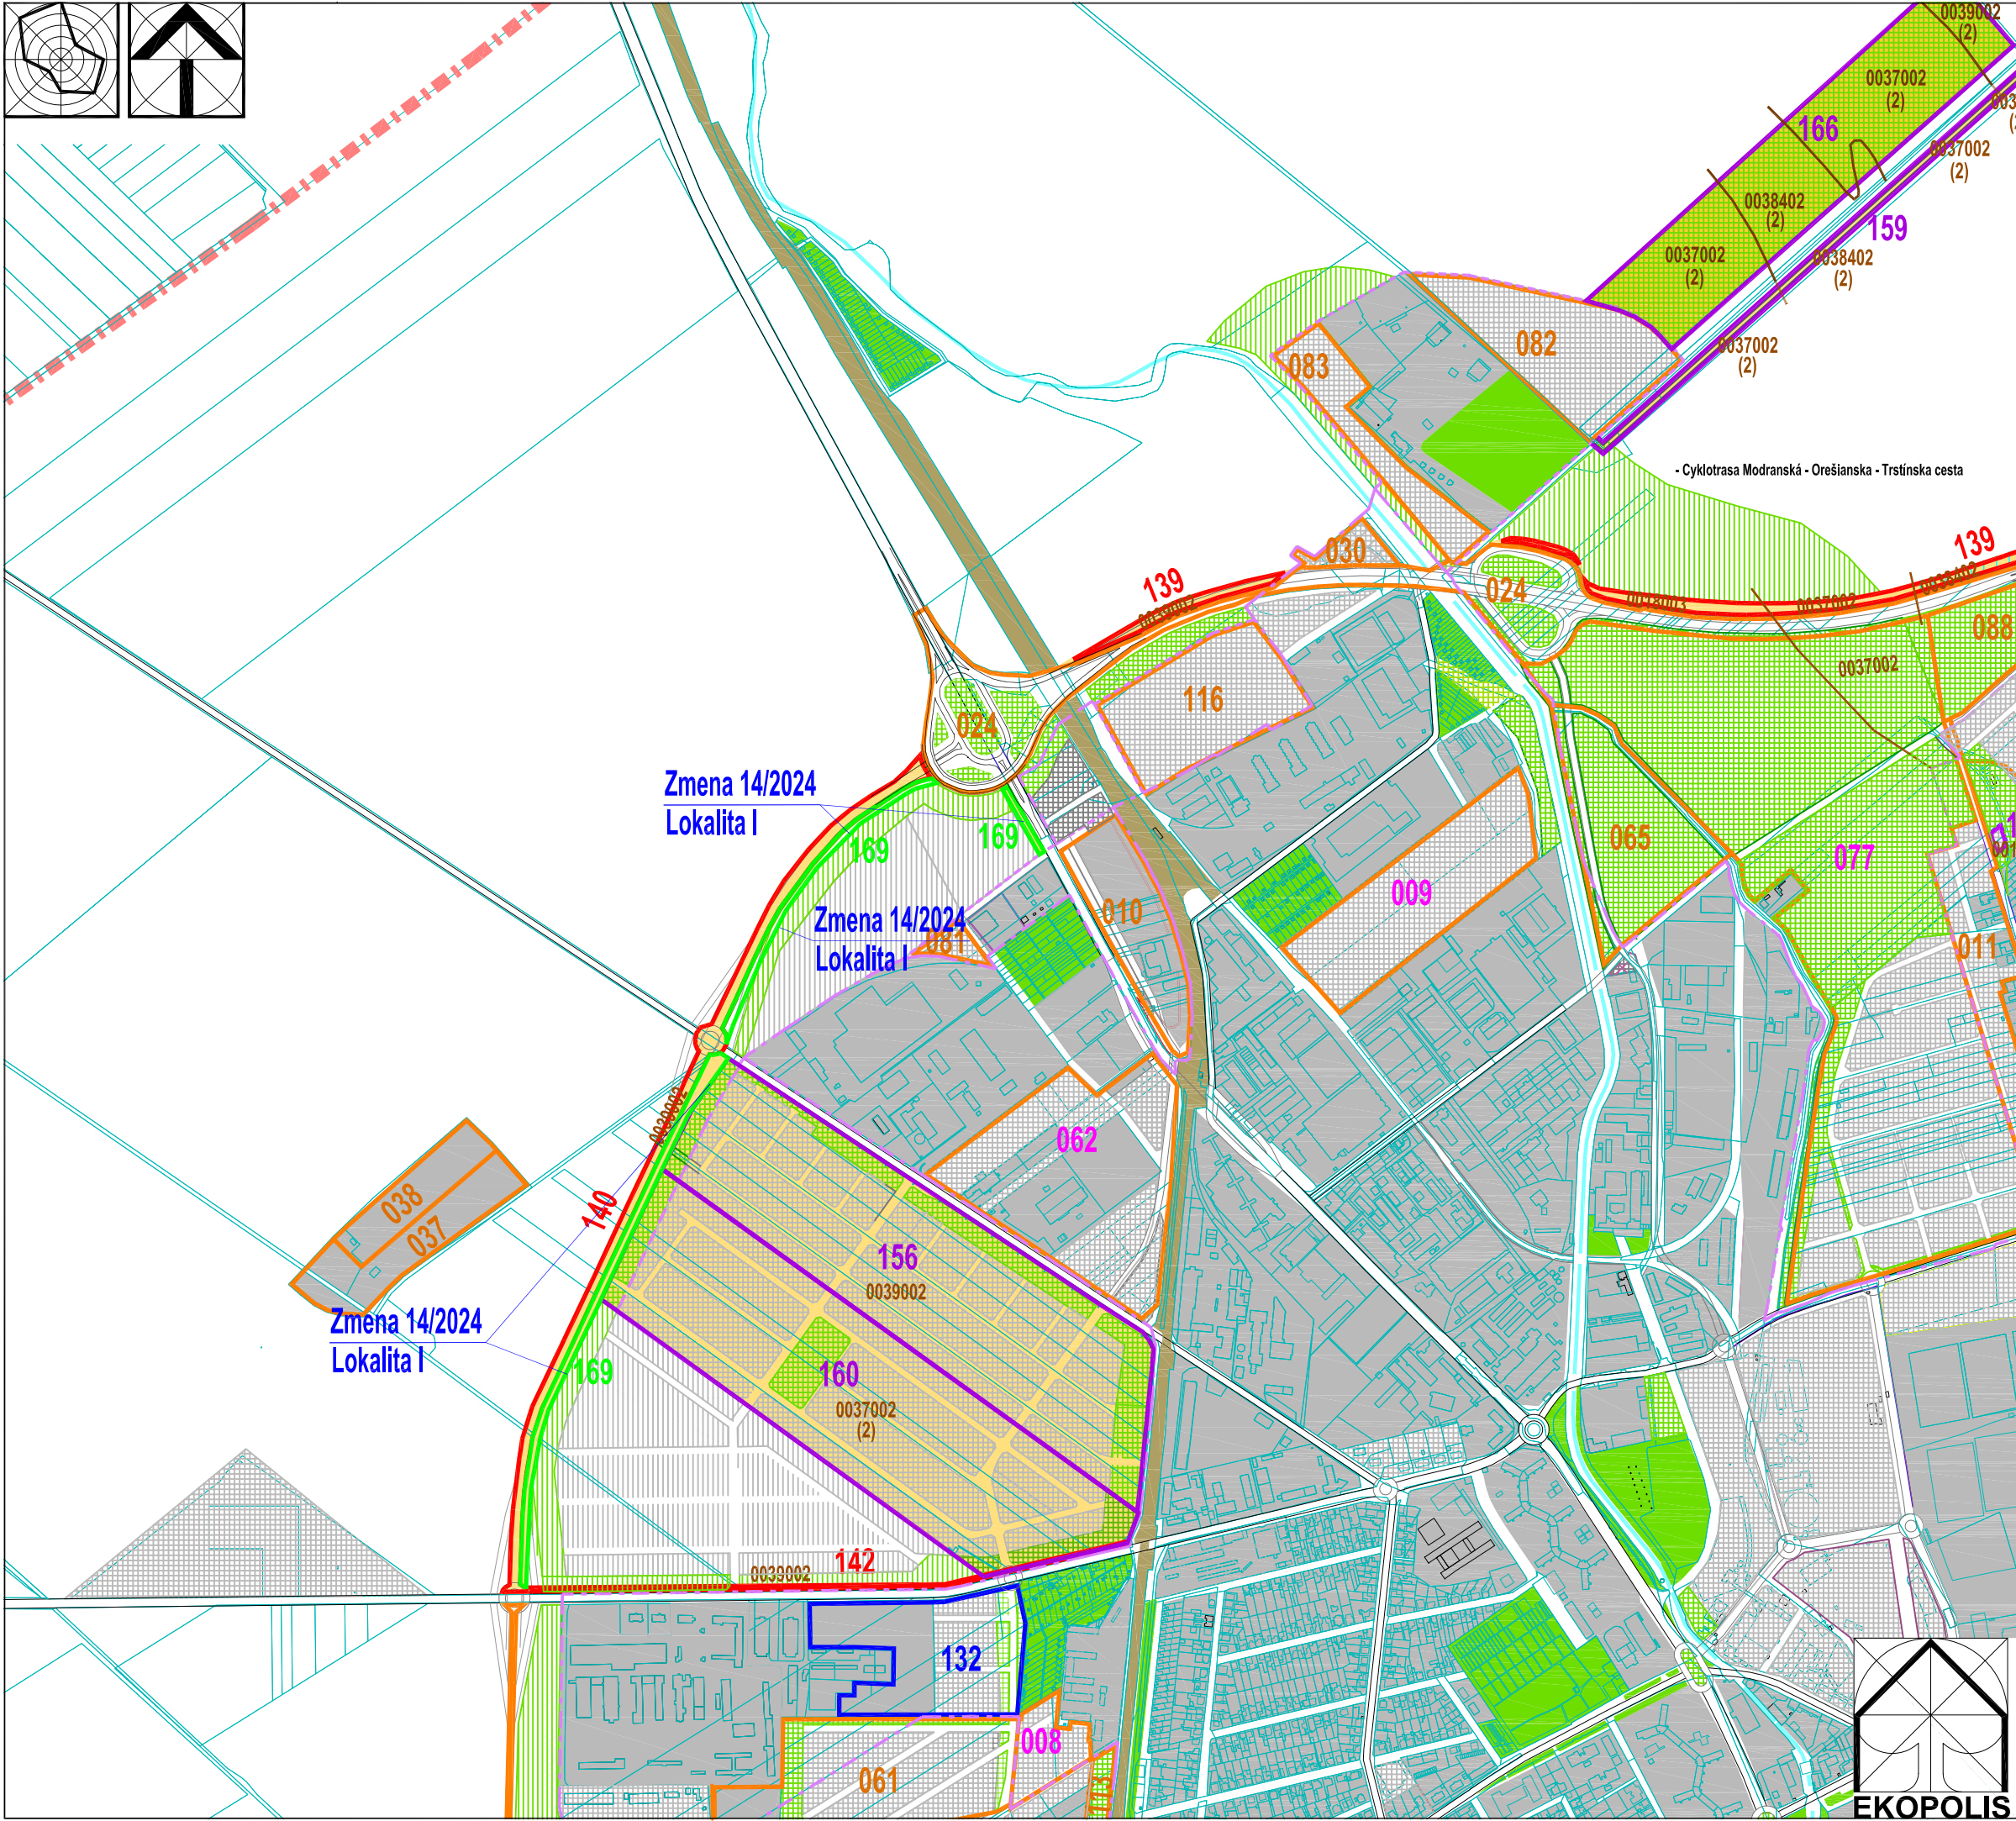


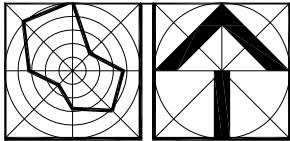

Stav	Návrh	Prognóza	
			Hranica riešeného územia k.ú. Trnava a k.ú. Modranka
			Hranica zastavaného územia
			Urbanizované plochy
			Plochy lesov, lesoparkov, krajínnej zelene, verejnej zelene a ZO
			Vodné plochy a toky
			Vymedzenie lokalít záberov PPF na nepoľnohospodárske účely schválených v zmysle ÚPN mesta Trnava v znení zmien a doplnkov do r. 2008
			Označenie lokalít záberov PPF na nepoľnohospodárske účely schválených v zmysle ÚPN mesta Trnava v znení zmien a doplnkov do r. 2008
			Vymedzenie lokalít záberov PPF na nepoľnohospodárske účely definovaných Generálnym dopravným plánom mesta Trnava (12/2008) a koncepciou rozvoja dopravy
			Označenie lokalít záberov PPF na nepoľnohospodárske účely definovaných Generálnym dopravným plánom mesta Trnava (12/2008) a koncepciou rozvoja dopravy
			Vymedzenie lokalít záberov PPF na nepoľnohospodárske účely definovaných Aktualizáciou MÚSES Trnava (v rozpracovanosti 2008 - 2009)
			Označenie lokalít záberov PPF na nepoľnohospodárske účely definovaných Aktualizáciou MÚSES Trnava (v rozpracovanosti 2008 - 2009)
			Vymedzenie lokalít záberov PPF na nepoľnohospodárske účely schválených v zmysle neskorších zmien
			Označenie lokalít záberov PPF na nepoľnohospodárske účely schválených v zmysle neskorších zmien
			Kódy BPEJ na nových záberových plochách
			Vymedzenie hraníc medzi BPEJ v lokalitách záberu PPF
			Druh pozemku
			- orná pôda

Zmena 14/2024			
Lokalita I - Cyklotrasa Modranská - Orešianska - Trstínska cesta			
Stav	Návrh	Prognóza	
			Vymedzenie lokalít záberov PPF na nepoľnohospodárske účely schválených v zmysle Zmeny 14/2024 - Lokalita I
			Označenie lokalít záberov PPF na nepoľnohospodárske účely schválených v zmysle Zmeny 14/2024 - Lokalita I
			Kódy BPEJ na nových záberových plochách
			Druh pozemku
			- orná pôda

Lokalita Zmeny 14/2024 ÚPN mesta Trnava	
Lokalita A	Zmena pôvodného bývania so zníženým štandardom vo vymedzených lokalitách
Lokalita B	Areál SPŠ Zavorská cesta
Lokalita C	Úprava vymedzenia nezastavaných plôch parkovej zelene, parkovisko Študentská ul.
Lokalita D	Športový areál SPTS Komenského ul.
Lokalita E	Terminál TIOP Staničná ul., predstaničný priestor
Lokalita F	Doplnenie regulatívov pre určenie výšky zástavby v lokalite športovej zóny Slávia
Lokalita G	Športová hala - Ul. J. Herdu
Lokalita H	Obchvat II/504 - úprava križovatiek
Lokalita I	Cyklotrasy Orešianska - Modranská cesta Cyklotrasa Modranská - Orešianska - Trstínska cesta Cyklotrasa Chovateľská ul. - Trnávka

Ateliér architektúry, urbanizmu a územného plánovania		Vajnorská 98/J, 831 04 Bratislava	
Tel.: 00421 905 628 155		e-mail: zibrin.ekopolis@chello.sk	
Názov úlohy:		ÚPN mesta Trnava v znení neskorších zmien	
Obstarávateľ:		Mesto Trnava, Mestský úrad, Trhová 3, Trnava	
Spracovateľ:		Ing.arch Peter Zibrin, PhD.	
Dátum:		08/2024	
Názov výkresu:		Výkres perspektívneho použitia PPF a LPF na nepoľnohospodárske účely	Formát II
Mierka:		B.07	1:10 000