



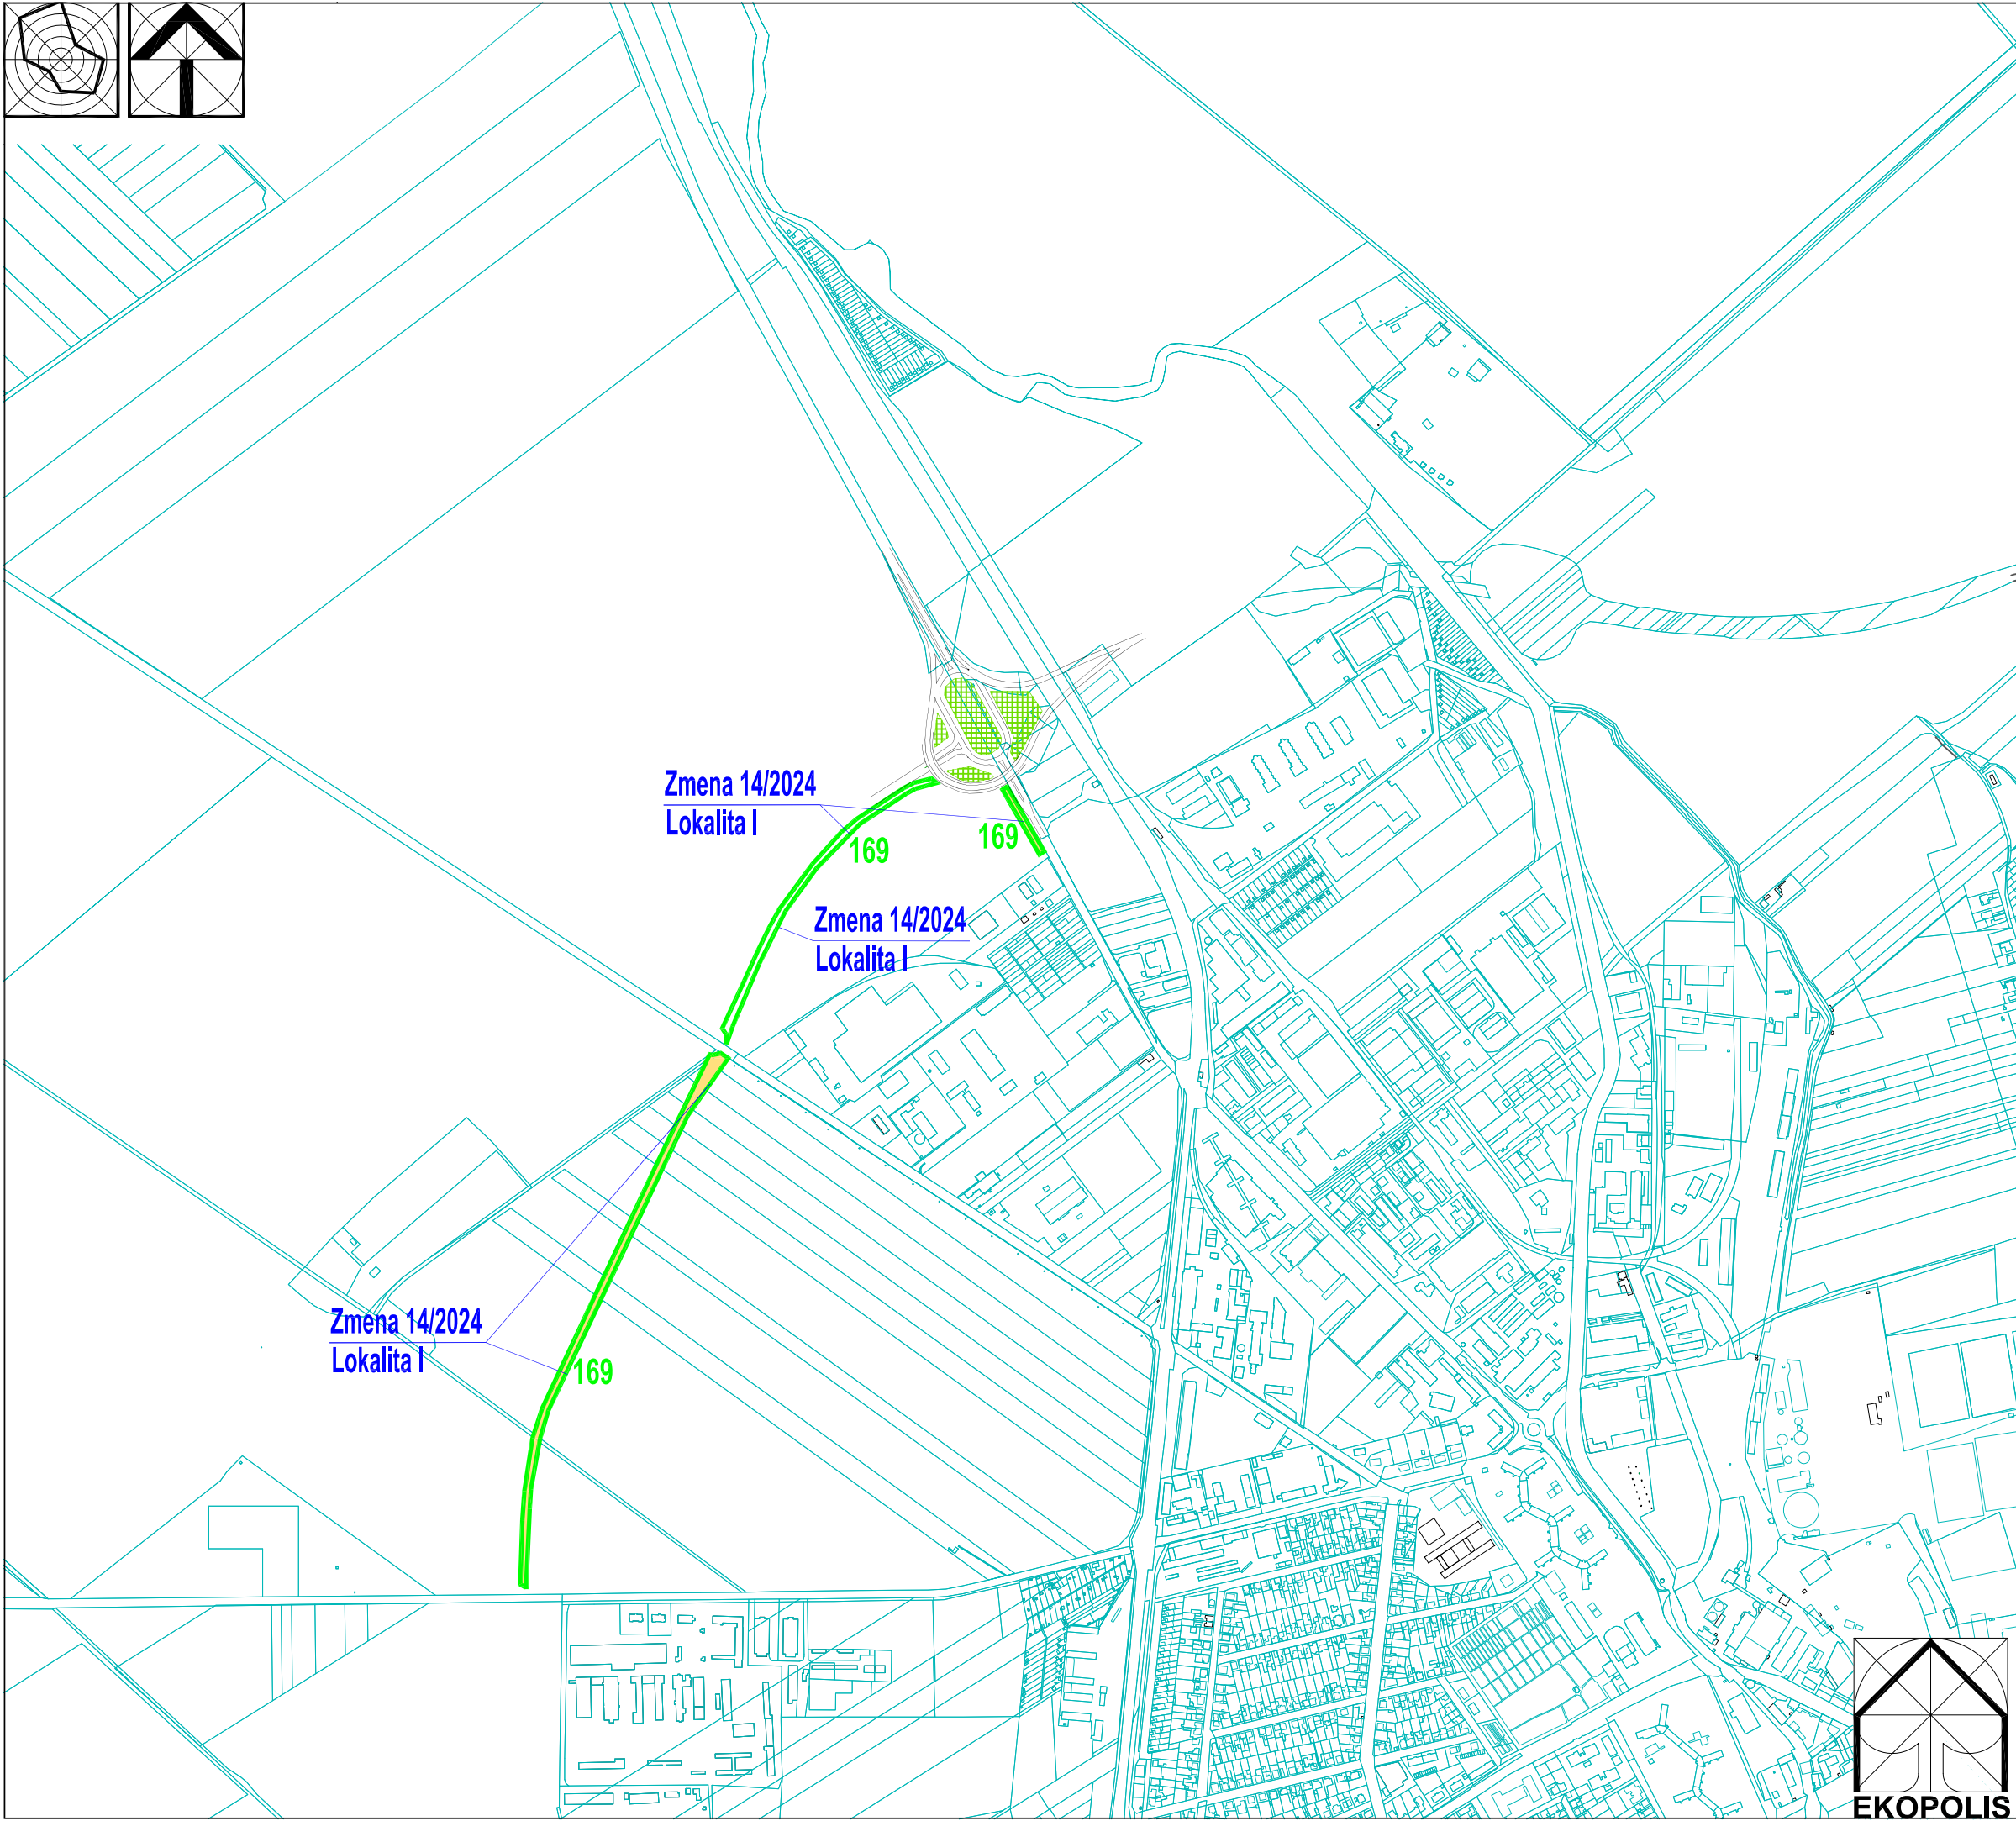

Zmena 14/2024			
Lokalita I - Cyklotrasa Modranská - Orešianska - Trstínska cesta			
Stav	Návrh	Prognóza	
			Vymedzenie lokalít záberov PPF na nepoľnohospodárska účely schválených v zmysle Zmeny 14/2024 - Lokalita I
169			Označenie lokalít záberov PPF na nepoľnohospodárska účely schválených v zmysle Zmeny 14/2024 - Lokalita I
0037002			Kódy BPEJ na nových záberových plochách
			Druh pozemku - orná pôda

Lokality Zmeny 14/2024 ÚPN mesta Trnava	
Lokalita A	Zmena pôvodného bývania so zníženým štandardom vo vymedzených lokalitách
Lokalita B	Areál SPŠ Zavorská cesta
Lokalita C	Úprava vymedzenia nezastavateľných plôch parkovej zelene, parkovisko Študentská ul.
Lokalita D	Športový areál SPTS Komenského ul.
Lokalita E	Terminál TIOP Staničná ul., predstaničný priestor
Lokalita F	Doplnenie regulatívov pre určenie výšky zástavby v lokalite športovej zóny Slávia
Lokalita G	Športová hala - Ul. J. Herdu
Lokalita H	Obchvat II/504 - úprava križovatiek
Lokalita I	Cyklotrasy Orešianska - Modranská cesta Cyklotrasa Modranská - Orešianska - Trstínska cesta Cyklotrasa Chovateľská ul. - Trnávka

Ateliér architektúry, urbanizmu a územného plánovania Vajnorská 98/J, 831 04 Bratislava Tel.: 00421 905 628 155 e-mail: zibrin.ekopolis@chello.sk			
Názov úlohy:	ÚPN mesta Trnava v znení neskorších zmien Zmena 14/2024		
Obstarávateľ:	Mesto Trnava, Mestský úrad, Trhová 3, Trnava	Dátum: 08/2024	
Spracovateľ:	Ing.arch Peter Zibrin, PhD.		
Názov výkresu:	Výkres perspektívneho použitia PPF a LPF na nepoľnohospodárske účely	Formát II NALOŽKA	C.výkr.: B.07
		Mierka: 1:10 000	

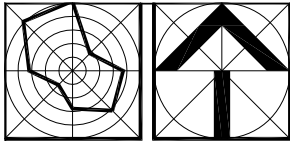