
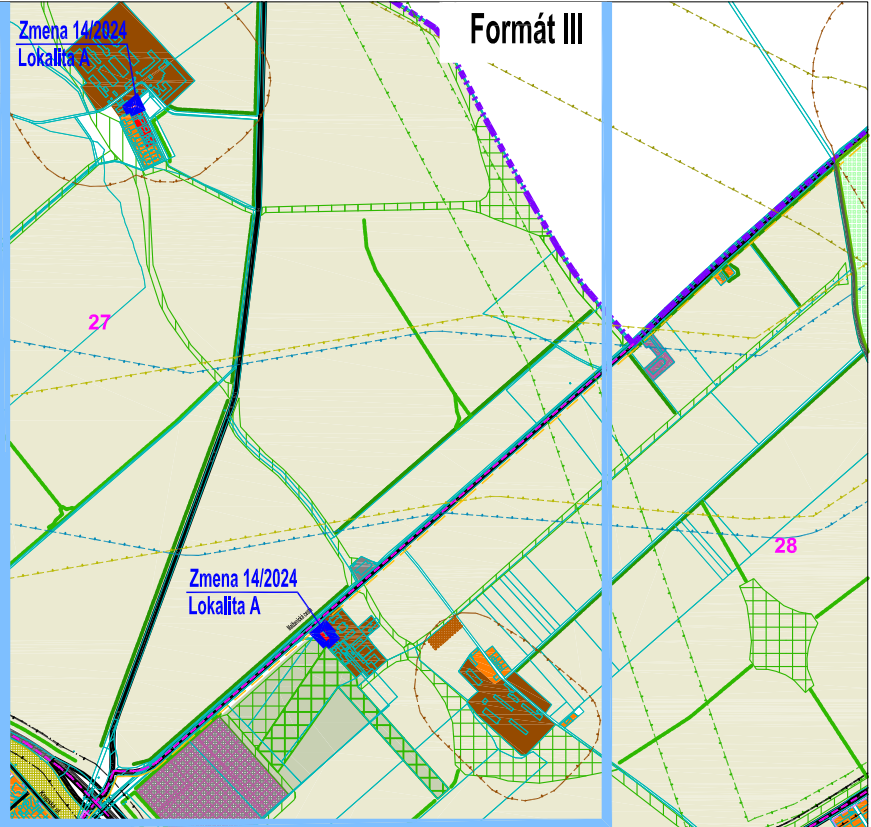
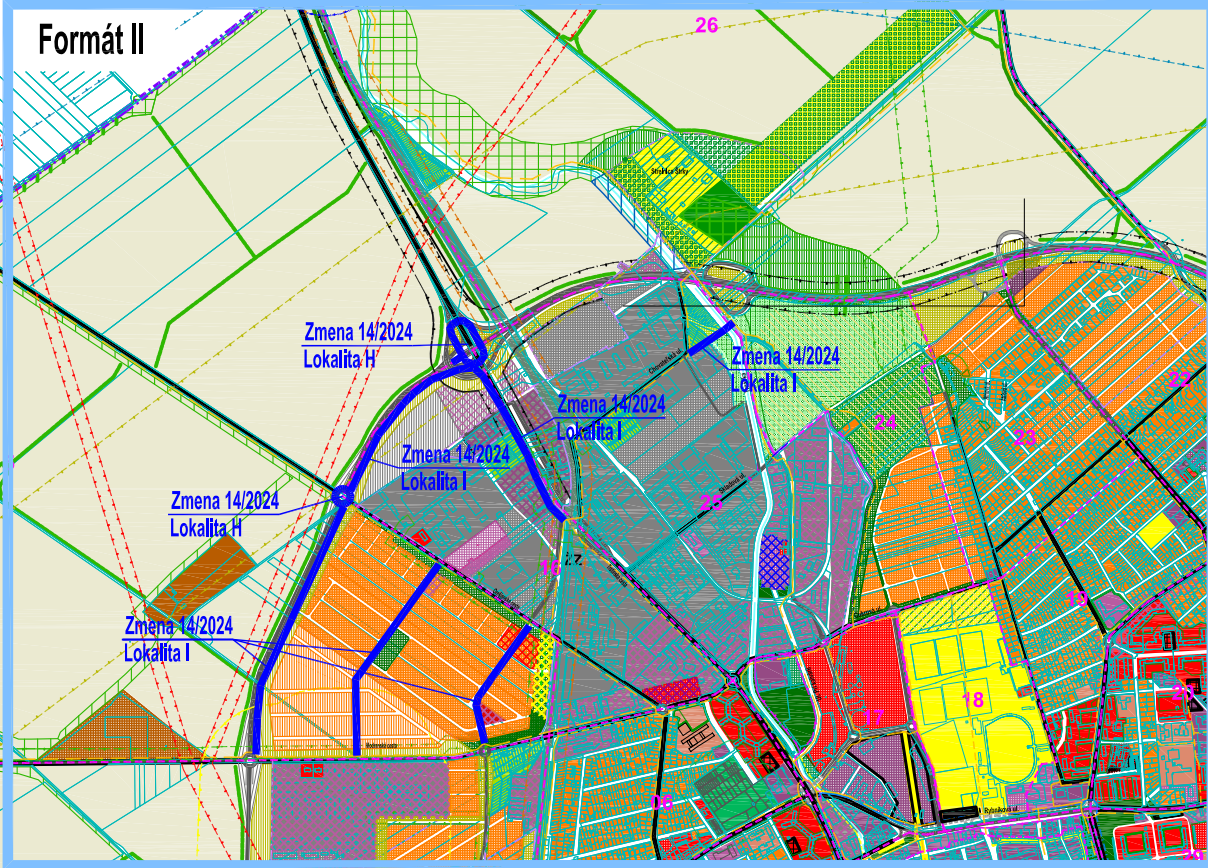


EKOPOLIS

Ateliér architektúry, urbanizmu a územného plánovania  
Vajnorská 98/J, 831 04 Bratislava  
Tel.: 00421905 628 155 e-mail: zibrin.ekopolis@chello.sk

|                |                                                                         |                  |
|----------------|-------------------------------------------------------------------------|------------------|
| Názov úlohy:   | ÚPN mesta Trnava v znení neskorších zmien<br>Zmena 14/2024              |                  |
| Obstarávateľ:  | Mesto Trnava,<br>Mestský úrad, Trhová 3, Trnava                         | Dátum: 08/2024   |
| Spracovateľ:   | Ing.arch Peter Zibrin, PhD.                                             |                  |
| Názov výkresu: | Vymedzenie hranice výkresov a lokalít<br>Zmeny 14/2024 ÚPN mesta Trnava | Mierka: 1:25 000 |

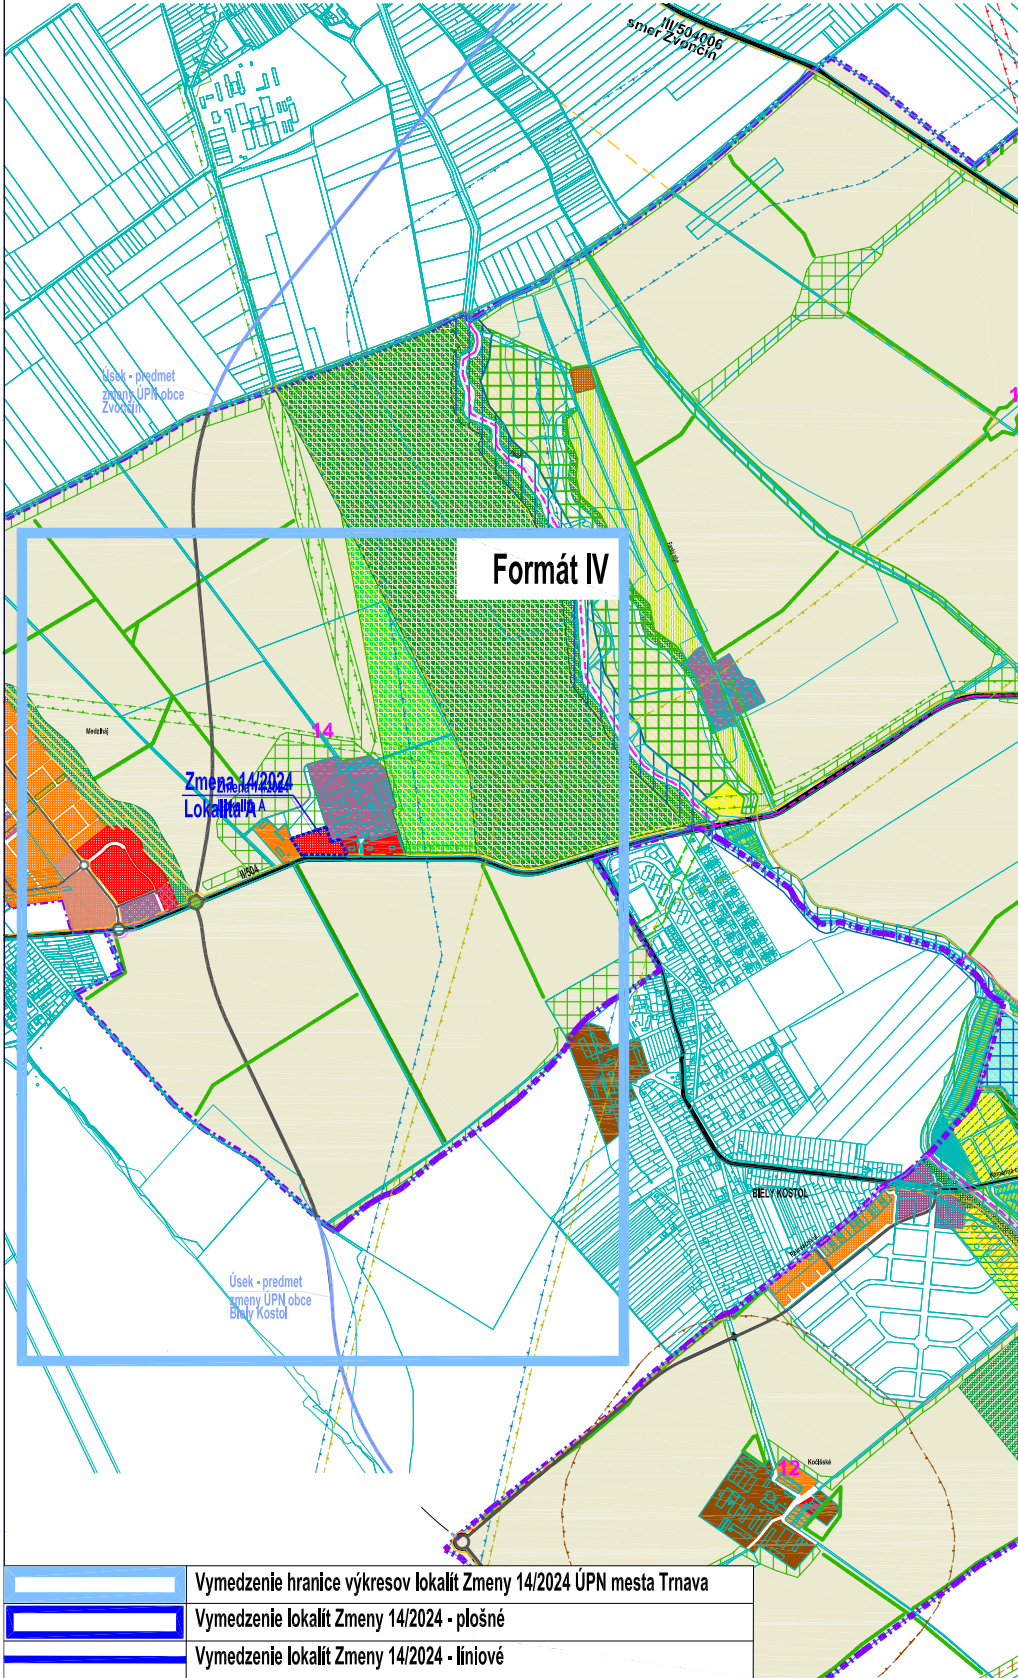

|  |                                                                    |
|--|--------------------------------------------------------------------|
|  | Vymedzenie hranice výkresov lokalít Zmeny 14/2024 ÚPN mesta Trnava |
|  | Vymedzenie lokalít Zmeny 14/2024 - plošné                          |
|  | Vymedzenie lokalít Zmeny 14/2024 - liniové                         |