


ÚZEMNÝ PLÁN OBCE VAVREČKA

SCHÉMA ZÁVÄZNÝCH ČÄSTÍ A VEREJNOPROSPEŠNÝCH STAVIEB

Zmeny a doplnky č.2

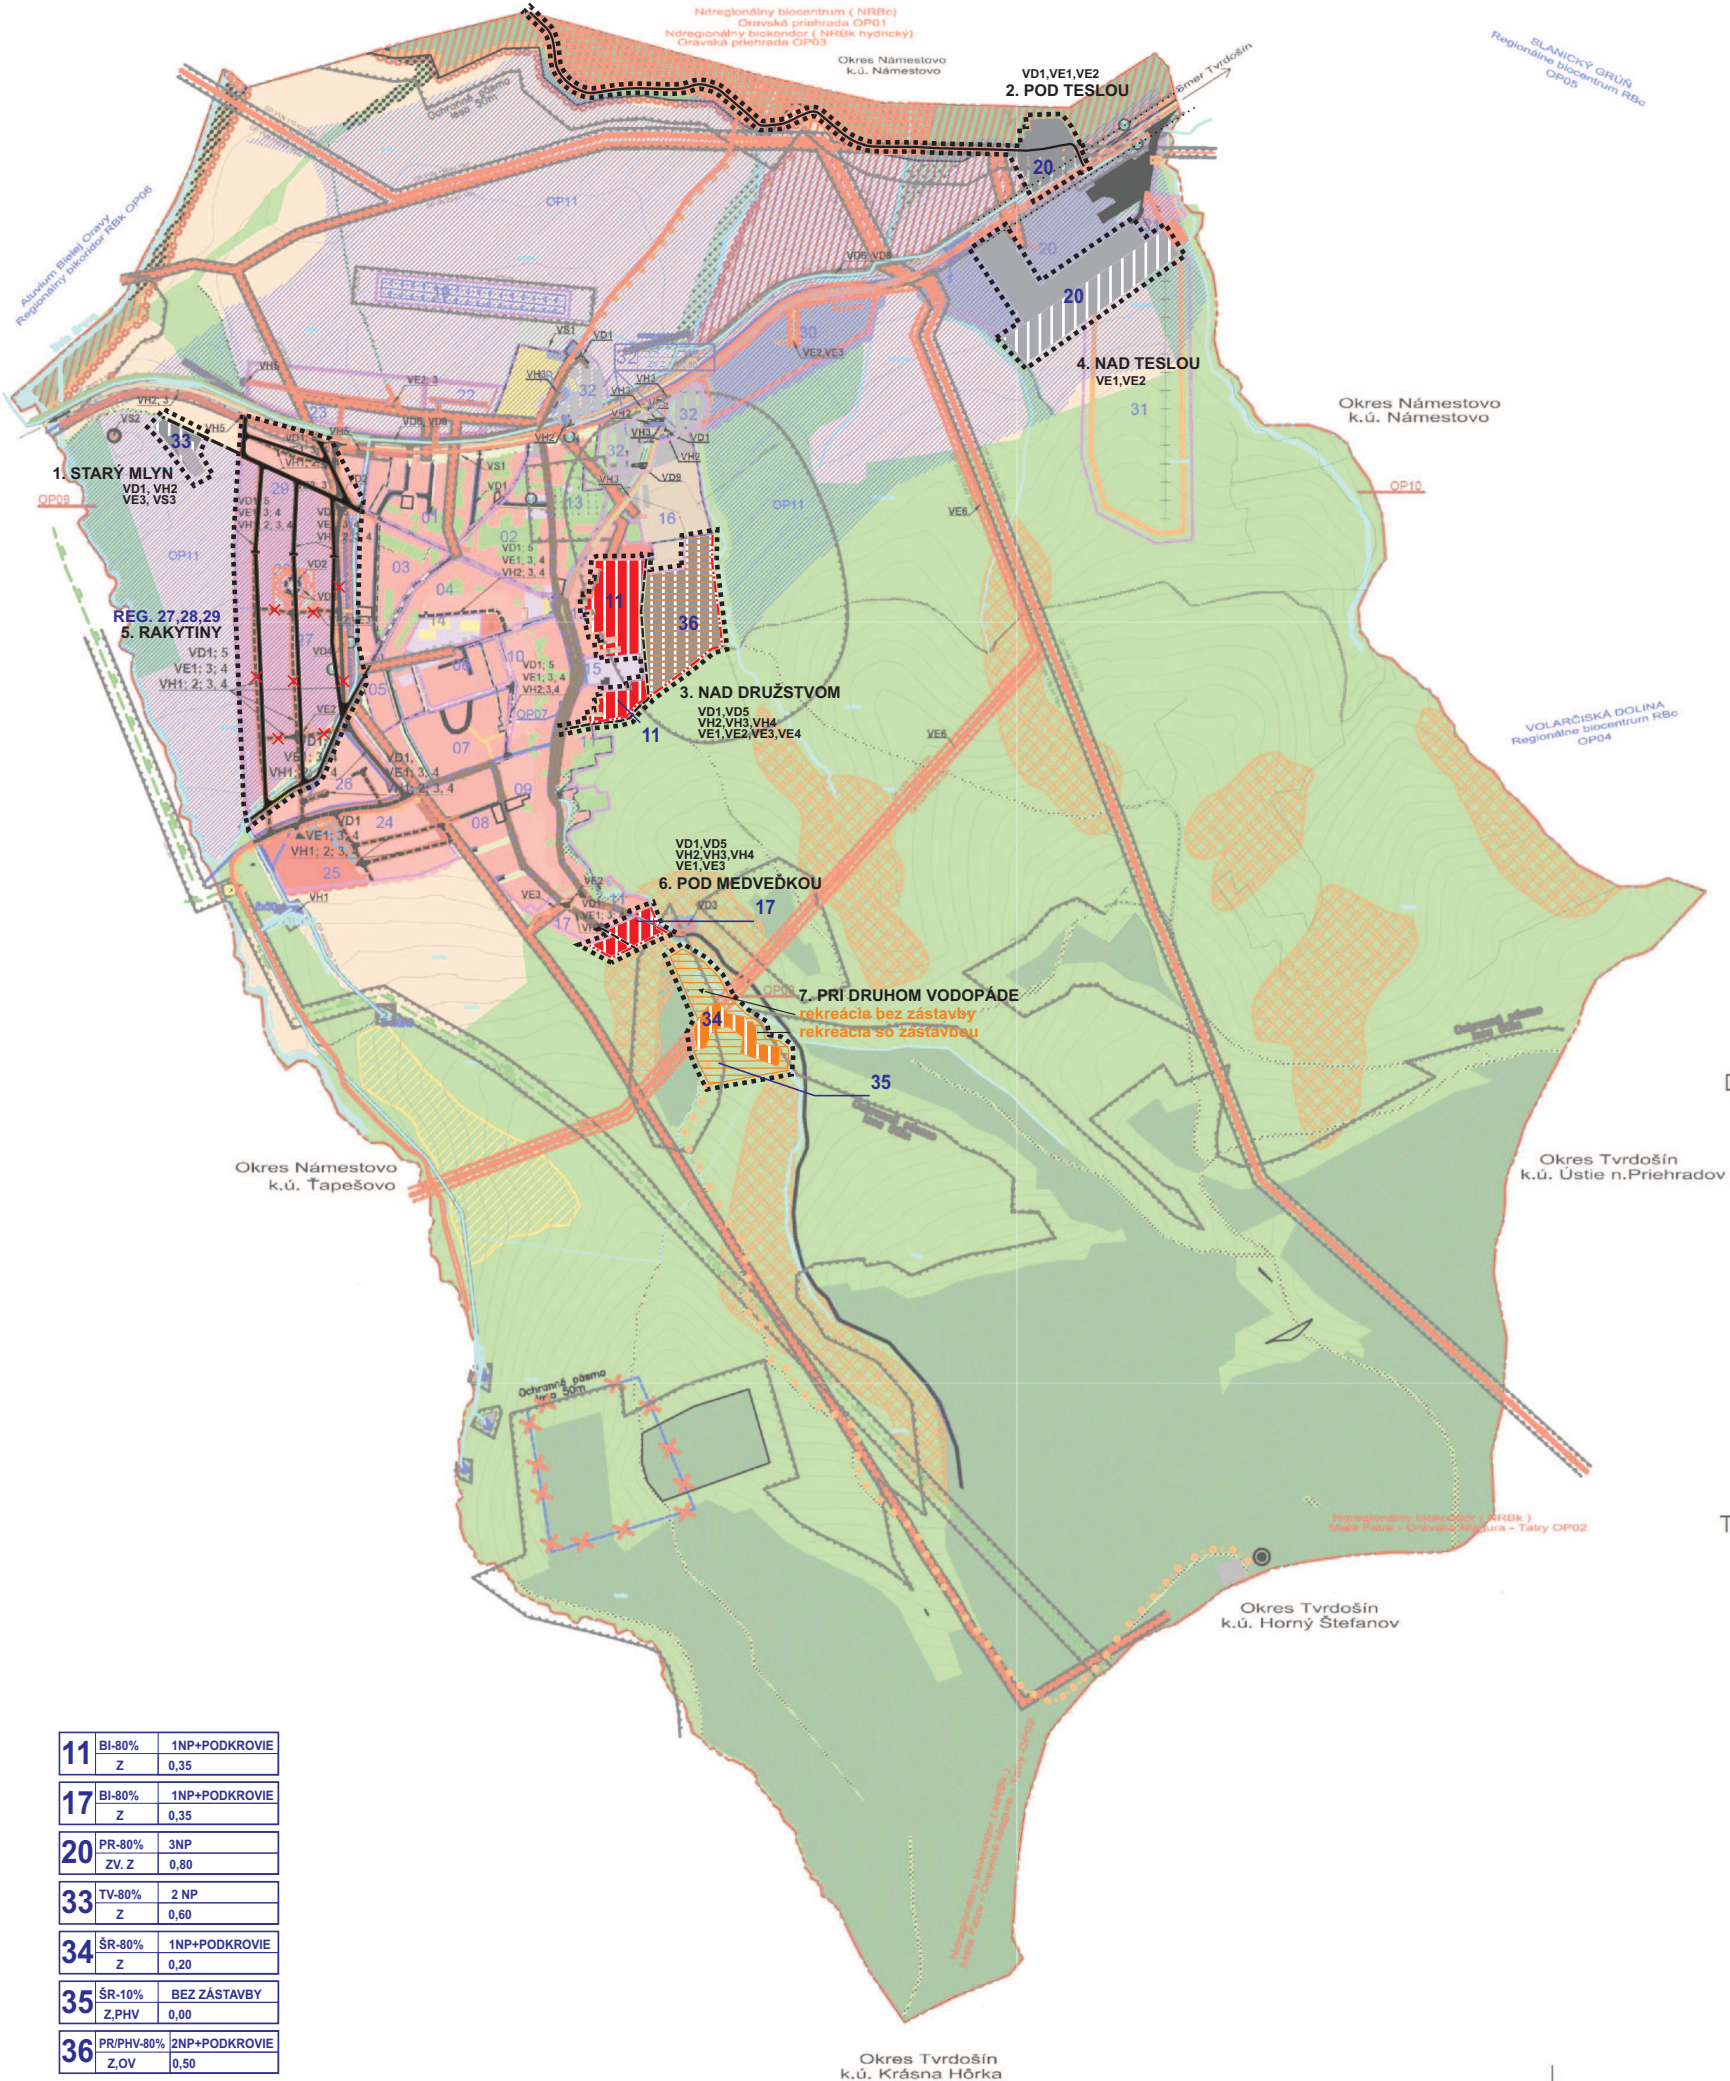

LEGENDA

Stav	Návrh	Výhľad	
			Územnosprávna hranica obce
			Hranica zastavaného územia
			Ochranné pásma všetkých druhov (OP)
			Hranica CHKO Horná Orava
			Územie európskeho významu SKUEV0658 Ústie Bielej Oravy
			Genofondová plocha Podjavoriny
			CHKOHO D zona 2006
			Hranica chráneného vtáčieho územia Horná Orava
			Hranica regulovaných celkov
			Označovanie regulovaných celkov
			Plochy bývania v rodinných domoch
			Plochy bývania v bytových domoch
			Plochy občianskej vybavenosti
			Plochy rekreácie a CR
			Plochy športu a telovýchovy
			Lyžiarsky vleč
			Cintoriny
			Plochy zariadení poľnohospodárskej výroby
			Plochy výroby, skladov, zariadení technickej vybavenosti
			Orné pôdy
			Trvalé trávnaté porasty, lúky, pasienky
			Nelesná stromová a krovinná zeleň
			Lesy
			Záhrady
			Verejná zeleň, izolačná zeleň
			Chránené stromy a dreviny
			Zosuvy
			Opustená skládka bez prekrytia
			Odvezená skládka
			Polné hnojisko
			Prirodná pamiatka
			Turistické pozoruhodnosti - atraktivity prírodné a civilizačné
			Priestorová dominanta
			Komunikácie miestne - obslužné, prístupové

DOPRAVA

Stav	Návrh	Výhľad	
			Cesta II / 520
			Komunikácie miestne - obslužné, prístupové
			Okružná križovatka
			Polné cesty
			Pešie komunikácie a verejné spevnené plochy
			Značované turistické chodníky a náučné trasy
			Cyklistické trasy, Oravská cyklomagistála č.006
			Parkoviská
			Zastávky autobusovej dopravy
			Vzletová a pristávacia plocha pre lietajúce športové zariadenia - (PŠLZ)

TECHNICKÁ INFRAŠTRUKTÚRA

Stav	Návrh	Výhľad	
			Elektrické vzdušné vedenie VN 22kV
			Elektrické kábelové vzdušné vedenie VN 22kV
			Elektrické vzdušné vedenie VN 110kV
			Optický kábel
			Trafostanica stožiarová 22/0,4 kV,
			Vysokotlakový plynovod (VTL)
			Distribučná regulačná stanica (RS)
			Meliorácie
			Odvodňovací kanál v správe Hydromeliorácií š.p.
			Vodné toky
			Prívodné vodovodné potrubie
			Zásobné vodovodné potrubie
			Zásobné vodovodné potrubie - preloženie
			Vodojem
			Prameň pitnej vody stav
			Čerpacia stanica odpadových vôd (ČS)
			Kanalizácia tlaková - výtlačok do ČOV Námestovo
			Výstupný objekt s ORL

VEREJNOPROSPEŠNÉ STAVBY

1. DOPRAVNÉ STAVBY
- VD1 - REKONŠTRUKCIA A VYBUDOVANIE OBSLUŽNÝCH A PRÍSTUPOVÝCH KOMUNIKÁCIÍ, DOPRAVNÝCH ZARIADENÍ VRÁTANE CESTNÝCH MOSTOV A DOPRAVNÝCH NÁJAZDOV.
- VD2 - VÝSTAVBA OBSLUŽNEJ KRIŽOVATKY V REGULAČNPM CELKU č. 28, 29.
- VD3 - REKONŠTRUKCIA A VÝSTAVBA PLOCH STATICKEJ DOPRAVY (PARKOVACIE A ODSTAVNÉ PLOCHY).
- VD4 - REKONŠTRUKCIA A VÝSTAVBA AUTOBUSOVÝCH ZASTÁVOK
- VD5 - REKONŠTRUKCIA A VÝSTAVBA CHODNÍKOV PRE PEŠÍCH V ZASTAVANOM ÚZEMÍ: MIMO ZASTAVANÉHO ÚZEMIA OBCE
- VD6 - VÝSTAVBA CYKLOTRASY S PREPOJENÍM NA ORAVSKO - LIPTOVSKÚ CYKLOTRASU.
- VD7 - (5.3.30) V NÁVRHOVOM A VÝHLADOVOM OBDOBÍ ZABEZPEČÍ ÚZEMNÚ REZERVU CESTY I/78 V TRASE A ÚSEKOCH: b) LOKCA - KRIŽOVATKA VAVREČKA S CESTOU II/520 CESTNÝM ŤAĤOM CELOSTÁTNÉHO VÝZNAMU
- VD8 - (5.8.1) /a/ CHRÁNI ÚZEMNÝ KORIDOR PRE VYBUDOVANIE ORAVSKO - LIPTOVskej CYKLOMAGISTRÁLY.
2. VODOHOSPODÁRSKE STAVBY (VH)
- VH1 - ROZŠÍRENIE VODOJEMU 2x100 O 2x50 m2
- VH2 - STAVBY ZÁSOBOVACÍCH A VÝTLAČNÝCH VODOVODNÝCH POTRUBÍ A TECHNICKÝCH ZARIADENÍ PRE ZÁSOBOVANIE VODOU.
- VH3 - STAVBY HLAVNÝCH ZBERAČOV KANALIZAČNEJ SIETE A KORIDORY TRÁS NADVÄZUJÚCICH NA ULIČNÉ STOKY V DBC
- VH4 - VYBUDOVANIE DAŽDOVEJ KANALIZÁCIE SO ZÁUŠTENÍM DO POTOKA ADAMKA A VAVREČKA.
- VH5 - VÝSTAVBA ČERPAČÍCH STANÍC ODPADOVÝCH VOD
3. ENERGETICKÉ STAVBY:
- VE1 - ROZŠÍRENIE A REKONŠTRUKCIA ROZVODOV STL PLYNOVODOV.
- VE2 - REKONŠTRUKCIA, PRELOŽKA JESTVUJÚCICH TRAFOSTANÍC A VÝSTAVBA NOVÝCH TRAFOSTANÍC.
- VE3 - REKONŠTRUKCIA, PRELOŽKY, VÝSTAVBA A PRÍPOJKY VN A NN ELEKTRICKEJ SIETE.
- VE4 - REKONŠTRUKCIA A VÝSTAVBA VEREJNÉHO OSVETLENIA
- VE5 - REKONŠTRUKCIA, PRELOŽKY A VÝSTAVBA TELEKOMUNIKAČNEJ KÁBLOVEJ SIETE A SÚVISIACICH TECHNOLOGICKÝCH ZARIADENÍ.
- VE6 - (7.6.12) CHRÁNI ÚZEMNÉ KORIDORY A PLOCHY PRE 2x110 KV VEDENIE TR VAVREČKA - TR NÁMESTOVO
4. VŠEOBECNÉ STAVBY
- VS1 - REVITALIZÁCIA VEREJNEJ ZELENÉ - PLOŠNEJ A LÍNIOVEJ
- VS2 - SANÁCIA A REKULTIVÁCIA STARÝCH ENVIRONMENTÁLNYCH ZÁŤAŽÍ
- VS3 - ZBERNÝ DVOR, KOMPOSTOVIŠKO A TECHNICKÉ SLUŽBY OBCE VAVREČKA

OZNAČENIE REGULOVANÝCH PRIESTOROV V KRAJINE

- OP 01 - BIOCENTRUM NADREGIONÁLNEHO VÝZNAMU NRbC ORAVSKÁ PRIEHRAĎA
- OP 02 - BIOKORIDOR NADREGIONÁLNEHO VÝZNAMU NRbC TERISTICKÝ MALÁ FATRA - ORAVSKÁ MAGURA - TATRY
- OP 03 - BIOKORIDOR NADREGIONÁLNEHO VÝZNAMU NRbC HYDRICKÝ - ORAVSKÁ PRIEHRAĎA
- OP 04 - REGIONÁLNE BIOCENTRUM RbC VOLARČICKÁ DOLINA
- OP 05 - REGIONÁLNE BIOCENTRUM RbC SLANICKÝ GRŮŇ
- OP 06 - BIOKORIDOR REGIONÁLNEHO VÝZNAMU RbC HYDRICKÝ - ALUVIUM BIELEJ ORAVY
- OP 07 - MIESTNE BIOCENTRUM VAVREČANKA
- OP 08 - MIESTNY BIOKORIDOR VAVREČANKA
- OP 09 - MIESTNY BIOKORIDOR ADAMKA
- OP 10 - MIESTNY BIOKORIDOR JELENÍ POTOK
- OP 11 - ORNÁ PŮDA MELIORÁCIE

OZNAČENIE REGULOVANÝCH PRIESTOROV V ZASTAVANOM ÚZEMÍ

- BÝVANIE INDIVIDUÁLNE - BÝVANIE V RODINNÝCH DOMOCH
- 01, 02, 03, 04, 05, 06, 07, 08, 09, 10, 11, 12, 13, 17, 21, 24, 26, 27, 29, (23-VÝHLAD)
- BÝVANIE HROMADNE - BÝVANIE V BYTOVÝCH DOMOCH
- 25, 12, (22-VÝHLAD)
- OBČIANSKA VYBAVENOSŤ + TECHNICKÁ VYBAVENOSŤ
- 02, 04, 05, 13, 14, 15, 28, 33
- POLNOHOSPODÁRSKA VÝROBA
- 16, 36
- VÝROBNÝ AREÁL
- 20, (30-VÝHLAD) 36
- DROBNÁ VÝROBA, SKLADY A SLUŽBY- LAHKÉ NEZÁVADNÉ
- 16, 18
- ŠPORT A REKREÁCIA
- 18, (31-VÝHLAD) 34, 35
- PLOCHY PRE ŠPORTOVÉ LIETAJÚCE ZARIADENIA
- 19

			Hranica riešeného územia
			Funkčné zmiešané územie - priemysel a poľnohospodárstvo (PR/PHV)
			Plochy rekreácie bez zástavby
			Jav na zrušenie, neplatný údaj
			Plochy jednotlivých pozemkových úprav

11	BI-80%	1NP+PODKROVIE
	Z	0,35
17	BI-80%	1NP+PODKROVIE
	Z	0,35
20	PR-80%	3NP
	ZV, Z	0,80
33	TV-80%	2 NP
	Z	0,60
34	SR-80%	1NP+PODKROVIE
	Z	0,20
35	SR-10%	BEZ ZÁSTAVBY
	Z, PHV	0,00
36	PR/PHV-80%	2NP+PODKROVIE
	Z, OV	0,50