


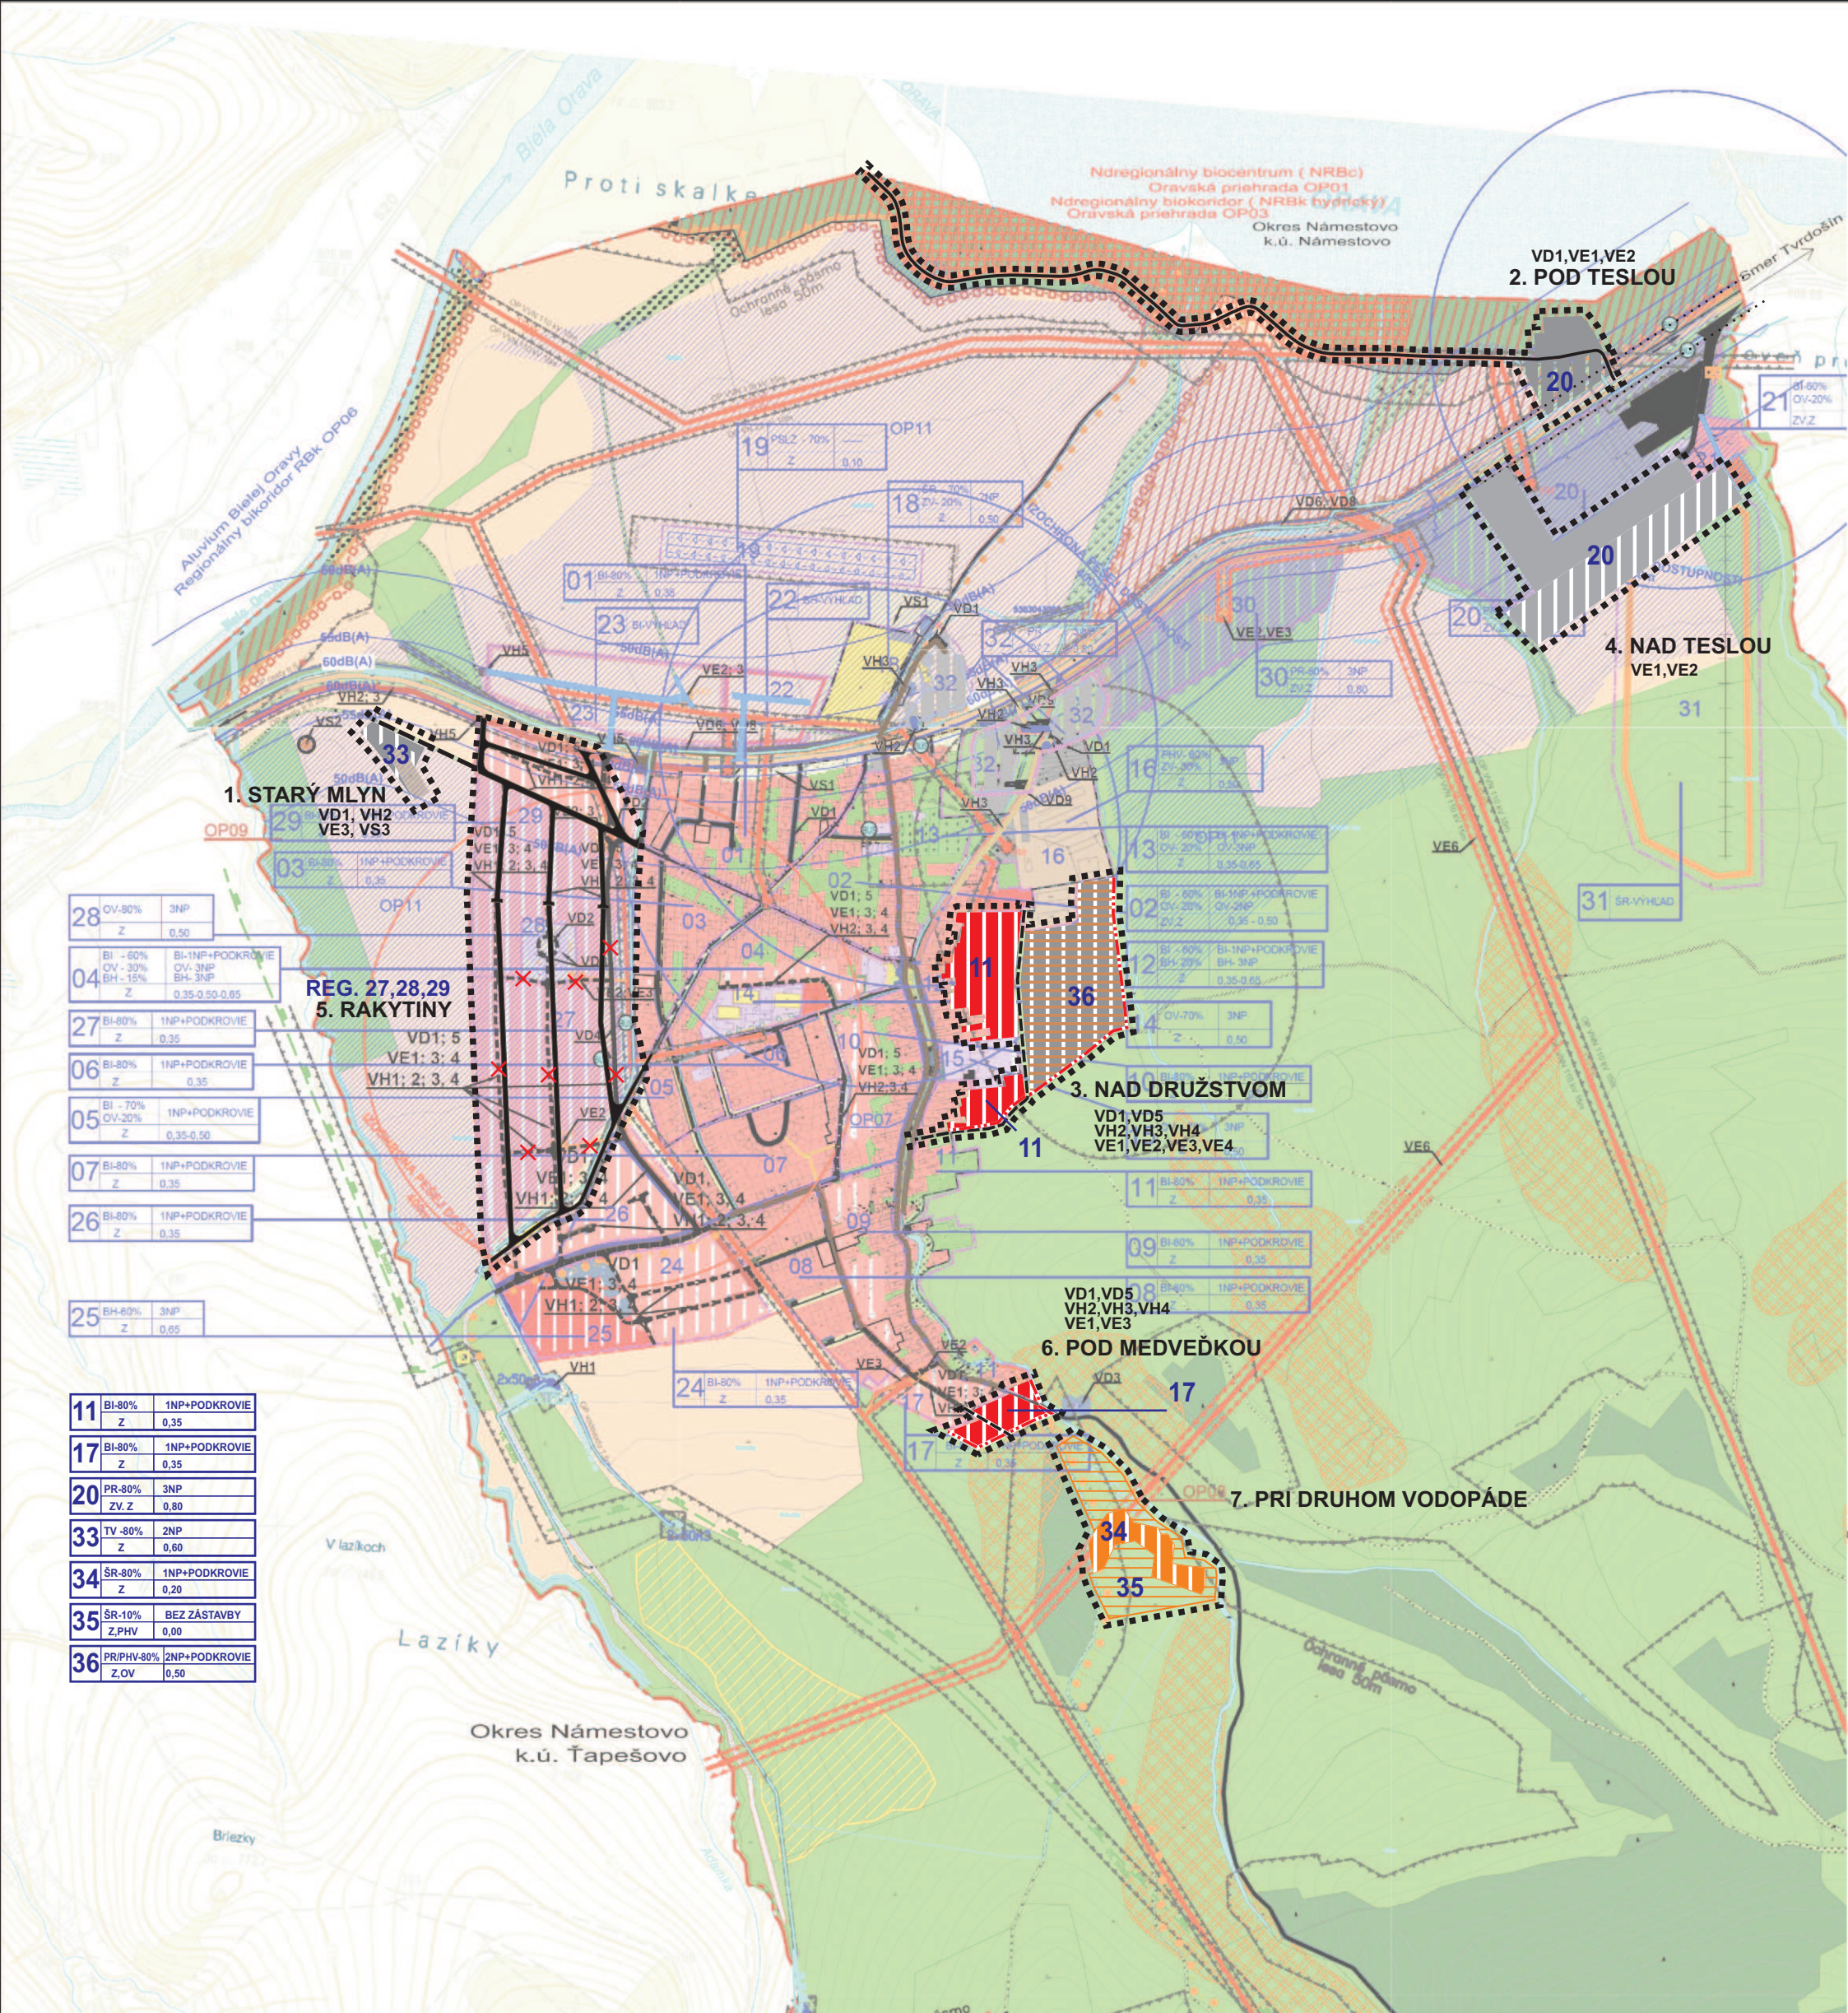

ZOZNAM HLAVNÝCH FUNKCIÍ

|                                  |                                                                   |
|----------------------------------|-------------------------------------------------------------------|
| BI                               | BÝVANIE INDIVIDUÁLNE - BÝVANIE V RODINNÝCH DOMOCH                 |
| BH                               | BÝVANIE HROMADNÉ - BÝVANIE V BYTOVÝCH DOMOCH                      |
| OV                               | OBČIANSKA VYBAVENOSŤ                                              |
| ZV                               | ZMIEŠANÁ VYBAVENOSŤ                                               |
| PR                               | PRÍEMYSELNÁ VÝROBA, SKLADY, ODPADOVÉ HOSPODÁRSTVO                 |
| PHV                              | POLNOHOSPODÁRSKA VÝROBA                                           |
| PŠLZ                             | VZLETOVÁ A PRISTÁVACIA PLOCHA PRE ŠPORTOVÉ LIETAJÚCE ZARIADENIA   |
| ŠR                               | ŠPORT, REKREÁCIA A CESTOVNÝ RUCH                                  |
| Z                                | ZELEN                                                             |
| D                                | DOPRAVA                                                           |
| TV                               | TECHNICKÁ VYBAVENOSŤ                                              |
| PRPHV                            | FUNKČNE ZMIEŠANÉ ÚZEMIE - PRÍEMYSELNEJ A POĽNOHOSPODÁRSKEJ VÝROBY |
| KÓD REGULOVANÉHO PRIESTORU       |                                                                   |
| HLAVNÁ FUNKCIA + % ZASTÚPENIE    |                                                                   |
| PODLAŽNOSŤ (VRÁTANE PODKROVIA)   |                                                                   |
| KOEFIČIENT ZASTAVANOSTI          |                                                                   |
| DOPLNKOVÁ FUNKCIA                |                                                                   |
| OZNAČENIE REGULOVANÉHO PRIESTORU |                                                                   |

OZNAČENIE REGULOVANÝCH PRIESTOROV V KRAJINE

|       |                                                                                           |        |                                                                            |
|-------|-------------------------------------------------------------------------------------------|--------|----------------------------------------------------------------------------|
| OP 01 | BIOCENTRUM NADREGIONÁLNEHO VÝZNAMU NRbc ORAVSKÁ PRIEHRADA                                 |        |                                                                            |
| OP 02 | BIOKORIDOR NADREGIONÁLNEHO VÝZNAMU NRbk TERISTICKÝ MALÁ FATRA<br>- ORAVSKÁ MAGURA - TATRY |        |                                                                            |
| OP 03 | BIOKORIDOR NADREGIONÁLNEHO VÝZNAMU NRbk HYDRICKÝ - ORAVSKÁ PRIEHRADA                      |        |                                                                            |
| OP 04 | REGIONÁLNE BIOCENTRUM Rbc VOLARČIŠKÁ DOLINA                                               |        |                                                                            |
| OP 05 | REGIONÁLNE BIOCENTRUM Rbc SLANICKÝ GRŮŇ                                                   |        |                                                                            |
| OP 06 | BIOKORIDOR REGIONÁLNEHO VÝZNAMU Rbk HYDRICKÝ - ALUVIUM BIELEJ ORAVY                       |        |                                                                            |
| OP 07 | MIESTNE BIOCENTRUM VAVREČANKA                                                             |        |                                                                            |
| OP 08 | MIESTNY BIKORIDOR VAVREČANKA                                                              |        |                                                                            |
| OP 09 | MIESTNY BIKORIDOR ADAMKA                                                                  |        |                                                                            |
| OP 10 | MIESTNY BIKORIDOR JELENÍ POTOK                                                            |        |                                                                            |
| OP 11 | ORNÁ PÓDA MELIORÁCIE                                                                      |        |                                                                            |
| Stav  | Návrh                                                                                     | Výhľad |                                                                            |
|       |                                                                                           |        | Funkčne zmiešané územie - priemyselnej a poľnohospodárskej výroby (PR/PHV) |
|       |                                                                                           |        | Plochy rekreácie bez zástavby                                              |
|       |                                                                                           |        | Jav na zrušenie, neplatný údaj                                             |
|       |                                                                                           |        | Plochy jednotných pozemkových úprav                                        |

LEGENDA

| Stav | Návrh | Výhľad |                                                                |
|------|-------|--------|----------------------------------------------------------------|
|      |       |        | Územnoprávna hranica obce                                      |
|      |       |        | Hranica zastavaného územia k 1.1.1990                          |
|      |       |        | Hranica zastavaného územia                                     |
|      |       |        | Ochranné pásmo všetkých druhov (OP)                            |
|      |       |        | Hranica CHKO Horná Orava                                       |
|      |       |        | Územie európskeho významu SKUEV0658 Ústie Bielej Oravy         |
|      |       |        | Genofondová plocha Podjavoriny                                 |
|      |       |        | CHKOHO D zona 2006                                             |
|      |       |        | Hranica chráneného vtáčieho územia Horná Orava                 |
|      |       |        | Hranica regulovaných celkov                                    |
|      |       |        | Označovanie regulovaných celkov                                |
|      |       |        | Plochy bývania v rodinných domoch                              |
|      |       |        | Plochy bývania v bytových domoch                               |
|      |       |        | Plochy občianskej vybavenosti                                  |
|      |       |        | Plochy rekreácie a CR                                          |
|      |       |        | Plochy športu a telovýchovy                                    |
|      |       |        | Lyžiarsky vlek                                                 |
|      |       |        | Cintoríny                                                      |
|      |       |        | Plochy zariadení poľnohospodárskej výroby                      |
|      |       |        | Plochy výroby, skladov, zariadení technickej vybavenosti       |
|      |       |        | Orné pôdy                                                      |
|      |       |        | Trvalé trávnaté porasty, lúky, pasienky                        |
|      |       |        | Nelesná stromová a krovinná zeleň                              |
|      |       |        | Lesy                                                           |
|      |       |        | Záhrady                                                        |
|      |       |        | Líniová zeleň                                                  |
|      |       |        | Verejná zeleň, izolačná zeleň                                  |
|      |       |        | Chránené stromy a dreviny                                      |
|      |       |        | Zosuvy                                                         |
|      |       |        | Opustená skládka bez prekrytia                                 |
|      |       |        | Odvezená skládka                                               |
|      |       |        | Polné hnojisko                                                 |
|      |       |        | Prírodná pamiatka                                              |
|      |       |        | Turistické pozoruhodnosti - atraktivity prírodné a civilizačné |
|      |       |        | Priestorová dominanta                                          |

DOPRAVA

| Stav | Návrh | Výhľad |                                                                          |
|------|-------|--------|--------------------------------------------------------------------------|
|      |       |        | Cesta II / 520                                                           |
|      |       |        | Komunikácie miestne - obslužné, prístupové                               |
|      |       |        | Okrúžna križovatka                                                       |
|      |       |        | Poľne cesty                                                              |
|      |       |        | Pešie komunikácie a verejné spevnené plochy                              |
|      |       |        | Značované turistické chodníky a náučné trasy                             |
|      |       |        | Cyklistické trasy, Oravská cyklomagistrála č.006                         |
|      |       |        | Parkoviská                                                               |
|      |       |        | Zastávky autobusovej dopravy                                             |
|      |       |        | Vzletová a pristávacia plocha pre lietajúce športové zariadenia - (PŠLZ) |
|      |       |        | Hladina ekvivalentného hluku z dopravy II/520                            |
|      |       |        | Izochrona pešej dostupnosti k autobusovej zastávke                       |
|      |       |        | Kategória komunikácie                                                    |

TECHNICKÁ INFRAŠTRUKTÚRA

| Stav | Návrh | Výhľad |                                                 |
|------|-------|--------|-------------------------------------------------|
|      |       |        | Elektrické vzdušné vedenie VN 22kV              |
|      |       |        | Elektrické kábelové vzdušné vedenie VN 22kV     |
|      |       |        | Elektrické vzdušné vedenie VN 110kV             |
|      |       |        | Optický kábel                                   |
|      |       |        | Trafostanica stožiarová 22/0,4 kV,              |
|      |       |        | Vysokotlakový plynovod (VTL)                    |
|      |       |        | Distribučná regulačná stanica (RS)              |
|      |       |        | Meliorácie                                      |
|      |       |        | Odvodňovací kanál v správe Hydromeliorácií š.p. |
|      |       |        | Vodné toky                                      |
|      |       |        | Prírodné vodovodné potrubie                     |
|      |       |        | Zásobné vodovodné potrubie                      |
|      |       |        | Zásobné vodovodné potrubie -preloženie          |
|      |       |        | Vodojem                                         |
|      |       |        | Prameň pitnej vody stav                         |
|      |       |        | Čerpacia stanica odpadových vôd (ČS)            |
|      |       |        | Kanalizácia tlaková - výtlak do ČOV Námestovo   |
|      |       |        | Výustný objekt s ORL                            |

ÚZEMNÝ PLÁN OBCE VAVREČKA

KOMPLEXNÝ NÁVRH PRIESTOROVÉHO USPORIADANIA A FUNKČNÉHO VYUŽÍVANIA ÚZEMIA S VYZNAČENOU ZÁVAZNOU ČASŤOU A VEREJNOPROSPEŠNÝMI STAVBAMI  
M 1:10 000

VEREJNOPROSPEŠNÉ STAVBY

1. DOPRAVNÉ STAVBY

- VD1 - REKONŠTRUKCIA A VYBUDOVANIE OBSLUŽNÝCH A PRÍSTUPOVÝCH KOMUNIKÁCIÍ, DOPRAVNÝCH ZARIADENÍ VRÁTANE CESTNÝCH MOSTOV A DOPRAVNÝCH NÁJAZDOV.
- VD2 - VÝSTAVBA OBSLUŽNEJ KRIŽOVATKY V REGULAČNOM CELKU č. 28, 29.
- VD3 - REKONŠTRUKCIA A VÝSTAVBA PLOCH STATICKEJ DOPRAVY (PARKOVACIE A ODSTAVNÉ PLOCHY).
- VD4 - REKONŠTRUKCIA A VÝSTAVBA AUTOBUSOVÝCH ZASTÁVK.
- VD5 - REKONŠTRUKCIA A VÝSTAVBA CHODNÍKOV PRE PEŠÍCH V ZASTAVANOM ÚZEMÍ A MIMO ZASTAVANÉHO ÚZEMIA OBCE.
- VD6 - VÝSTAVBA CYKLOTRAS Y S PREPOJENÍM NA ORAVSKO - LIPTOVSKÚ CYKLOTRASU.
- VD7 - (5.3.30) V NÁVRHOVOM A VÝHLADOVOM OBDOBÍ ZABEZPEČÍ ÚZEMNÚ REZERVU CESTY I/78 V TRASE A ÚSEKOV: b) LOKCA - KRIŽOVATKA VAVREČKA S CESTOU II/520 CESTNÝM TÁHOM CELOŠTÁTNEHO VÝZNAMU.
- VD8 - (5.8.1) e) CHRÁNÍ ÚZEMNÝ KORIDOR PRE VYBUDOVANIE ORAVSKO - LIPTOVskej CYKLOMAGISTRÁLY.

2. VODOHOSPODÁRSTVO STAVBY (VH)

- VH1 - ROZŠÍRENIE VODOJEMU 2x100 O 2x50 m2
- VH2 - STAVBY ZÁSBOVACÍCH A VÝTLAČNÝCH VODOVODNÝCH POTRUBÍ A TECHNICKÝCH ZARIADENÍ PRE ZÁSBOVANIE VODOU.
- VH3 - STAVBY HLAVNÝCH ZBERAČOV KANALIZAČNEJ SIETE A KORIDORY TRÁS NADVÁŽUJÚCICH NA ULIČNÉ SÍTKY V OBCE.
- VH4 - VYBUDOVANIE DAŽDOVEJ KANALIZÁCIE SO ZÁOSTEHNÍM O PÔTOKA ADAMKA VAVREČKA.
- VH5 - VÝSTAVBA ČERPAVACÍCH STANÍC ODPADOVÝCH VOD

3. ENERGETICKÉ STAVBY :

- VE1 - ROZŠÍRENIE A REKONŠTRUKCIA ROZVODOV STÍPLYNOVODOV.
- VE2 - REKONŠTRUKCIA PRELÓŽKA JESTVUJÚCICH TRAFOSTANÍC A VÝSTAVBA NOVÝCH TRAFOSTANÍC.
- VE3 - REKONŠTRUKCIA PRELÓŽKY VÝSTAVBA A PRÍPOJKY VN A NNE EERTRICKEJ SIETE.
- VE4 - REKONŠTRUKCIA A VÝSTAVBA VEREJNÉHO OSVETLENIA.
- VE5 - REKONŠTRUKCIA PRELÓŽKY A VÝSTAVBA TELEKOMUNIKAČNEJ KÁBLOVEJ SIETE A SÚVISIACICH TECHNOLOGICKÝCH ZARIADENÍ.
- VE6 - (7.6.12) CHRÁNÍ ÚZEMNÉ KORIDORY A PLOCHY PRE 2x110 kV VEDENIE TR VAVREČKA - TR NÁMESTOVO

4. VŠEOBECNÉ STAVBY

- VS1 - REVITALIZÁCIA VEREJNEJ ZELENÉ - PLOŠNEJ A LÍNIOVEJ
- VS2 - SANÁCIA A REKULTIVÁCIA STARÝCH ENVIRONMENTÁLNYCH ZÁŤAŽÍ
- VS3 - ZBERNÝ DVOR, KOMPOSTOVISKO A TECHNICKÉ SLUŽBY OBCE VAVREČKA

Názov ÚPD: ÚZEMNÝ PLÁN OBCE VAVREČKA


Schvaľujúci orgán: Obecne zastupiteľstvo obce Vavrečka

Číslo uznesenia: 4/2015

Dátum schválenia: 11.07.2015

Peter Kružel  
starosta obce Vavrečka

pečiatka

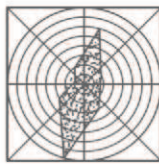

Názov dokumentácie:

ÚZEMNÝ PLÁN OBCE VAVREČKA - ZMENY A DOPLNKY č.2

Názov výkresu: KOMPLEXNÝ NÁVRH PRIESTOROVÉHO USPORIADANIA A FUNKČNÉHO VYUŽÍVANIA ÚZEMIA S VYZNAČENOU ZÁVAZNOU ČASŤOU A VEREJNOPROSPEŠNÝMI STAVBAMI

Obstarávateľ: OBEC VAVREČKA

Odborne spôsobilá osoba pre obstarávanie ÚPD: Ing.arch.Mikušová Beáta

AUTOR: Ing.arch.Konfálová Katarína

Spolupráca: Ing. arch.Krajč Peter

Grafické práce:

Dátum: Júl 2024

Mierka výkresu: 1:10 000

Číslo výkresu: 2