

ÚZEMNÝ PLÁN OBCE VAVREČKA

VÝKRES OCHRANY PRÍRODY A TVORBA KRAJINY, VRÁTANE PRVKOV ÚSES
M 1:10 000

OCHRANA PRÍRODY A ÚSES

STAV	NÁVRH	VÝHLAD	
			Územie európskeho významu SKUEV0658 Ústie Bielej Oravy
			Genofondová plocha Podjavoriny
			CHKO Horná Orava
			Hranica chráneného vtáčieho územia SKCHVU008
			Chránené stromy a dreviny
			PHO vodných zdrojov
			Genofondové lokality fauny a flóry
			Biokoridor nadregionálneho významu
			Biokoridor regionálneho významu
			Biokoridor miestneho významu
			Biocentrum nadregionálneho významu
			Biocentrum regionálneho významu
			Biocentrum miestneho významu

STRESOVÉ FAKTORY

STAV	NÁVRH	VÝHLAD	
			Kolízne body
			Stresový faktor
			Vzdušné elektrické vedenie (opatriť násadkami)
			Liniové bariery (hlavné cesty)
			Plošné bariery (jestvujúca zástavba)

STUPNE EKOLOG.STABILITY

STAV		
	0 -	Plochy ekologicky veľmi nestabilné (zastavané územie, komunikácie)
	1 -	Plochy ekologicky málo stabilné (orná pôda)
	2 -	Plochy ekologicky stabilné (pasienky, lúky)
	3 -	Plochy ekologicky stredne stabilné (záhrady)
	4 -	Plochy ekologicky veľmi stabilné (brehové porasty, súvislé stromoradiálne drev.vegetácia)
	5 -	Plochy ekologicky najstabilnejšie (lesy, mokrade)

Názov ÚPD: ÚZEMNÝ PLÁN OBCE VAVREČKA


Schvaľujúci orgán: Obecne zastupiteľstvo obce Vavrečka

Číslo uznesenia: 1/2015

Dátum schválenia: 13.07.2015

Peter Kružel
starosta obce Vavrečka

pečiatka

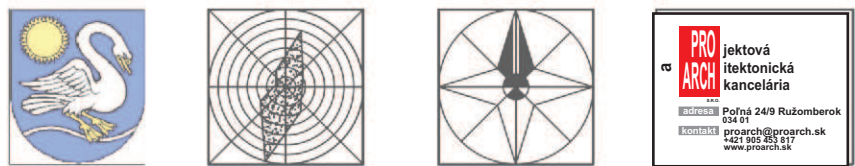

Názov dokumentácie: ÚZEMNÝ PLÁN OBCE VAVREČKA - ZMENY A DOPLNKY č.2

Názov výkresu: VÝKRES OCHRANY PRÍRODY A TVORBA KRAJINY, VRÁTANE PRVKOV ÚSES

Obstarávateľ: OBEC VAVREČKA

Odborne spôsobilá osoba pre obstarávanie ÚPD: Ing.arch.Mikušová Beáta

AUTOR: Ing.arch.Konfálová Katarína


Spolupráca: Ing. arch.Krajčovič Peter, Ing. Galas Anton, Rechteriková Janka, Ing. Božek Miroslav, Ing. Dunajská Janka

Grafické práce: Jaroslav Varga

Dátum: Júl 2024

Mierka výkresu: 1:10 000

Číslo výkresu: 6

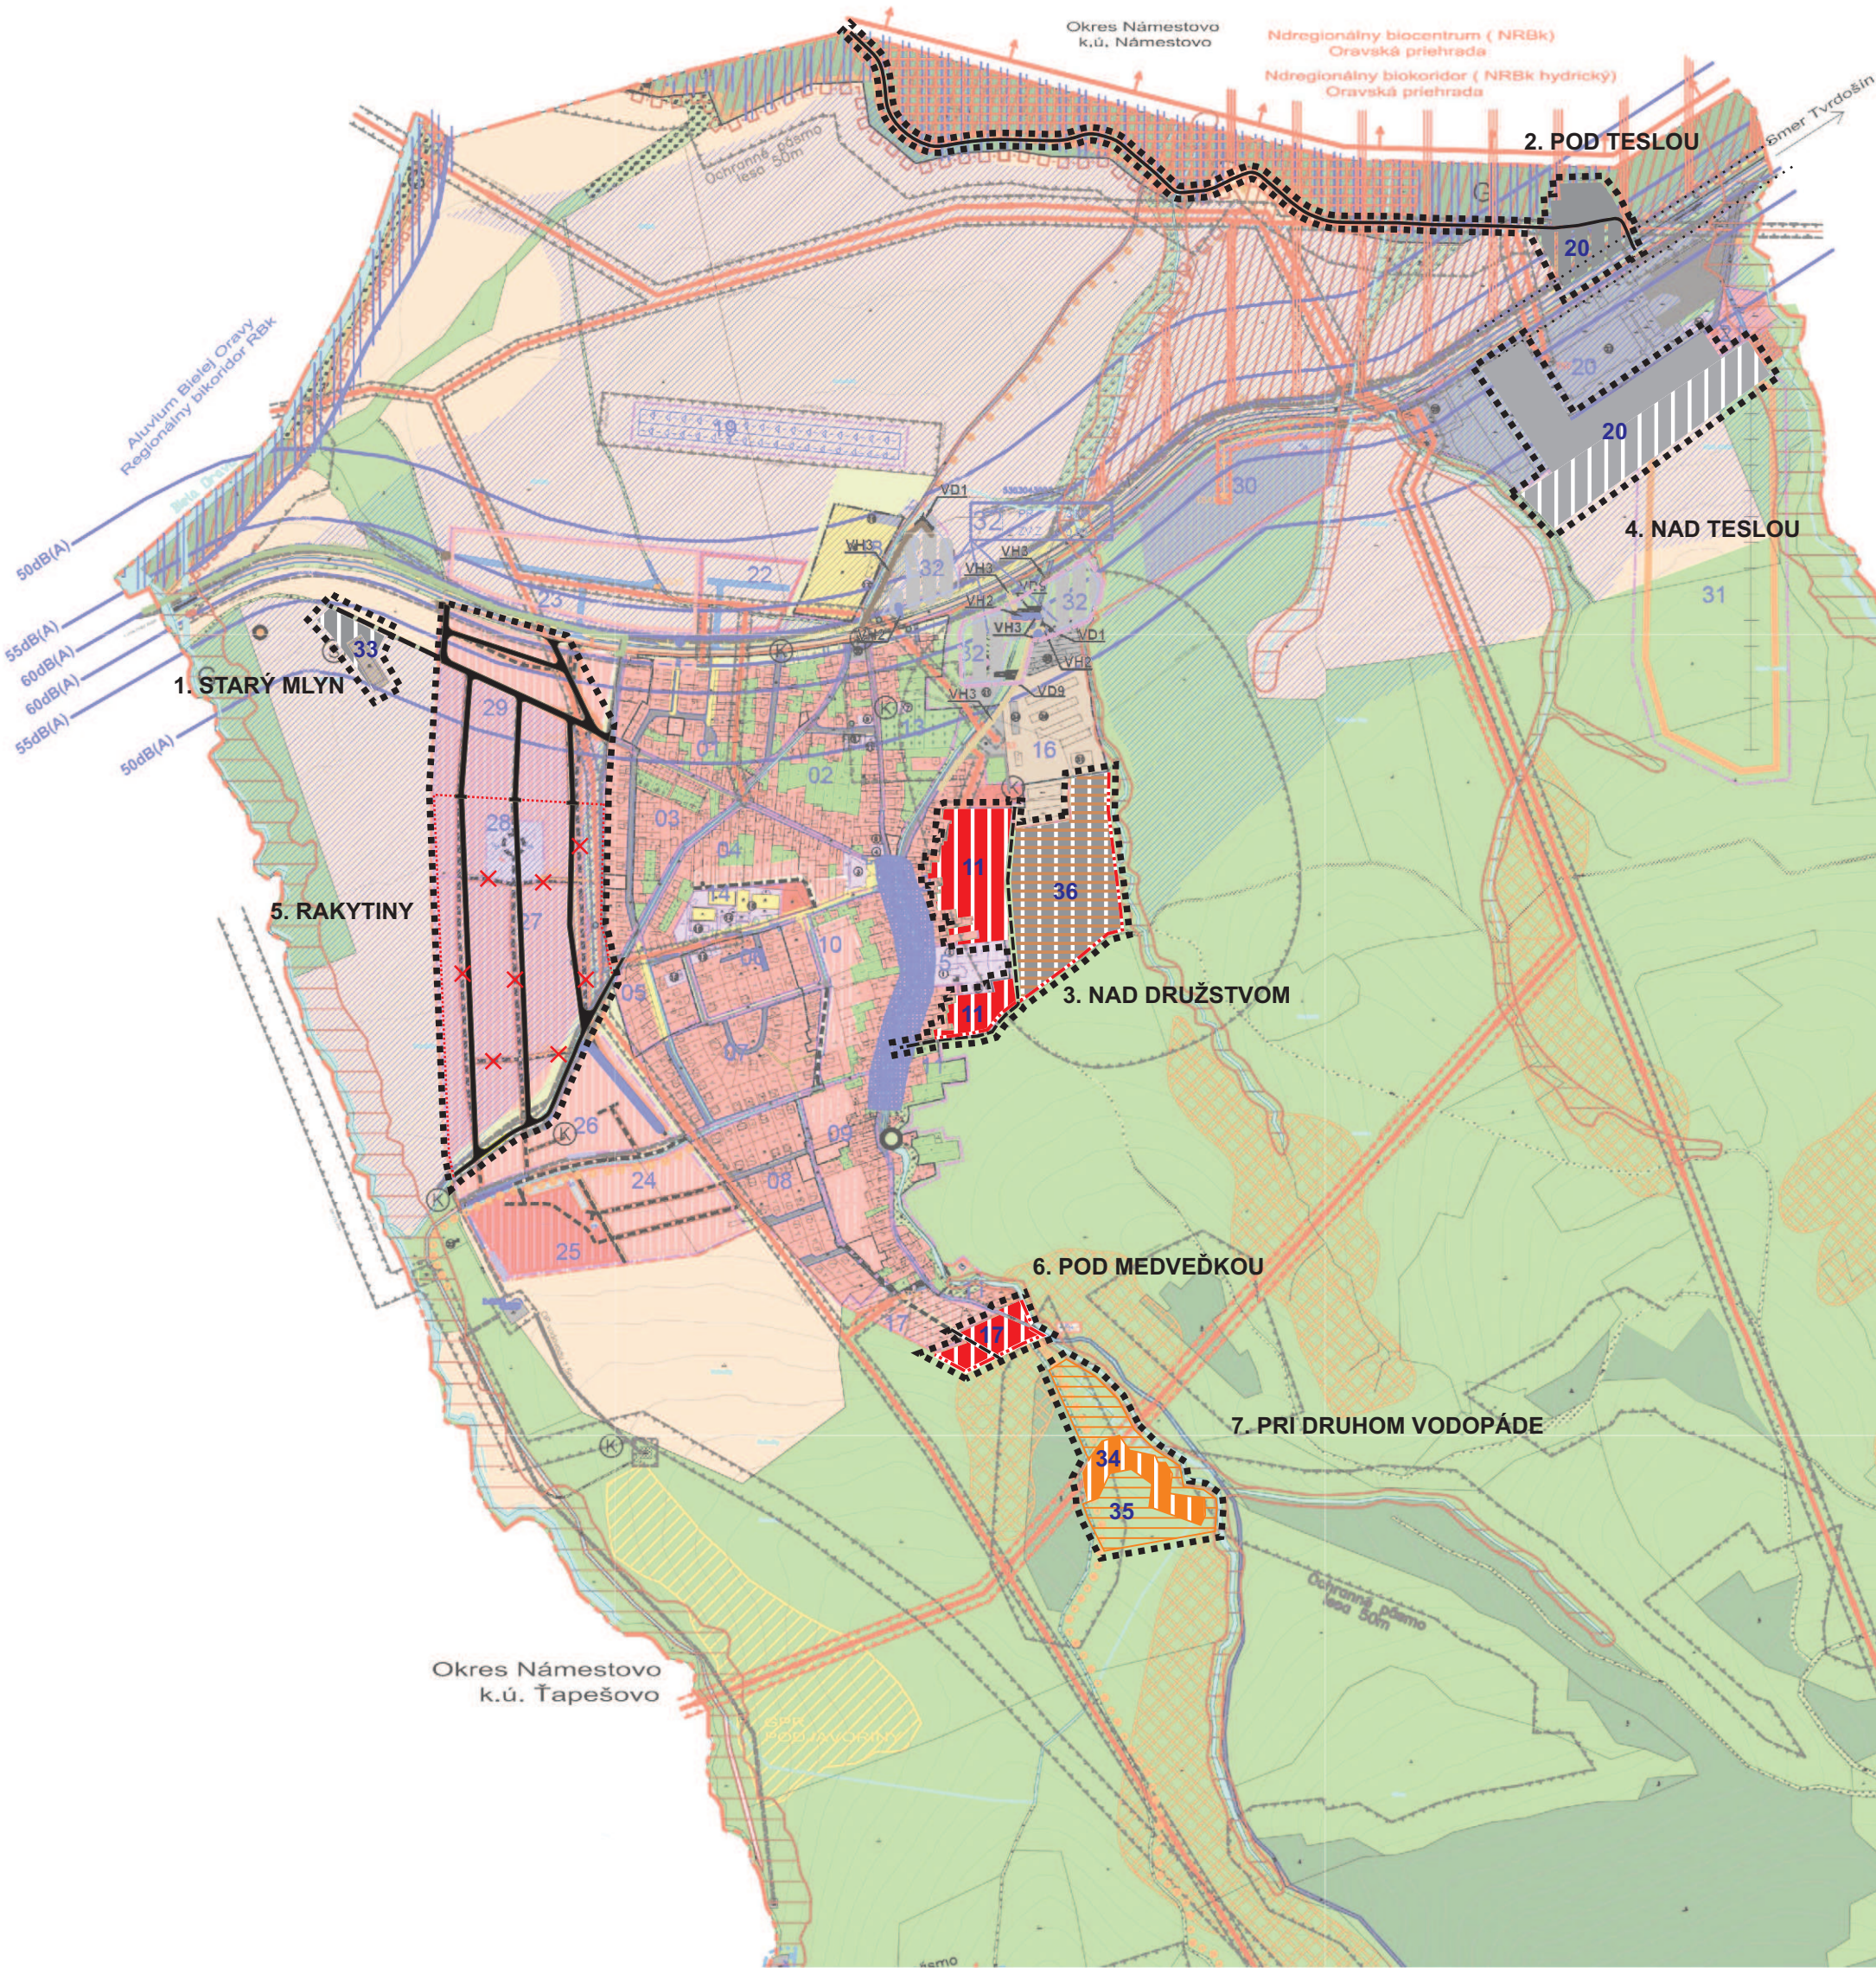

Stav	Návrh	Výhľad	
			Územnosprávna hranica obce
			Hranica zastavaného územia k 1.1.1990
			Hranica zastavaného územia
			Ochranné pásma všetkých druhov (OP)
			Hranica regulovaných celkov
			Označovanie regulovaných celkov
			Plochy bývania v rodinných domoch
			Plochy bývania v bytových domoch
			Plochy občianskej vybavenosti
			Plochy rekreácie a CR
			Plochy športu a telovýchovy
			Lyžiarsky vleč
			Cintoriny
			Plochy zariadení poľnohospodárskej výroby
			Plochy výroby, skladov, zariadení technickej vybavenosti
			Orné pôdy
			Trvalé trávnaté porasty, lúky, pasienky
			Nelesná stromová a krovinná zeleň
			Lesy
			Záhrady
			Liniová zeleň
			Verejná zeleň, izolačná zeleň
			Zosuvy
			Opustená skládka bez prekrytia
			Odvezená skládka
			Poľné hnojisko
			Prírodná pamiatka
			Turistické pozoruhodnosti - atraktivity prírodné a civilizačné
			Priestorová dominanta
			Cesta II / 520
			Komunikácie miestne - obslužné, prístupové
			Okružná križovatka
			Poľne cesty
			Pešie komunikácie a verejné spevnené plochy
			Značované turistické chodníky a náučné trasy
			Cyklistické trasy, Oravská cyklomagistrála č.006
			Parkoviská
			Zastávky autobusovej dopravy
			Vzletová a pristávacia plocha pre lietajúce športové zariadenia - (PŠLZ)

TECHNICKÁ INFRAŠTRUKTÚRA

Stav	Návrh	Výhľad	
			Elektrické vzdušné vedenie VN 22kV
			Elektrické kábelové vzdušné vedenie VN 22kV
			Elektrické vzdušné vedenie VN 110kV
			Trafo stanica stožiarová 22/0,4 kV,
			Distribučná regulačná stanica (RS)
			Meliorácie
			Ovodonovaci kanál v správe Hydromeliorácii š.p.
			Vodné toky
			Vodojem
			Prameň pitnej vody stav
			Čerpacia stanica odpadových vôd (ČS)
			Výústny objekt s ORL
			Funkčne zmiešané územie - priemyselnej a poľnohospodárskej výroby (PR/PHV)
			Plochy rekreácie bez zástavby
			Jav na zrušenie, neplatný údaj
			Plochy jednotných pozemkových úprav
			Hranica riešeného územia

OZNAČENIE REGULOVANÝCH PRIESTOROV V ZASTAVANOM ÚZEMÍ

BÝVANIE INDIVIDUÁLNE - BÝVANIE V RODINNÝCH DOMOCH
01, 02, 03, 04, 05, 06, 07, 08, 09, 10, 11, 12, 13, 17, 21, 24, 26, 27, 29, (23-VÝHLAD)

BÝVANIE HROMADNÉ - BÝVANIE V BYTOVÝCH DOMOCH
25, 12, (22-VÝHLAD)

OBČIANSKA VYBAVENOSŤ + TECHNICKÁ VYBAVENOSŤ
02, 04, 05, 13, 14, 15, 28, 33

POĽNOHOSPODÁRSKA VÝROBA
16, 36

VÝROBNÝ AREÁL
20, (30-VÝHLAD) 36

DROBNÁ VÝROBA, SKLADY A SLUŽBY- LAHKÉ NEZÁVADNÉ
16, 18

ŠPORT A REKREÁCIA
18, (31-VÝHLAD) 34, 35

PLOCHY PRE ŠPORTOVÉ LIETAJÚCE ZARIADENIA
19

OZNAČENIE REGULOVANÝCH PRIESTOROV V KRAJINE

OP 01 BIOCENTRUM NADREGIONÁLNEHO VÝZNAMU NRBC ORAVSKÁ PRIEHRADA

OP 02 BOKORIDOR NADREGIONÁLNEHO VÝZNAMU NRBC TERISTICKÝ MALÁ FATRA - ORAVSKÁ MAGURA - TATRY

OP 03 BOKORIDOR NADREGIONÁLNEHO VÝZNAMU NRBC HYDRICKÝ - ORAVSKÁ PRIEHRADA

OP 04 REGIONÁLNE BIOCENTRUM RBc VOLARČISKÁ DOLINA

OP 05 REGIONÁLNE BIOCENTRUM RBc SLANICKÝ GRUŇ

OP 06 BOKORIDOR REGIONÁLNEHO VÝZNAMU RBk HYDRICKÝ - ALUVIUM BIELEJ ORAVY

OP 07 MIESTNE BIOCENTRUM VAVREČANKA

OP 08 MIESTNY BOKORIDOR VAVREČANKA

OP 09 MIESTNY BOKORIDOR ADAMKA

OP 10 MIESTNY BOKORIDOR JELENÍ POTOK

OP 11 ORNÁ PÓDA MELIORÁCIE