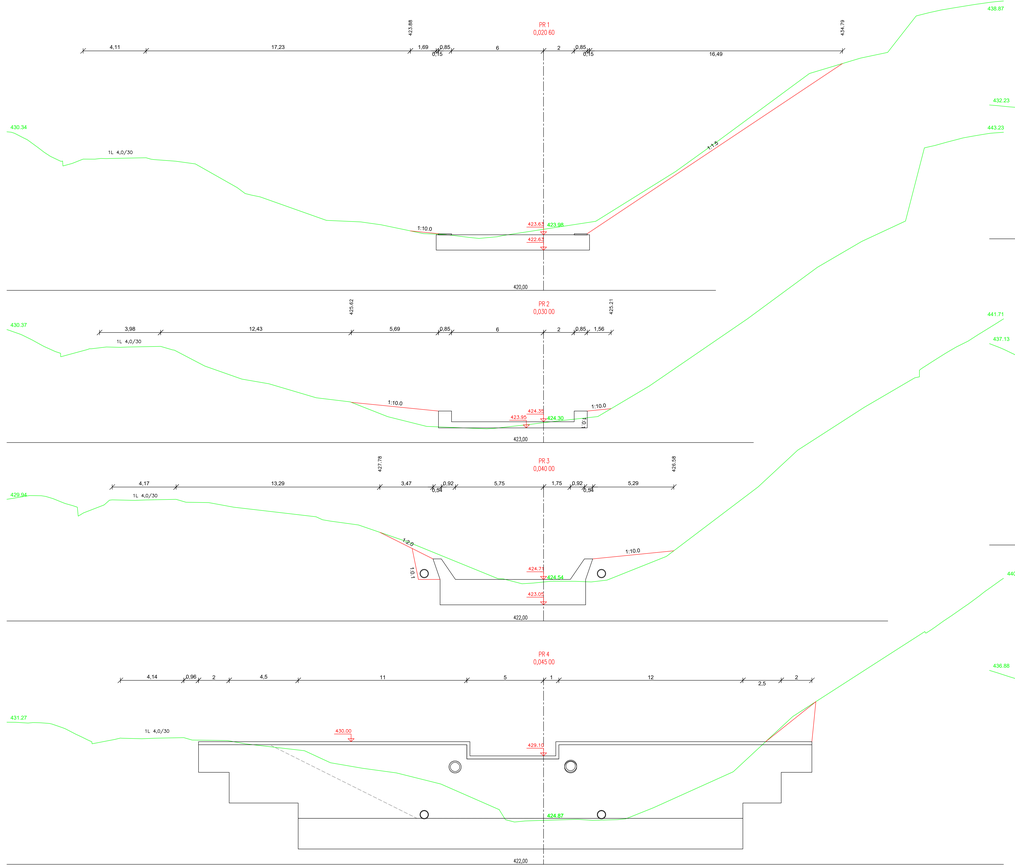


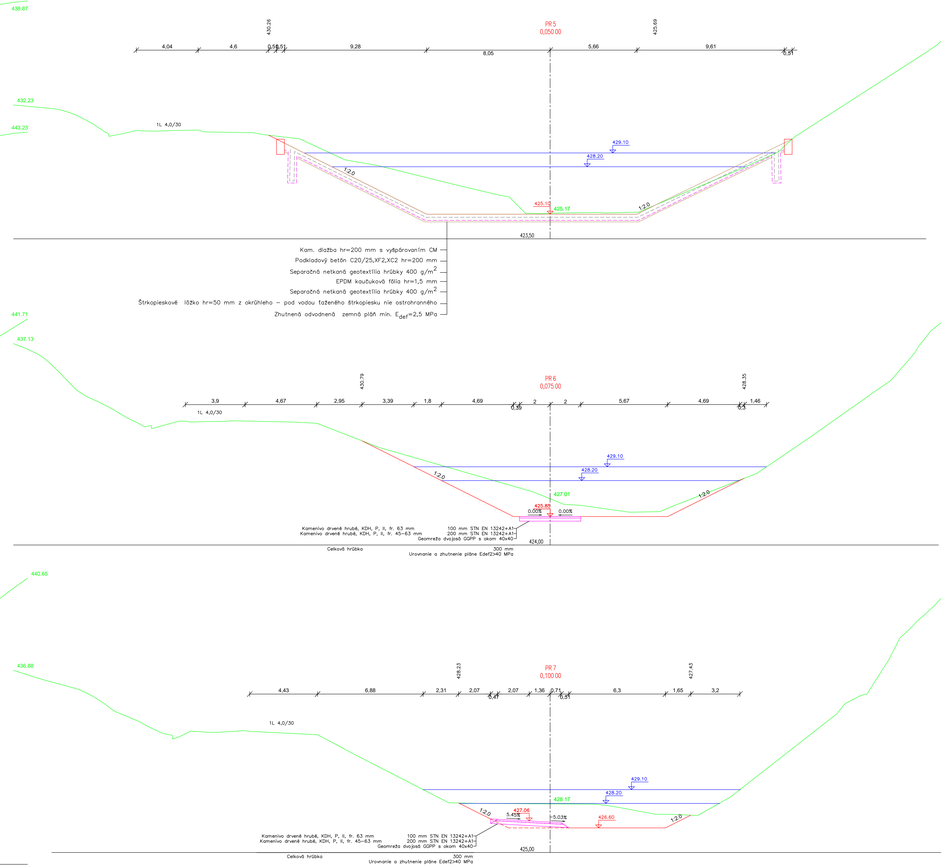


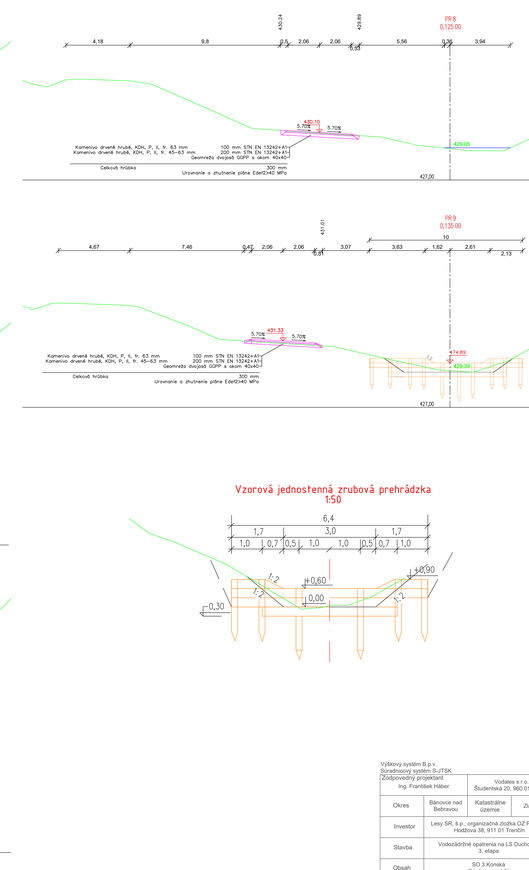


## Vzorová jednostenná zrubová prehrádzka
1:50




| | | | | | |
|---|---|---|---|---|---|
| Výškový systém B.p.v.<br>Súradnicový systém S-JTSK<br>Zodpovedný projektant<br>Ing. František Háber | | Vodales s.r.o.<br>Študentská 20, 960 01 Zvolen | | Vypracoval | VODALES s.r.o.<br>Ing. Miroslav Hrib,PhD.<br>Tec. Ing.Juraj Hrib,<br>Ing.Lýdia Jánošíková<br>Ing. Martin Blančík, PhD. |
| Okres | Banovce nad Bebravou | Katastrálne územie | Zlatníky | Dátum | Október 2023 |
| Investor | Lesy SR, š.p., organizačná zložka OZ Považie, Hodrova 38, 911 01 Trenčín | | | Stupeň | DSP |
| | | | | Formát | 8 x 2 x A4 |
| Stavba | Vodozádržné opatrenia na LS Duchonka 3. etapa | | | Mierka | 1:100, 1:50 |
| | | | | Číslo prílohy | 5.4 |
| Obsah | SO 3 Koniská<br>Priečne rezy VN | | | Číslo kópie | |