


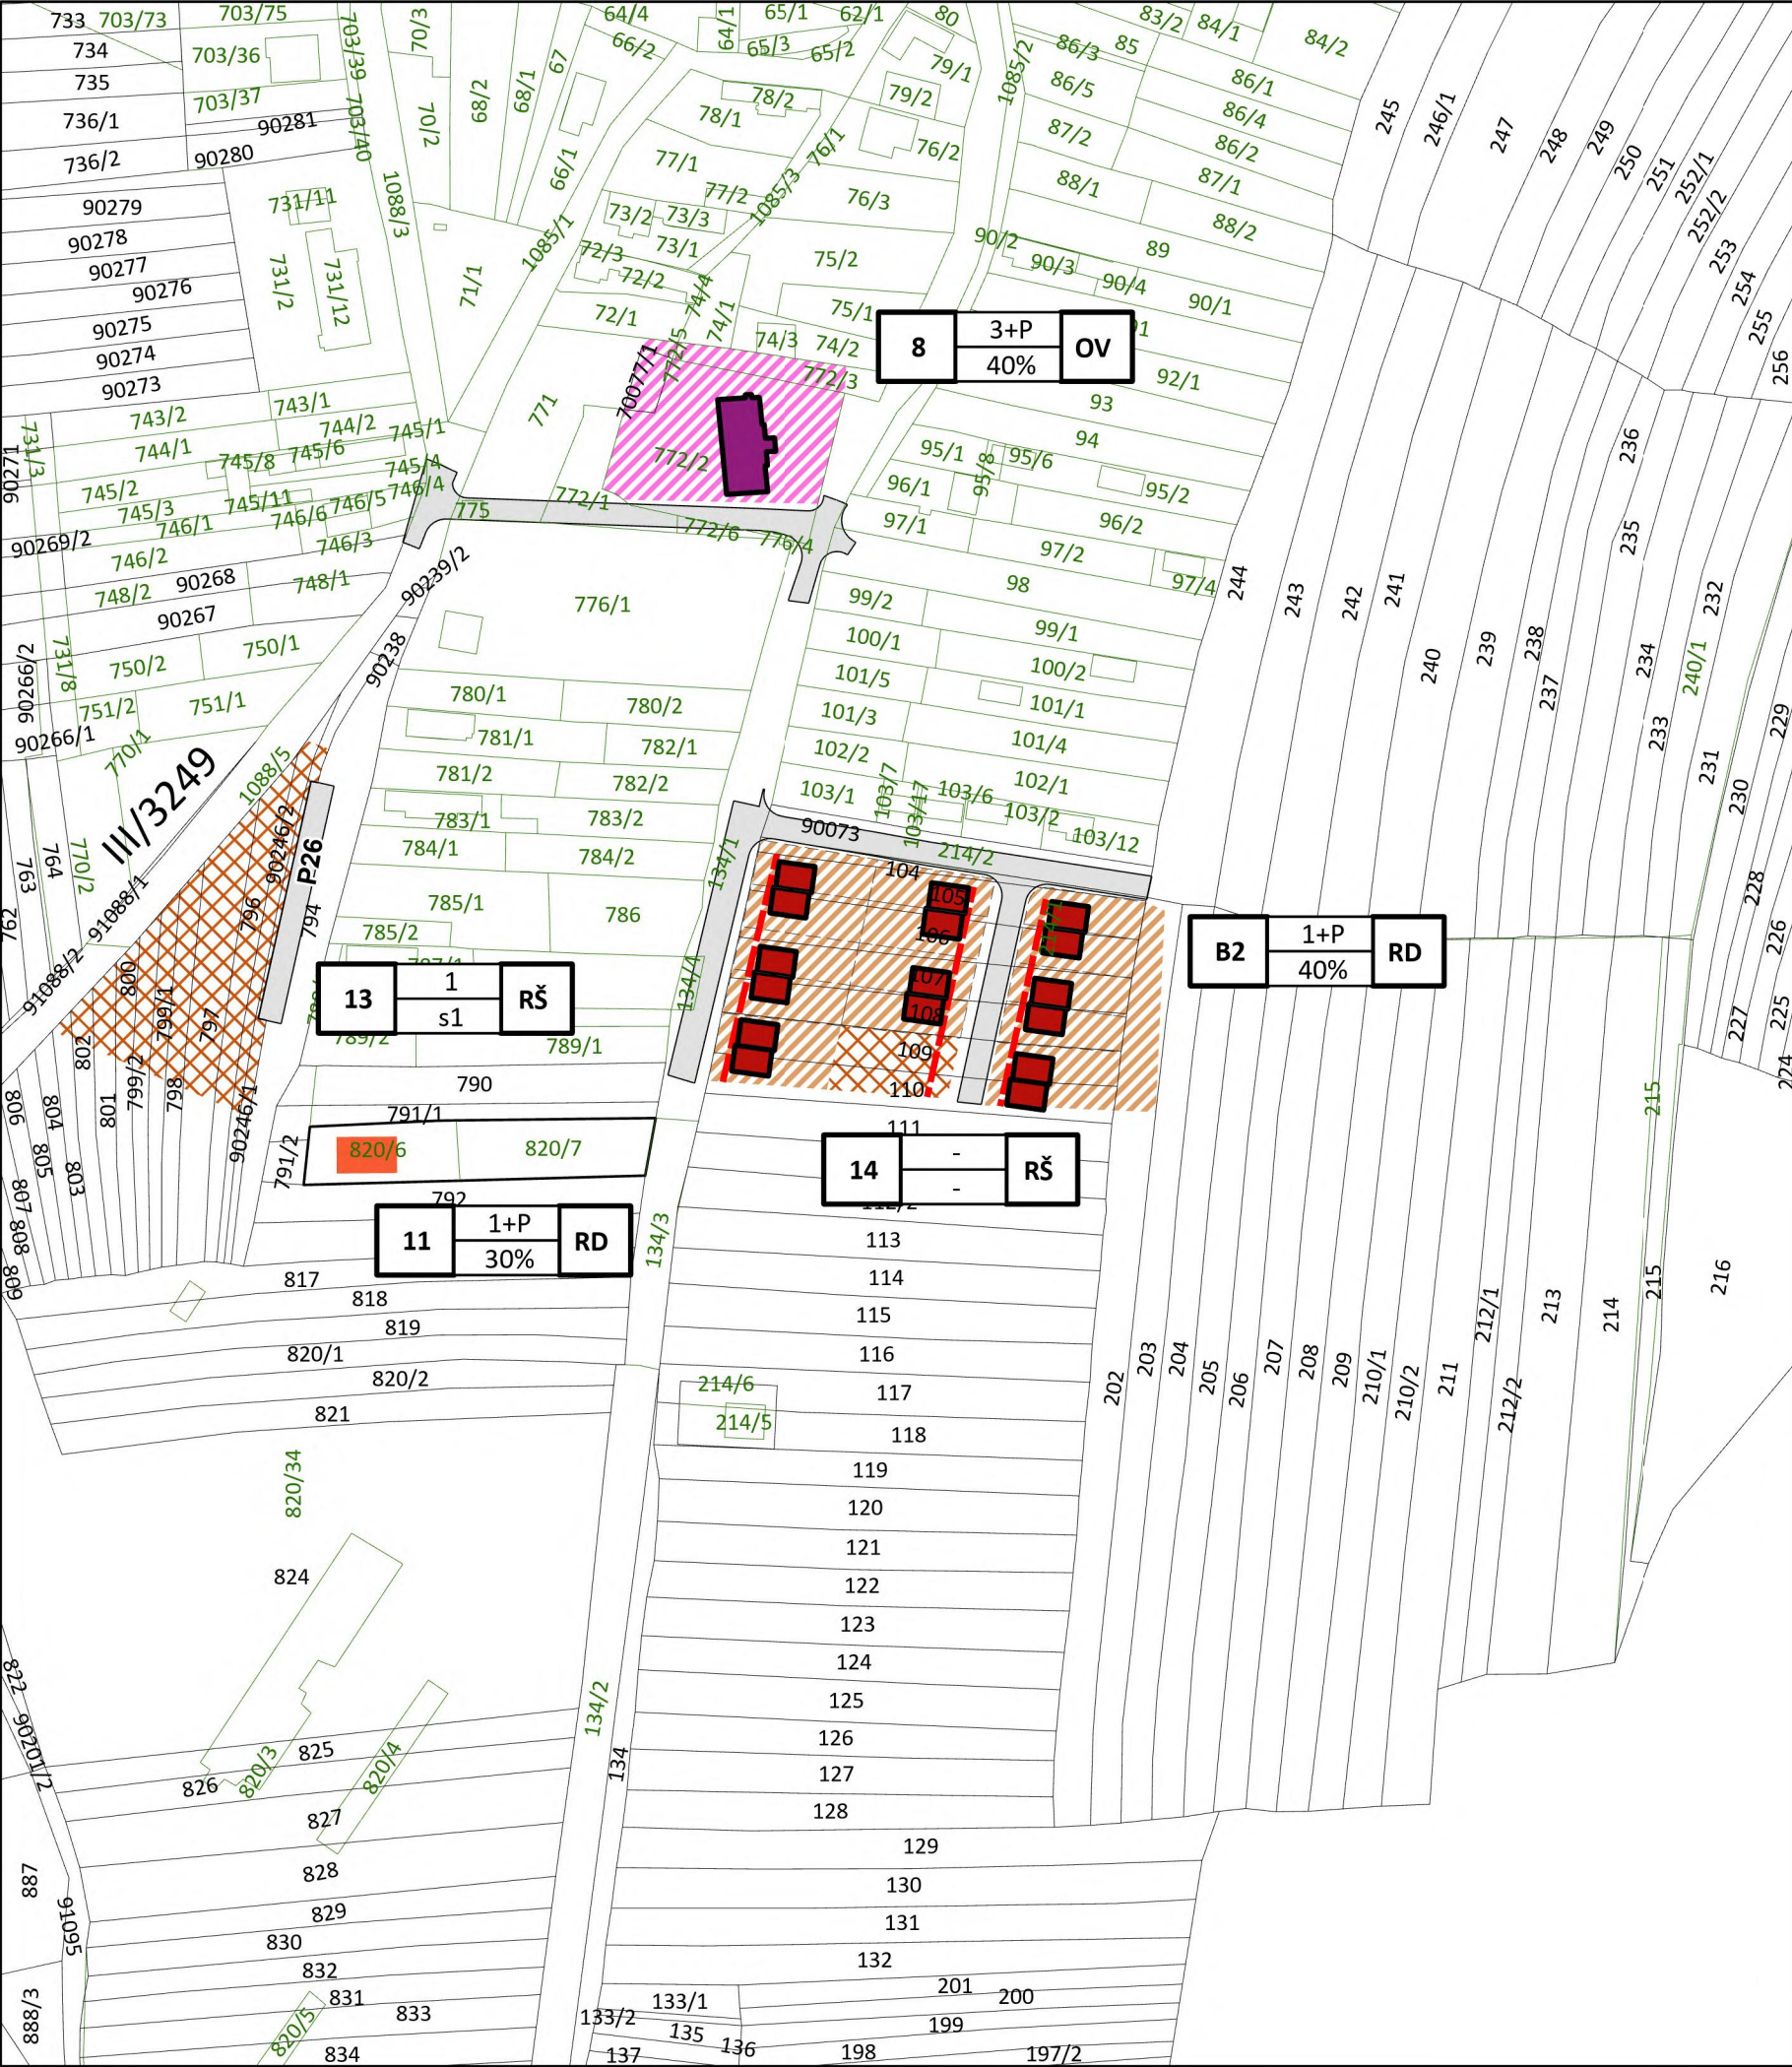

Záväzné regulatívy:

spôsob zástavby pri RD: izolované , dvojdomy

s1: 25 m2 na objekt, celkový podiel zelene nespevných plôch min. 40%

ÚZEMNÝ PLÁN ZÓNY ARNUTOVCE
zmeny a doplnky č. 2
Návrh na prerokovanie



Obstarávateľ: Obec Arnútovce
Spracovateľ: Ing. arch. Martin Baloga, PhD.
Osoba odborne spôsobilá pre obstaranie ÚPP a ÚPD: Ing. Emília Hudzíková
Dátum: jún 2024



VÝKRES PRIESTOROVÉHO A FUNKČNÉHO
USPORIADANIA ÚZEMIA

02

M: 1:2 000