

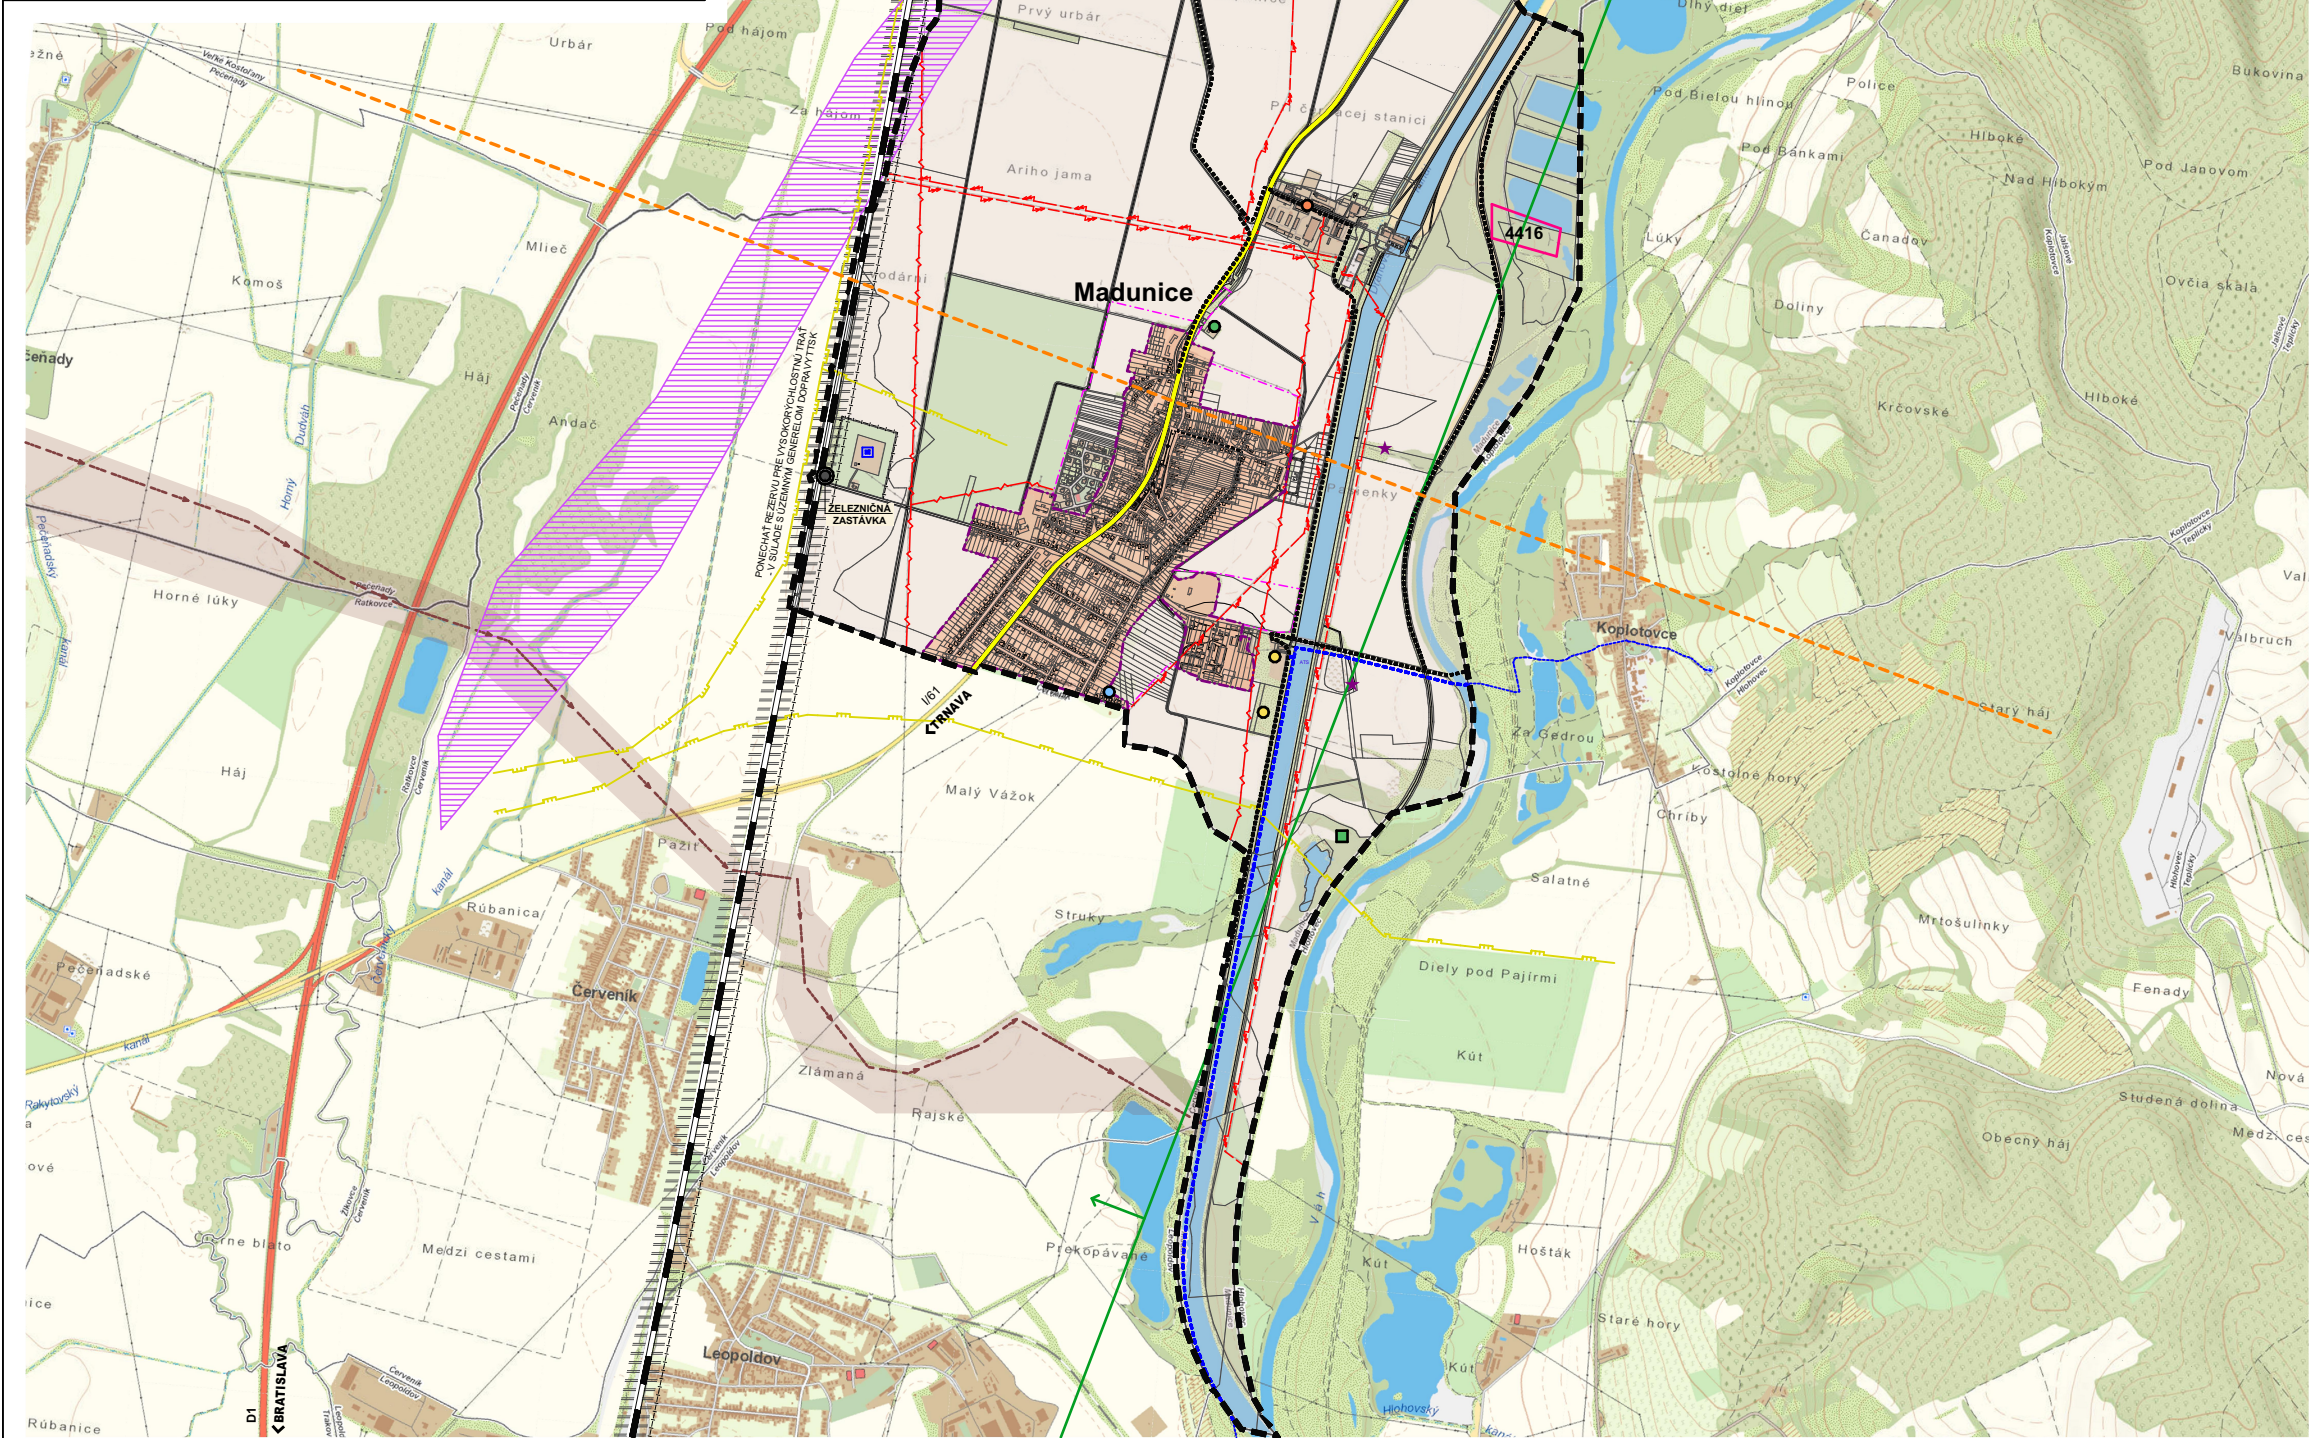


 

JESTV. STAV	NÁVRH	VÝHLAD	
			HRANICA KATASTRA
			HRANICA ZASTAVANÉHO ÚZEMIA
			ZASTAVANÉ ÚZEMIE OBCE
			VODNÉ TOKY A PLOCHY
			HRANICA ZMENY 8/2024
			DIALNICA D1
			CESTA I.TRIEDY / V OBCE ZBERNÁ KOMUNIK.
			TRASA ŽELEZNICE S OP
			ŽELEZIČNÁ STANICA MADUNICE
			CYKLOTRASA / ZMENA 7/2022
			SKLÁDKA ODVEZENÁ
			SKLÁDKA UPRAVENÁ
			SKLÁDKA OPUSTENÁ BEZ PREKRYTIA
			NÍZKE RADONOVÉ RIZIKO
			STREDNÉ RADONOVÉ RIZIKO
			VÝHRADNÉ LOŽISKO ZEMNÉHO PLYNU CHLÚ PRE NAFTU A.S. BRATISLAVA
			LOŽISKÁ NEVÝHRADENÉHO NERASTU MADUNICE-SINITE PRÍVÁHU, STROPIESKY, PIESKY
			PRIESKUMNÉ ÚZEMIE P3/14-TRNAVA HOBŠŤAVÝ ZEMNÝ PLYN
			ENVIROMENTÁLNA ZÁŤAŽ /ČS PHM/, SANOVANÁ/REKULT. LOKALITA
			VODNÝ ZDROJ
			ODVOD ODPADOVÝCH VÔD NJZJB+KORIDOR
			EXISTUJÚCI PRÍVOD SUROVEJ VODY
			PRÍVOD SUROVEJ VODY NJZ JB+KORIDOR
			VTL PLYNOVOD
			VZDUŠNÉ ELEKTRICKÉ VEDENIE VVN 110kV
			VZDUŠNÉ ELEKTRICKÉ VEDENIE VN 22kV
			OCHR.P.VZLETOV. A PŘIBLIŽOV.PRIESTOROV
			OCHRANNÉ PÁSMO RÔZNEHO DRUHU
			PRÍVOD VODY Leopoldov - Koptotove
			REZERVNÉ NAPÁJANIE NJZ JB
			ÚZEMNÁ REZERVA PRE ROZŠÍRENIE ES

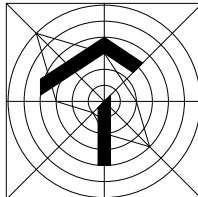

NÁVRH

ÚZEMNÝ PLÁN OBCE MADUNICE ZMENY A DOPLNKY 8/2024

OBSTARÁVATEĽ : OBEC MADUNICE
SPRACOVATEĽ : A5 ATELIER ARCHITEKTÚRY A URBANIZMU TRNAVA

ZÁUJMOVÉ ÚZEMIE - KATASTER
ŠIRŠIE VZŤAHY

HLAVNÝ RIEŠITEĽ : ING.ARCH. PETER ODNOGA, ING.ARCH. TAMARA ČENDULOVÁ

1:30 000

1

07/2024