



SOCIALNE ZARIADENIE; 29-PNEUSERVIS VANCO; 30-TEXTIL NORA; 31-TERRA VAR-PREDAJ NÁHRADNÝCH DIELOV NA TRAKTORY; NEREZOVÉ VÝROBKY; 32-STOLÁRSKA DIELŇA; 33-ČERPACIA STANICA POHONNÝCH LÁTOK SLOVNAFT; 34-MOBIILÉ AAH SRO PESTÁNY; 35-FEMAX SLOVAKA VEĽKOSKLAD DOMÁCICH POTRIEB; 36-UNIGAR SRO MOŇA; 37-STAVEBNÝ; 38-SLOVENSKÉ ELEKTRÁRNE A.S. VODNÉ ELEKTRÁRNE TREŇCIN; 39-VÝROBŇA MASA-DOČASNE ZRUŠENÁ; 40-MASMART VEĽKOBOHOD S ELEKTROINŠTALAČNÝM MATERIÁLOM; 41-BUL. PREDAJ REZIVA DUKA; 42-HOPÍ SK.SKLADY; 43-VISS SRO SKLADY OVOCIA A ZELENINY; 44-DOMOSS PESTÁNY-TECHNIKA PRE DOMÁCNOSŤ

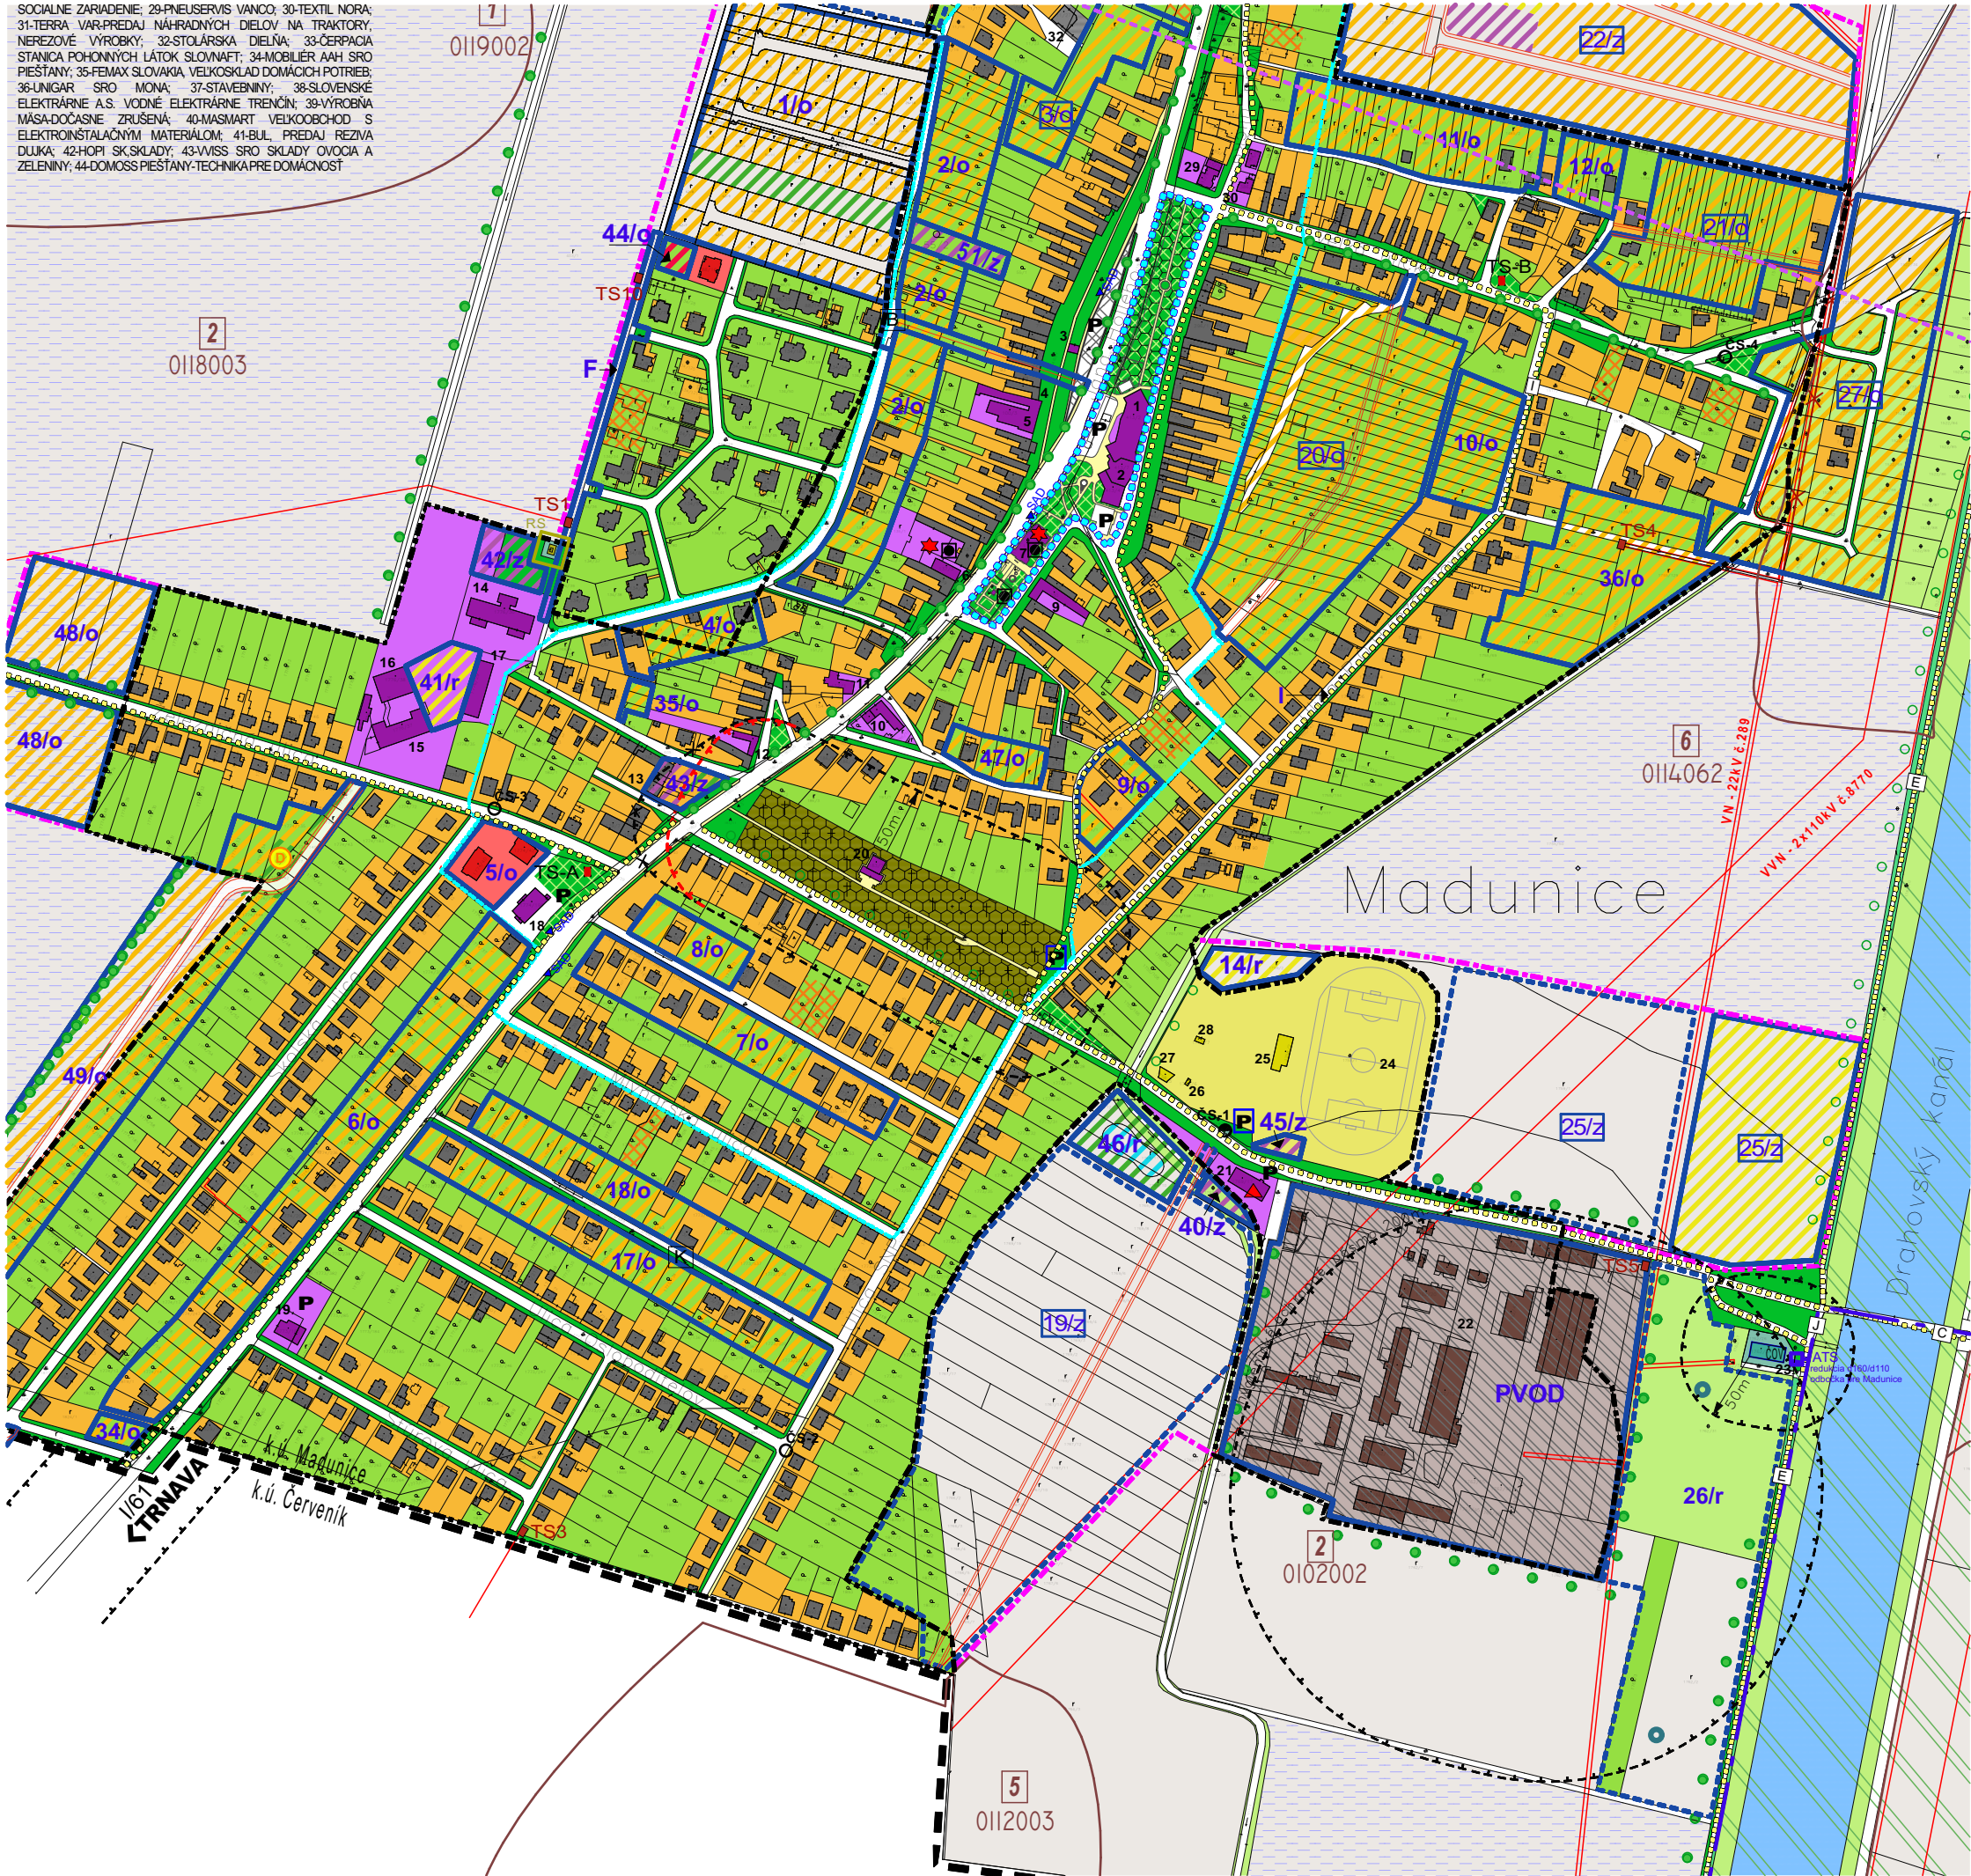

JESTV.STAV	NÁVRH	VÝHLAD	
			HRANICA KATASTRA
			HRANICA ZASTAVANÉHO ÚZEMIA
			HRANICA ZMENY 8/2024
			HRANICA ROZVOJOVÝCH LOKALÍT
			HRANICA CENTRÁLNEJ ZÓNY OBCE
			HRANICA PAMÄTNEJ ZÓNY JÁNA HOLLÉHO
OZNAČENIE ROZVOJOV. ZÁMERU	2/... 1/... .../o,z,r,v	2/... 1/... .../o,z,r,v	BEZ POTREBY ÚP-ZÓNY / S POTREBOU ÚP-ZÓNY
			PLOCHY BÝVANIA - RODINNÉ DOMY / ZÁHRADY, ROLE /
			PLOCHY BÝVANIA - RODINNÉ DOMY - PRELUKY
			PLOCHY BÝVANIA - BYTOVÉ DOMY
			PLOCHY OBČIANSKEJ VYBAVENOSTI
			PLOCHY ŠPORTU A REKREAČIE
			PLOCHY SKLADOV, VÝROBY A PODNIKATEĽ. AKTIVÍT
			PLOCHY POĽNOHOSPODÁRSKEJ VÝROBY
			PLOCHY A ZARIADENIA TECHNICKÉJ INFRAŠTRUKTÚRY
			VODNÉ PLOCHY A TOKY
			ŠPECIÁLNA ZELEŇ - CINTORÍN
			VEREJNÁ, SPRIEVODNÁ A PARKOVÁ ZELEŇ
			LÍNIOVÁ A VYSOKÁ SPRIEVODNÁ ZELEŇ-STROMORADIA
			NELESNÁ DREVINNÁ VEGETÁCIA
			OSTATNÉ PLOCHY, TRVALO TRÁVNATÉ PORASTY
			ORNÁ PÔDA MIMO ZASTAVANÉHO ÚZEMIA
			ORNÁ PÔDA POD ZÁVLAHAMI
			PLOCHY SÚKROMNEJ ZELENÉ, SADY, ZÁHRADY
			ÚZEMIE NAVRHNUTÉ NA REVITALIZÁCIU VEREJ. ZELENÉ
			BIOKORIDOR NADREGIONÁLNEHO VÝZNAMU nBK1
			LÍNIOVÁ ZELEŇ PÔDOOCHRANNÁ
			INTERAKČNÝ PRVOK PLOŠNÝ
			ÚZEMIE NA INTENZIFIKÁCIU / REKONŠTRUKCIU
			HRANICA, KÓD A SKUPINA BPEJ
			OCHRANNÉ PÁSMO (HYGIENICKÉ A BEZPEČNOSTNÉ)
			CYKLOTRASA / ZMENA 7/2022 (OZN. DOPRAV. ROZVOJ. ZÁMEROV C,D,E)
			KORIDORY DOPRAVY - KOMUNIKÁCIE
			SKLÁDKA ODPADOV ODVEZENÁ
			REKONŠTR. OBJEKTU BEZ ZMENY/SO ZMENOU FUNKCIE
			KULTÚRNA PAMIATKA ÚZKP
P / SAD	P / SAD	P / SAD	PARKOVISKO / ZASTÁVKA HROMADNEJ DOPRAVY
			ČISTIČKA ODPADOVÝCH VÔD
RS	RS	RS	REGULAČNÁ STANICA PLYNU S OCHRANNÝM PÁSMOM
ČS-1	ČS-2	ČS-2	PREČERPAVACIE STANICE KANALIZÁCIE
TS1	TS-A	TS-A	TRAFOSTANICA, NADRADENÉ TRASY ELEKTR. SIETE
			DETSKÉ IHRISKO

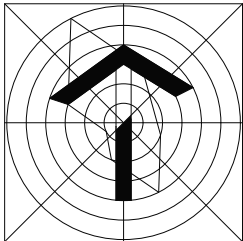

NÁVRH

ÚZEMNÝ PLÁN OBCE MADUNICE
ZMENA Č.8/2024

OBEC MADUNICE
SPRACOVATEĽ : A5 ATELIÉR ARCHITEKTÚRY A URBANIZMU TRNAVA

KOMPLEXNÝ NÁVRH
PRIESTOROVÉHO USPORIADANIA, FUNKČNÉHO VYUŽÍVANIA ÚZEMIA

ING.ARCH. PETER ODNOGA; ING.ARCH. TAMARA ČENDULOVÁ

1:5 000

2

07/2024