

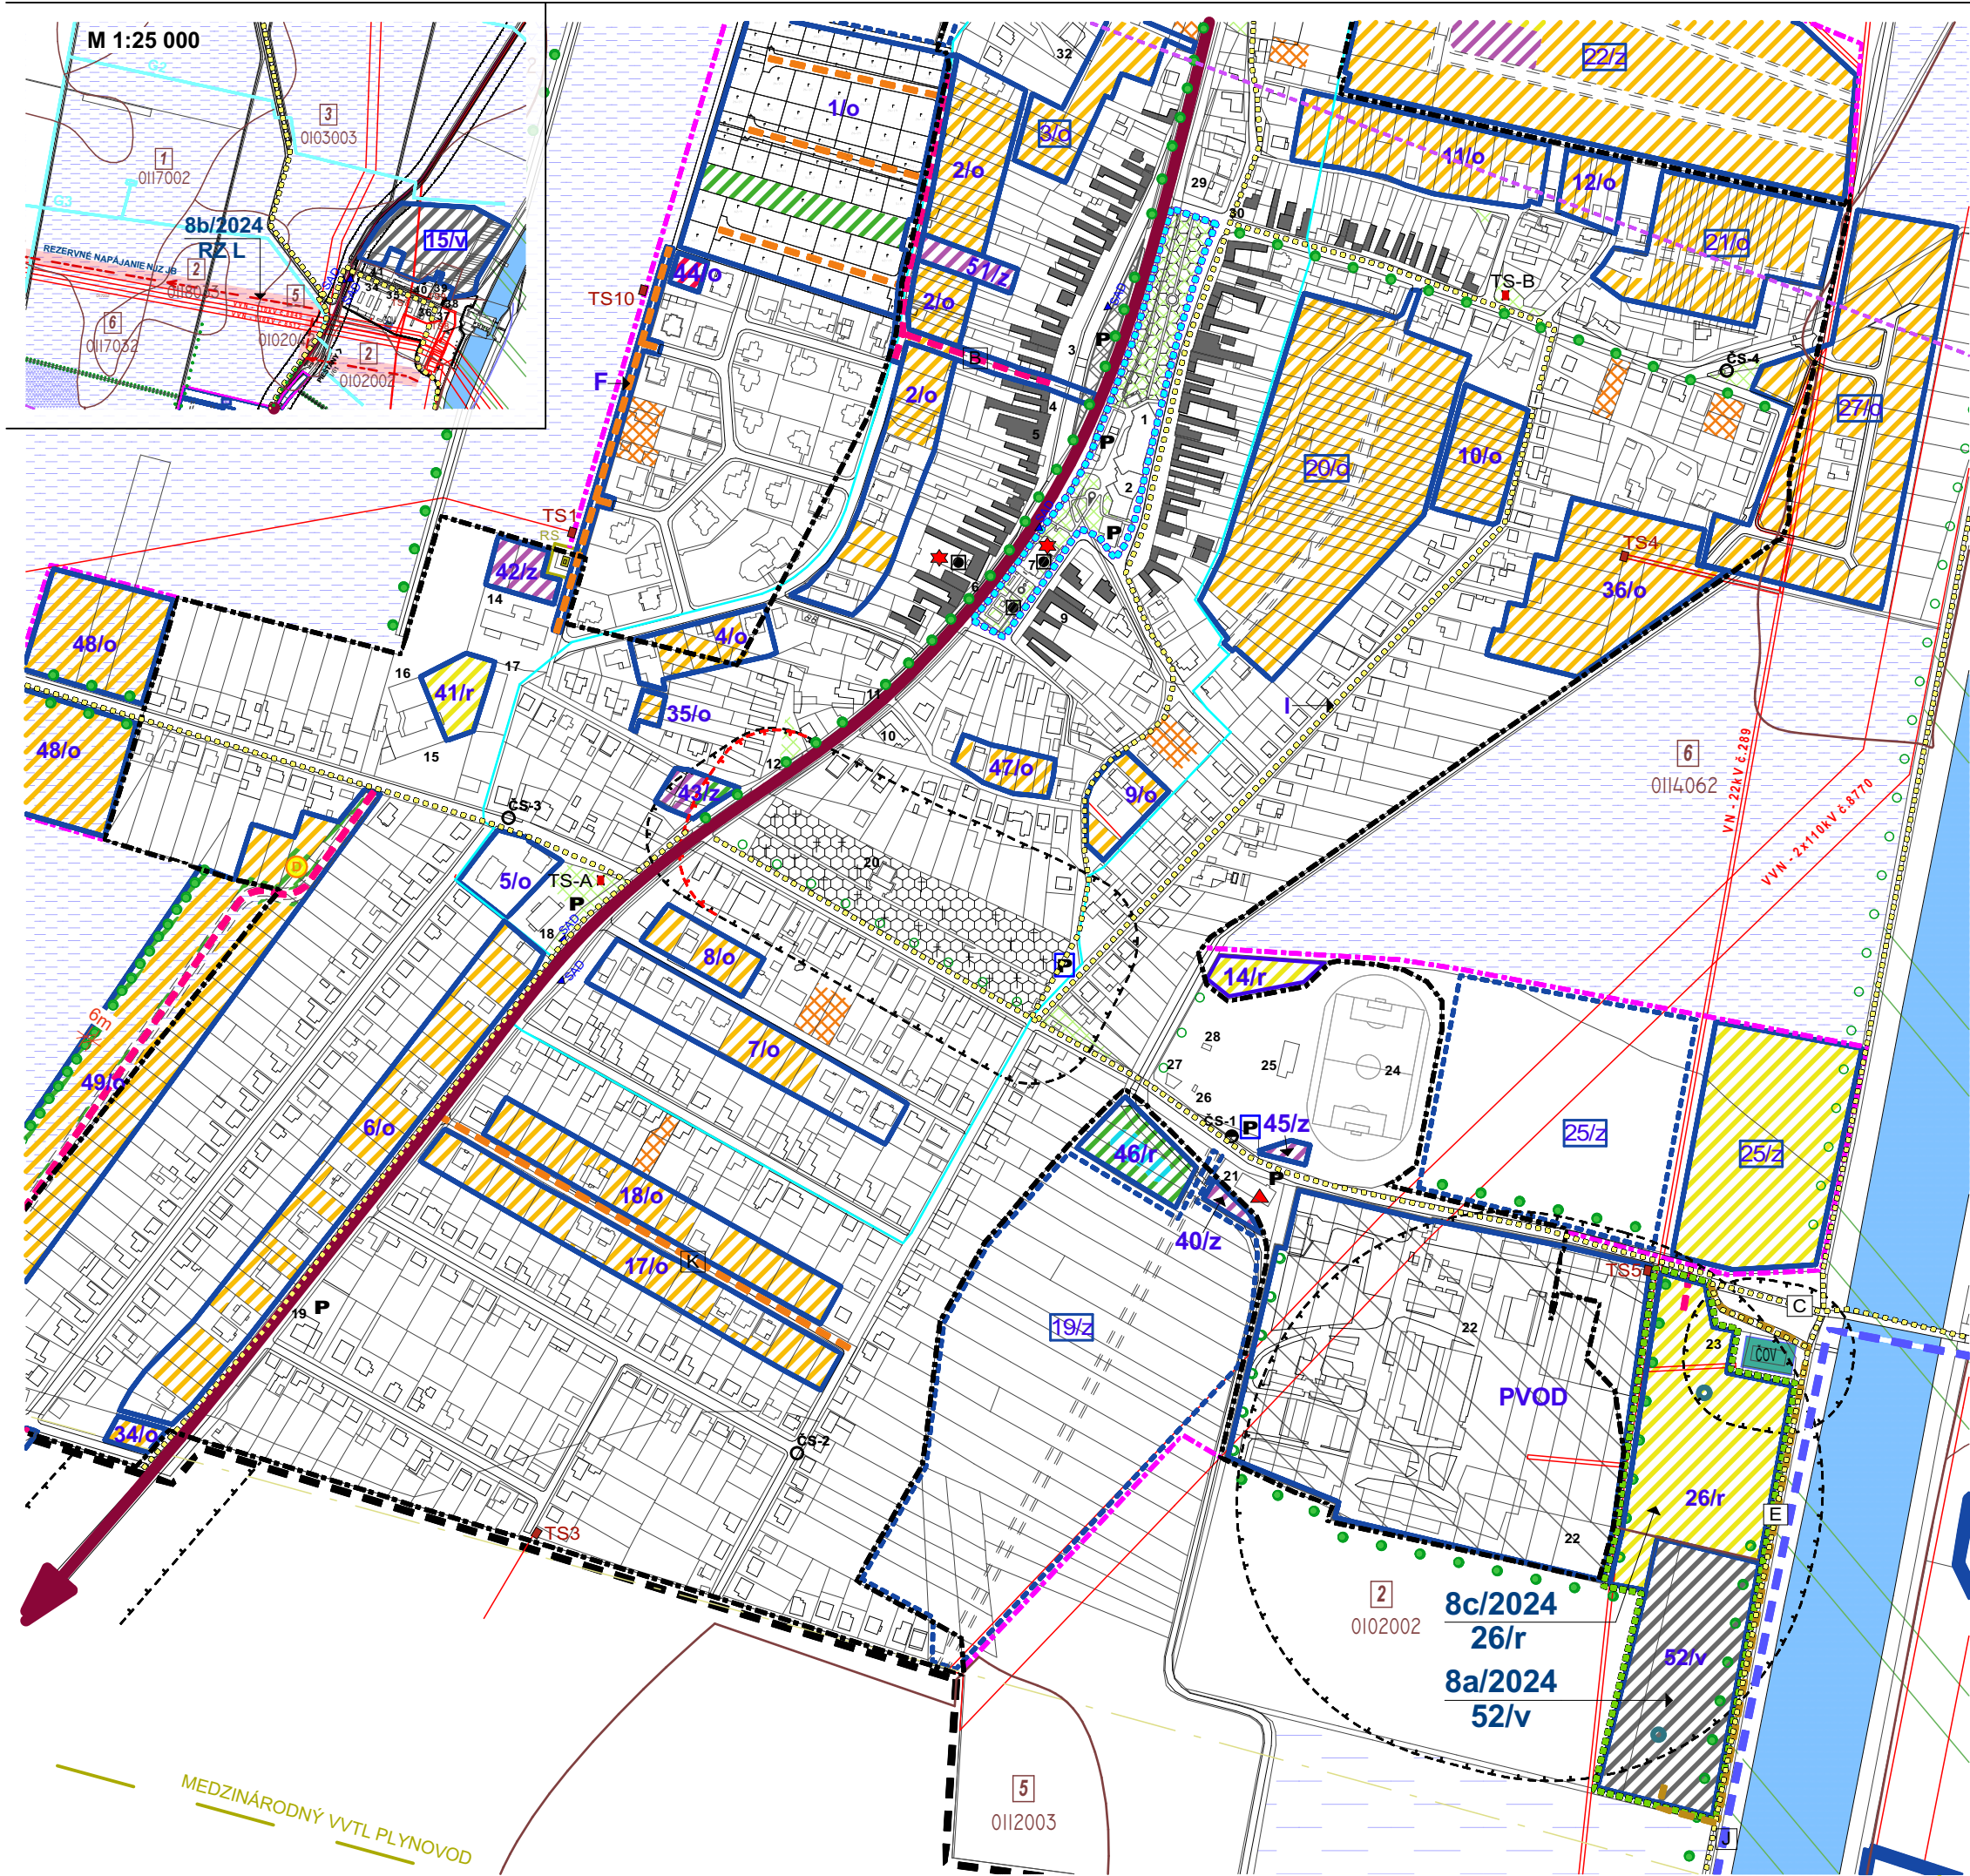


 

| JESTV.STAV                 | NÁVRH                      | VÝHLAD                     |                                                                                            |
|----------------------------|----------------------------|----------------------------|--------------------------------------------------------------------------------------------|
| — — —                      | — — —                      | — — —                      | HRANICA KATASTRA                                                                           |
| — — —                      | — — —                      | — — —                      | HRANICA ZASTAVANÉHO ÚZEMIA                                                                 |
| — — —                      | — — —                      | — — —                      | HRANICA ZMENY 8/2024                                                                       |
| — — —                      | — — —                      | — — —                      | HRANICA ROZVOJOVÝCH LOKALÍT                                                                |
| — — —                      | — — —                      | — — —                      | HRANICA CENTRÁLNEJ ZÓNY OBCE                                                               |
| — — —                      | — — —                      | — — —                      | HRANICA PAMÄTNEJ ZÓNY JANA HOLLÉHO                                                         |
| OZNAČENIE ROZVOJOV. ZÁMERU | 2/... 1/...<br>.../o,z,r,v | 2/... 1/...<br>.../o,z,r,v | BEZ POTREBY ÚP-ZÓNY / S POTREBOU ÚP-ZÓNY                                                   |
|                            |                            |                            | OBYTNÉ, ZMIEŠANÉ, REKREAČNÉ A VÝROBNÉ ÚZEMIE                                               |
|                            |                            |                            | PLOCHY BÝVANIA - RODINNÉ DOMY / ZÁHRADY, ROLE /                                            |
|                            |                            |                            | PLOCHY BÝVANIA - RODINNÉ DOMY - PRELUKY                                                    |
|                            |                            |                            | PLOCHY BÝVANIA - BYTOVÉ DOMY                                                               |
|                            |                            |                            | PLOCHY OBČIANSKEJ VYBAVENOSTI                                                              |
|                            |                            |                            | PLOCHY ŠPORTU A REKREAČIE                                                                  |
|                            |                            |                            | PLOCHY SKLADOV, VÝROBY A PODNIKATEĽ. AKTIVÍT                                               |
|                            |                            |                            | PLOCHY POĽNOHOSPODÁRSKEJ VÝROBY                                                            |
|                            |                            |                            | PLOCHY A ZARIADENIA TECHNICKÉJ INFRAŠTRUKTÚRY                                              |
|                            |                            |                            | VODNÉ PLOCHY A TOKY                                                                        |
|                            |                            |                            | CINTORÍN                                                                                   |
|                            |                            |                            | VEREJNÁ ZELEŇ                                                                              |
|                            |                            |                            | LÍNIOVÁ A VYSOKÁ SPRIEVODNÁ ZELEŇ-STROMORADIA                                              |
|                            |                            |                            | POŽIADAVKA ZACHOVAŤ CHARAKTER PŮVOD. ZÁSTAVBY                                              |
|                            |                            |                            | B1 ZBERNÁ KOMUNIKÁCIA V OBCE - PRIETĚH CESTY I/61                                          |
|                            |                            |                            | C3 OBSLUŽNÁ MIESTNA KOMUNIKÁCIA PRÍSTUPOVÁ D1 OBYTNÁ ULICA - UKLUDNENÁ MIESTNA KOMUNIKÁCIA |
|                            |                            |                            | CYKLOTRASA (OZN.DOPRAV.ROZVOJ.ZÁMEROV C,D,E)                                               |
|                            |                            |                            | KORIDORY DOPRAVY - KOMUNIKÁCIE                                                             |
|                            |                            |                            | PARKOVISKO / ZASTÁVKA HROMADNEJ DOPRAVY                                                    |
|                            |                            |                            | HRANICA, KÓD A SKUPINA BPEJ                                                                |
|                            |                            |                            | ORNÁ PŮDA POD ZÁVLAHAMI / OHROZENÁ ERÓZIOU                                                 |
|                            |                            |                            | ÚZEMIE NAVRHNUTÉ NA REVITALIZÁCIU VEREJ. ZELENÉ                                            |
|                            |                            |                            | BIOKORIDOR NADREGIONÁLNEHO VÝZNAMU nBK1                                                    |
|                            |                            |                            | LÍNIOVÁ ZELEŇ PŮDOOCHRANNÁ                                                                 |
|                            |                            |                            | INTERAKČNÝ PRVOK PLOŠNÝ                                                                    |
|                            |                            |                            | ÚZEMIE NA INTENZIFIKÁCIU / REKONŠTRUKCIU                                                   |
|                            |                            |                            | SKLÁDKA ODPADOV ODVEZENÁ                                                                   |
|                            |                            |                            | DETSKÉ IHRISKO                                                                             |
|                            |                            |                            | REKONŠTR.OBJEKTU BEZ ZMENY/SO ZMENOU FUNKCIE                                               |
|                            |                            |                            | KULTÚRNA PAMIATKA ÚZKP                                                                     |
|                            |                            |                            | OCHRANNÉ PÁSMO (HYGIENICKÉ A BEZPEČNOSTNÉ)                                                 |
|                            |                            |                            | ČISTIČKA ODPADOVÝCH VŮD                                                                    |
|                            |                            |                            | REGULAČNÁ STANICA PLYNU S OCHRANNÝM PÁSMOM                                                 |
|                            |                            |                            | PREČERPÁVACIE STANICE KANALIZÁCIE                                                          |
|                            |                            |                            | TRAFOSTANICA                                                                               |
|                            |                            |                            | NADRADENÉ TRASY ELEKTR. SIETE S OCHRAN.PÁSMOM                                              |

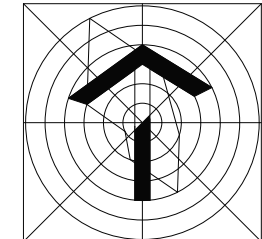

NÁVRH

**ÚZEMNÝ PLÁN OBCE MADUNICE**  
**ZMENA Č.8/2024**

OBEC MADUNICE  
SPRACOVATEĽ : A5 ATELIÉR ARCHITEKTÚRY A URBANIZMU TRNAVA

**SCHÉMA ZÁVÄZNÝCH ČASTÍ**

ING.ARCH. PETER ODNOGA; ING.ARCH. TAMARA ČENDULOVÁ

1:5 000      **6**      07/2024