




LEGENDA

STAV

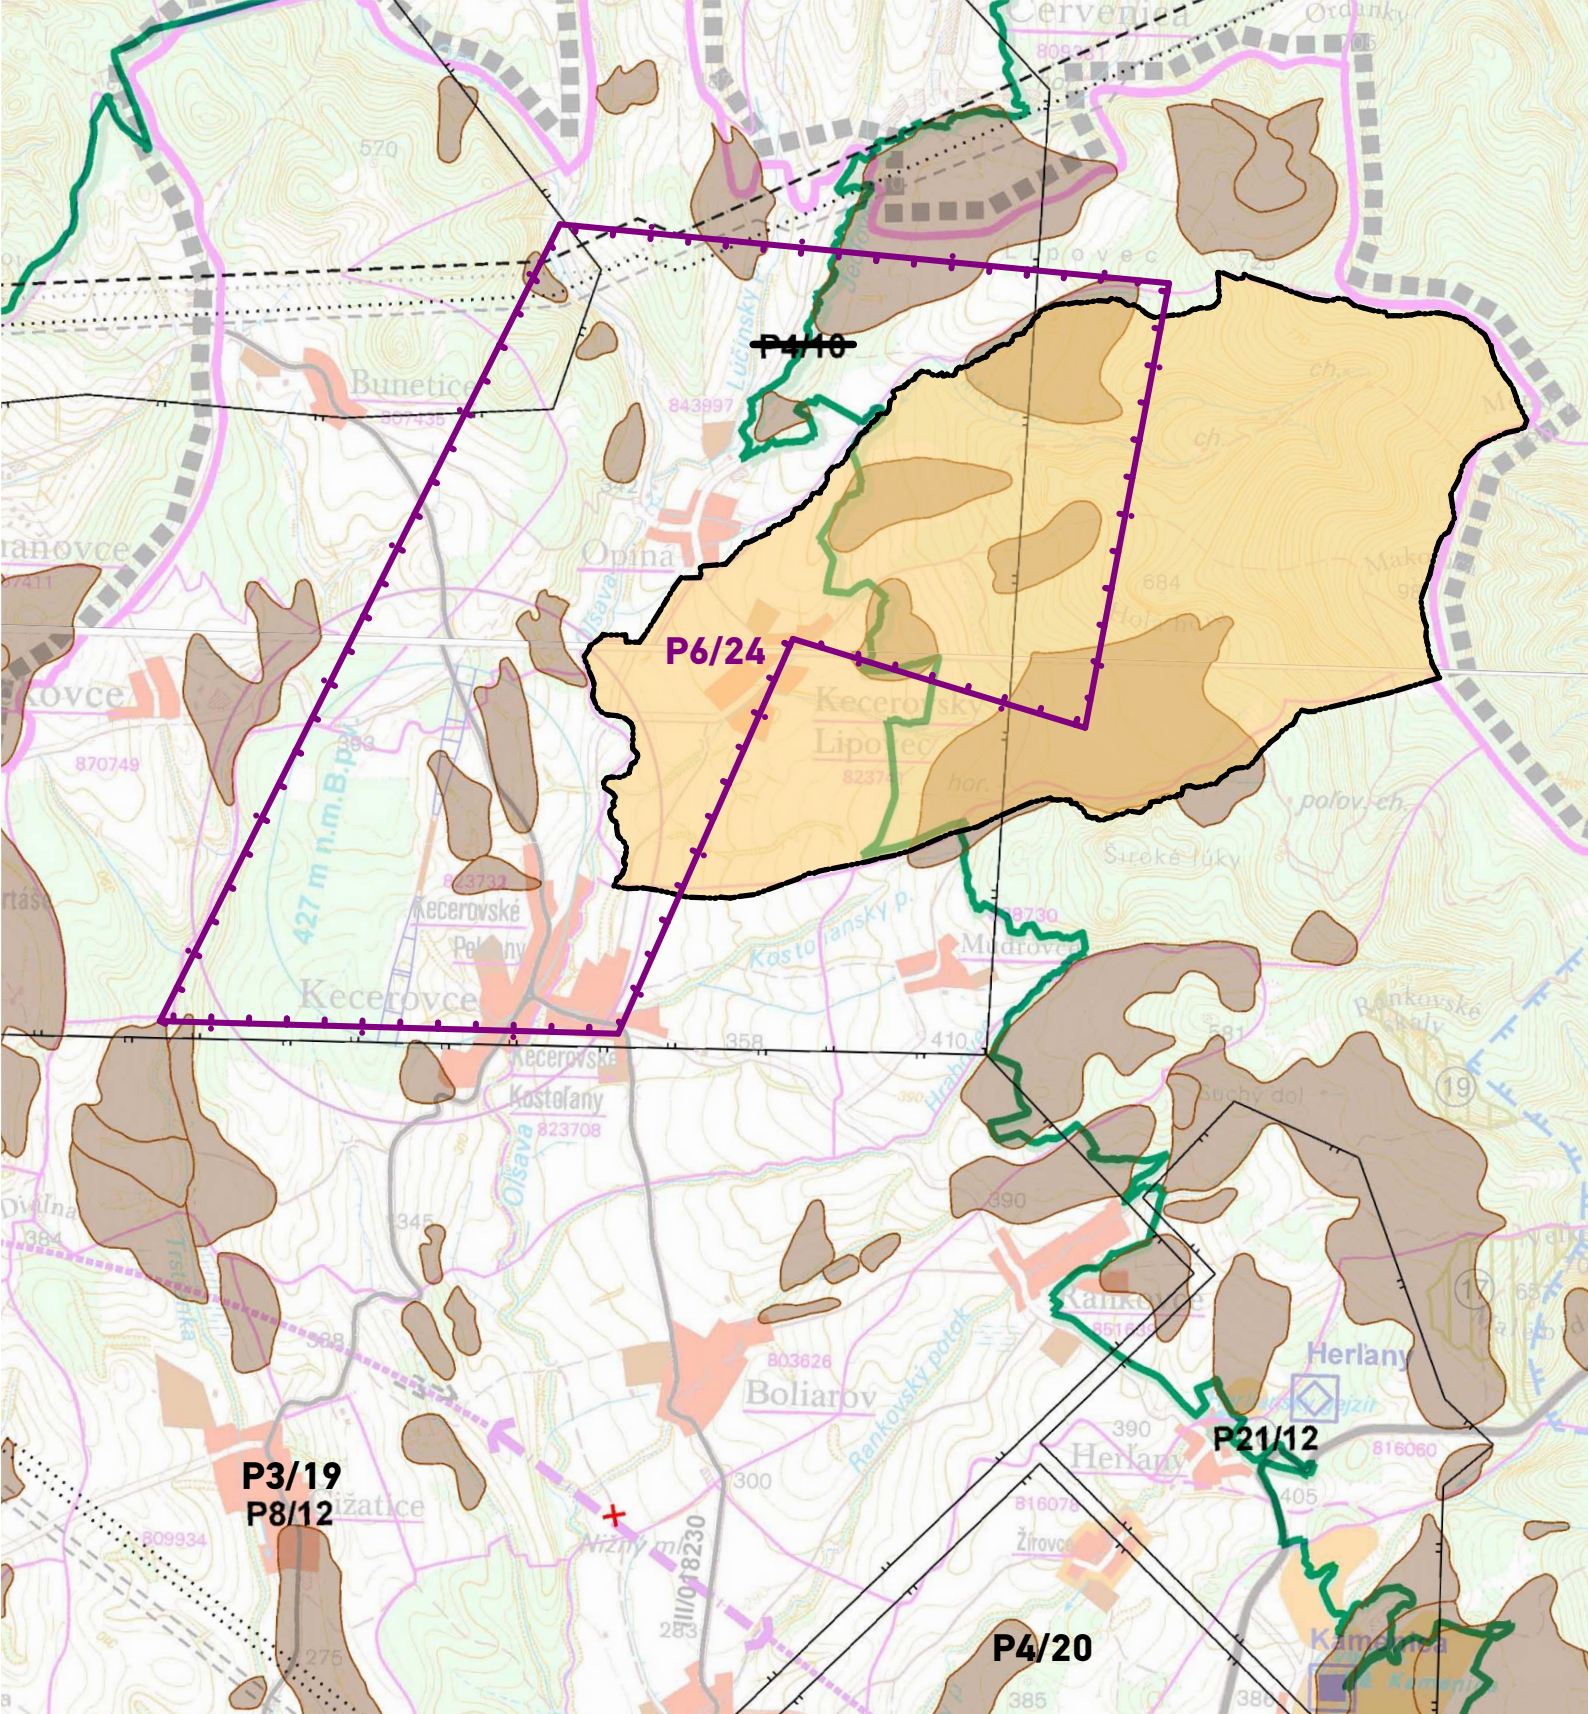

NÁVRH



VÝHLAD



HRANICA KATASTRÁLNEHO ÚZEMIA

PRIESKUMNÉ ÚZEMIE P3/19 ČIŽATICE

URČENÉ PRIESKUMNÉ
ÚZEMIE P6/24, „OPINÁ-
geotermálne vody“



Architektonické
štúdio Atrium s.r.o.

Mlynská 27, 040 01 Košice

T: +421 55 6231 587

info@atriumarchitekti.sk

www.atriumarchitekti.sk

NÁZOV
VÝKRESU:

Sírsie vzťahy a návrh záujmového územia

Č. LOK./NÁZOV PRE ZÁD:

lokality č.1 "Sever"

lokality č.2 "Západ"

lokality č.3 "Východ"

1:50 000

DÁTUM: 06/2024

Číslo výkresu:

1

ÚZEMNÝ PLÁN OBCE BAČKOVÍK, BOLIAROV, KECEROVSKÝ LÍPOVEC, MUDROVCE - Zmeny a doplnky č.01
v k.ú. KECEROVSKÝ LÍPOVEC



SCHVAĽOVACÍ ORGÁN: OBECNÉ ZASTUPITEĽSTVO
KECEROVSKÝ LÍPOVEC
ČÍSLO UZNESENIA SCHVAĽUJÚCEHO ÚPN-D - Zád č.01:
DÁTUM SCHVAĽENIA:

PhDr. RICHARD BODNÁR
STAROSTA OBCE
KECEROVSKÝ LÍPOVEC

PEČIATKA