


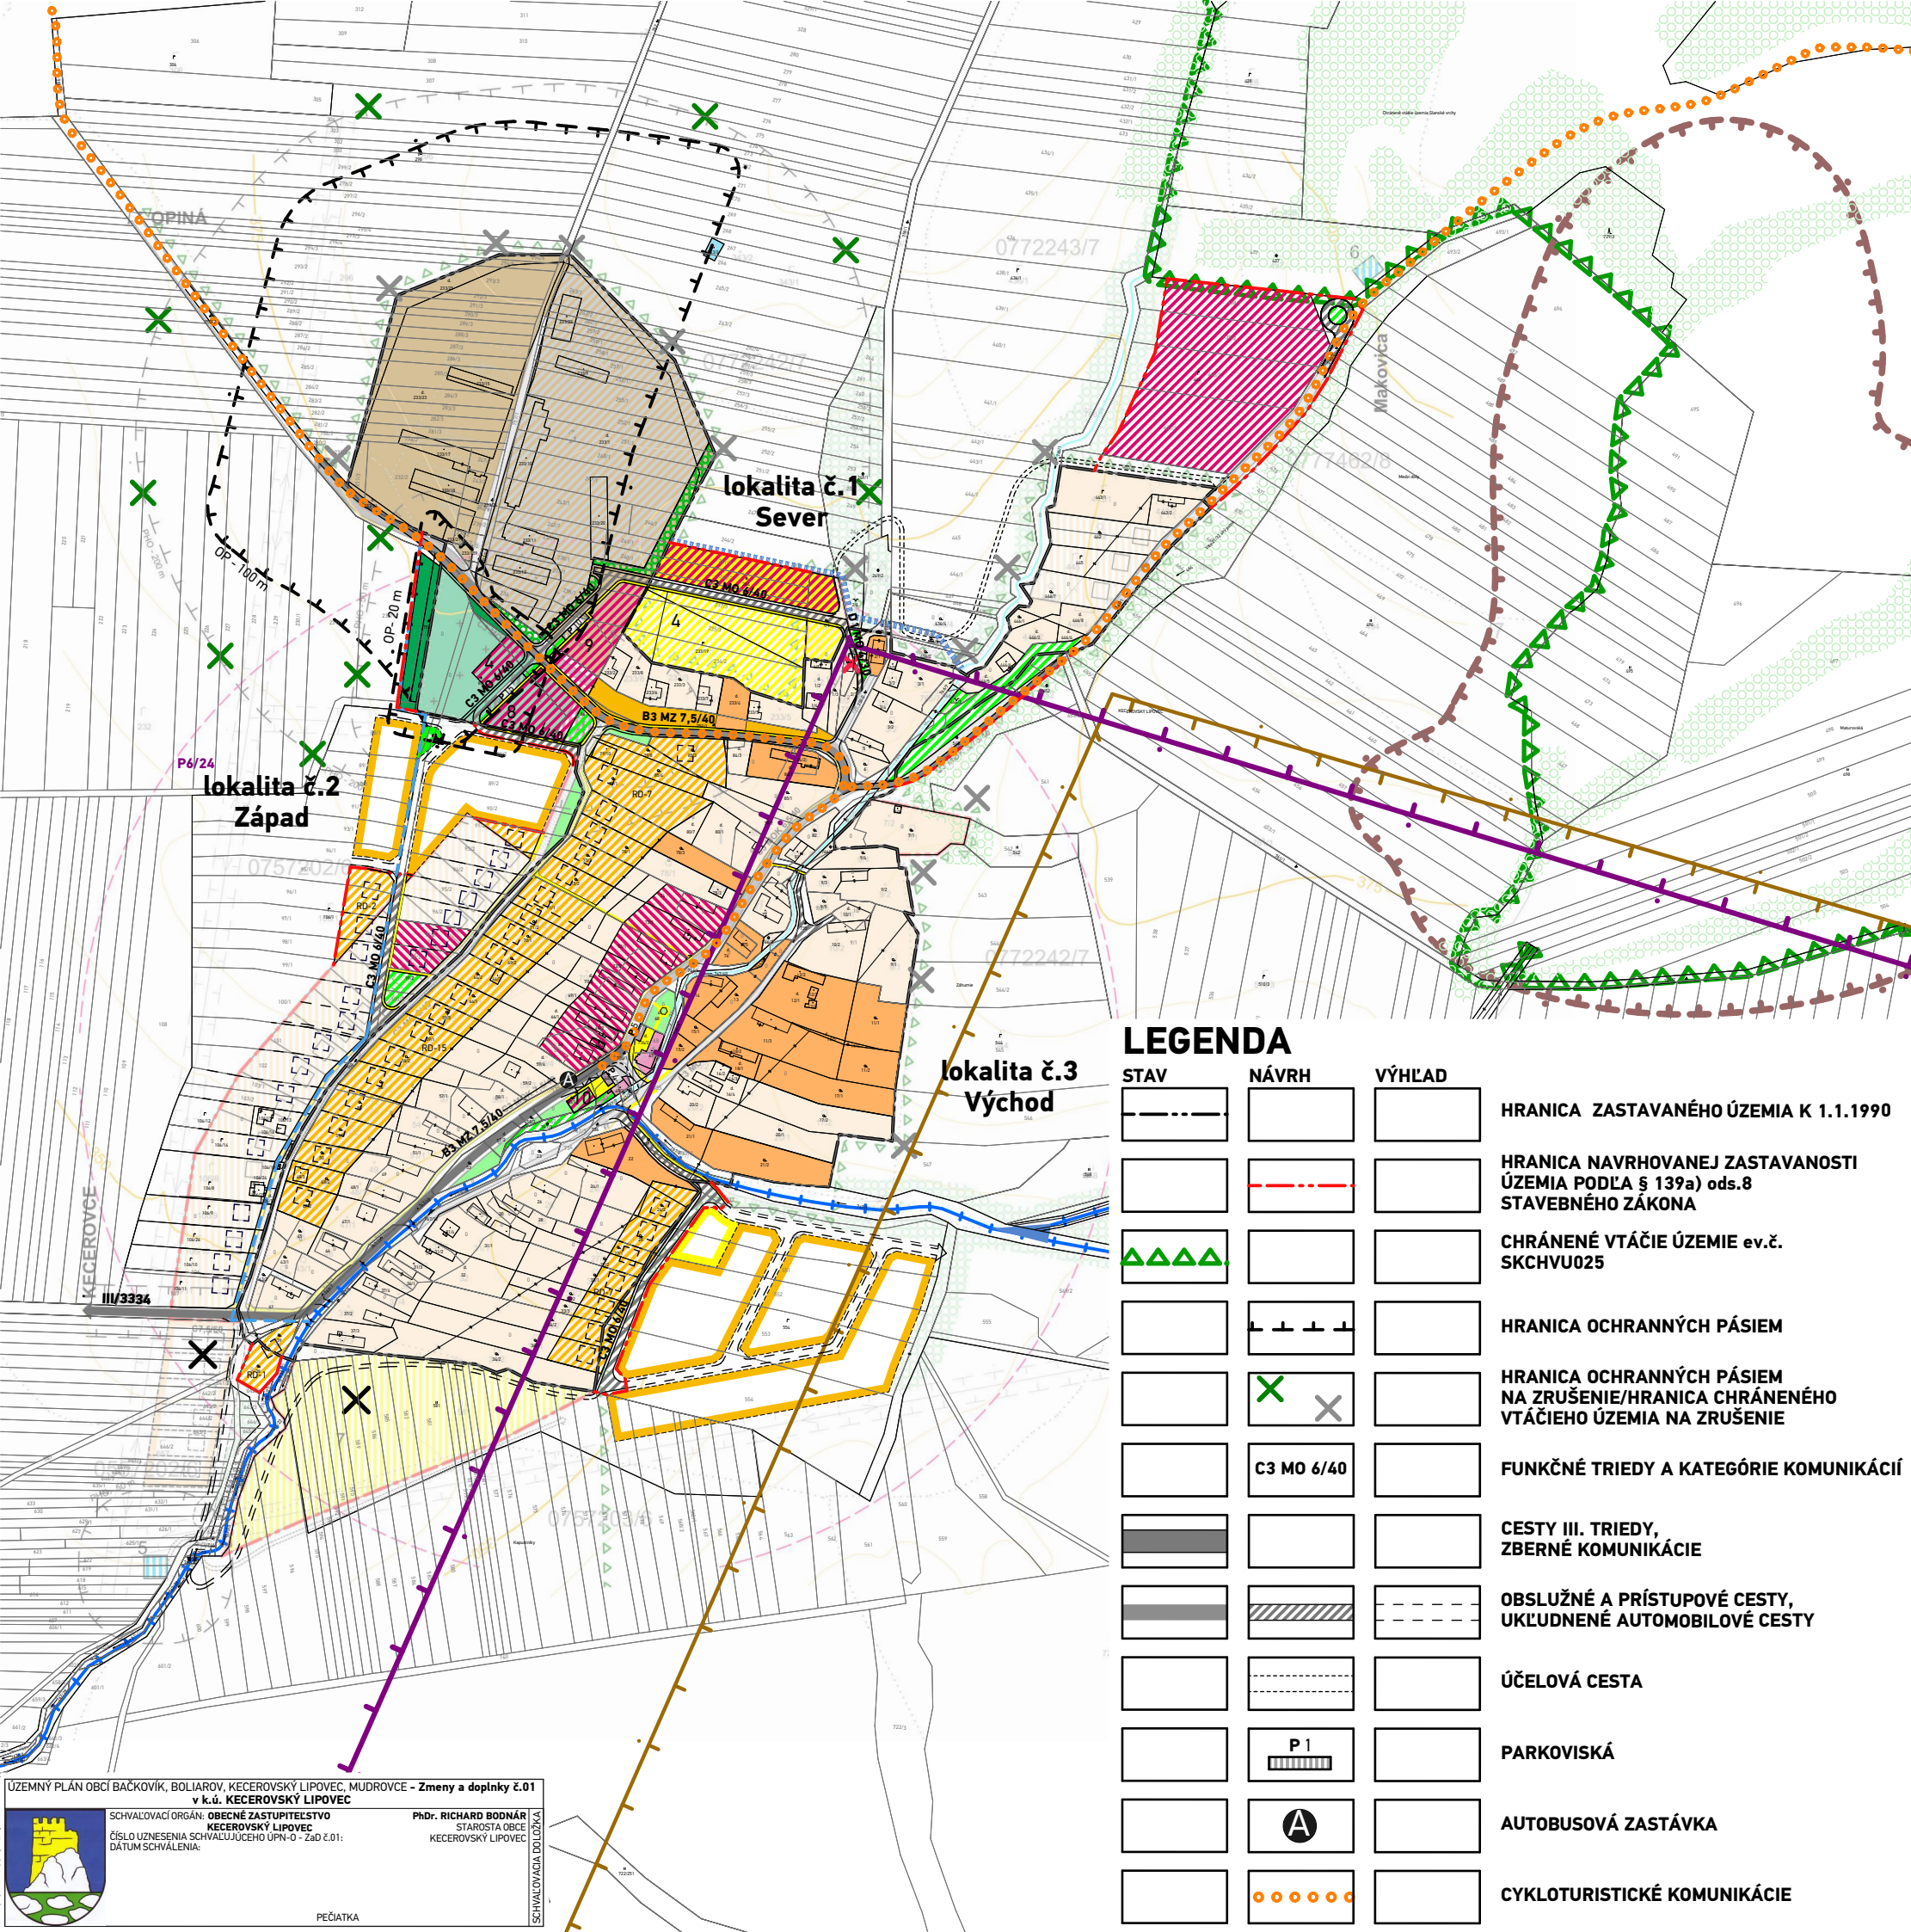

LEGENDA

STAV	NÁVRH	VÝHLAD	
			HRANICA ZASTAVANÉHO ÚZEMIA K 1.1.1990
			HRANICA NAVRHOVANEJ ZASTAVANOSTI ÚZEMIA PODĽA § 139a) ods.8 STAVEBNÉHO ZÁKONA
			CHRÁNENÉ VTÁČIE ÚZEMIE ev.č. SKCHVU025
			HRANICA OCHRANNÝCH PÁSIEM
			HRANICA OCHRANNÝCH PÁSIEM NA ZRUŠENIE/HRANICA CHRÁNENÉHO VTÁČIEHO ÚZEMIA NA ZRUŠENIE
			FUNKČNÉ TRIEDY A KATEGÓRIE KOMUNIKÁCIÍ
			CESTY III. TRIEDY, ZBERNÉ KOMUNIKÁCIE
			OBSLUŽNÉ A PRÍSTUPOVÉ CESTY, UKLUDNENÉ AUTOMOBILOVÉ CESTY
			ÚČELOVÁ CESTA
			PARKOVISKÁ
			AUTOBUSOVÁ ZASTÁVKA
			CYKLOTURISTICKÉ KOMUNIKÁCIE

STAV	NÁVRH	VÝHLAD	
			PEŠIE KOMUNIKÁCIE A PRIESTRANSTVÁ
			PLOCHY BÝVANIA V RODINNÝCH DOMOCH
			PLOCHY CHALUPNÍCKEJ REKREÁCIE
			PLOCHY OBČIANSKEHO VYBAVENIA
			PLOCHY ŠPORTU
			POLYFUNKČNÉ PLOCHY BÝVANIA V RODINNÝCH DOMOCH A OBČIANSKEJ VYBAVENOSTI
			POLYFUNKČNÉ PLOCHY ŠPORTU A OBČIANSKEJ VYBAVENOSTI
			CINTORÍN
			VEREJNÁ ZELEŇ
			IZOLAČNÁ ZELEŇ
			MIESTNY BIOKORIDOR
			PLOCHY DROBNEJ EKOLOGICKY ORIENTOVANEJ PRIEMYSELNEJ VÝROBY A VÝROVNÝCH SLUŽIEB
			PLOCHA ŠPORTU/ VÝHLADOVÁ PLOCHA - ZRUŠENÁ
			OBJEKT NA ASANÁCIU
VODNÉ HOSPODÁRSTVO			
			RIGOLY/ ZÁCHYTNÉ RIGOLY
			OZNAČENIE VODOZÁDRŽNÝCH OPATRENÍ
			REVITALIZÁCIA VODNÉHO TOKU
SEKUNDÁRNE STRESOVÉ JAVY A ICH ZDROJE			
			VÝHRADNÉ LOŽISKÁ CHÚ č. 849 PZZP - KECEROVCE
			URČENÉ PRIESKUMNÉ ÚZEMIE P6/24, „OPINÁ-geotermálne vody“
			SVAHOVÉ DEFORMÁCIE - POTENCIONÁLNE
			RADÓNOVÉ RIZIKO - NÍZKE V ROZSAHU CELÉHO KATASTRÁLNEHO ÚZEMIA
OSTATNÉ			
			OZNAČENIE FUNKCIÍ
POPIS FUNKCIÍ			
1 - OBEČNÝ ÚRAD, VIACÚČELOVÁ SÁLA		6 - VODOJEM	
2 - POŽIARNA ZBRONICA		7 - ŠPORTOVÁ PLOCHA	
3 - HOSPODÁRSKY DVOR		8 - DOM SOCIÁLNYCH SLUŽIEB	
4 - DOM SMŮTKU		9 - PREDŠKOLSKÉ ZARIADENIE	
5 - ČISTIARENĽ ODPA. VÔD		10 - KOSTOL	

ÚZEMNÝ PLÁN OBCÍ BAČKOVÍK, BOLJAROV, KECEROVSKÝ LÍPOVEC, MUDROVCE - Zmeny a doplnky č.01
v k.ú. KECEROVSKÝ LÍPOVEC

SCHVALOVACÍ ORGÁN: OBEČNÉ ZASTUPITEĽSTVO
KECEROVSKÝ LÍPOVEC

PhDr. RICHARD BODNÁR
STAROSTA OBEČE
KECEROVSKÝ LÍPOVEC

ČÍSLO UZNESENIA SCHVALUJUCEHO ÚPN-O - Zač č.01:
DÁTUM SCHVÁLENIA:

SCHVALOVACIA DOLOŽKA

PEČIATKA

atrium
ARCHITEKTI

Architektonické
štúdio Atrium s.r.o.
Mlynská 27, 040 01 Košice
T: +421 55 6231 587
info@atriumarchitekti.sk
www.atriumarchitekti.sk

NÁZOV VÝKRESU: Komplexný výkres priestorového usporiadania
a funkčného využitia územia,
Výkres verejného dopravného vybavenia

Č. LOK./NÁZOV PRE ZAČ:

lokalita č.1 "Sever"

lokalita č.2 "Západ"

lokalita č.3 "Východ"

1:5 000

DÁTUM: 06/2024

Číslo výkresu:

3c