


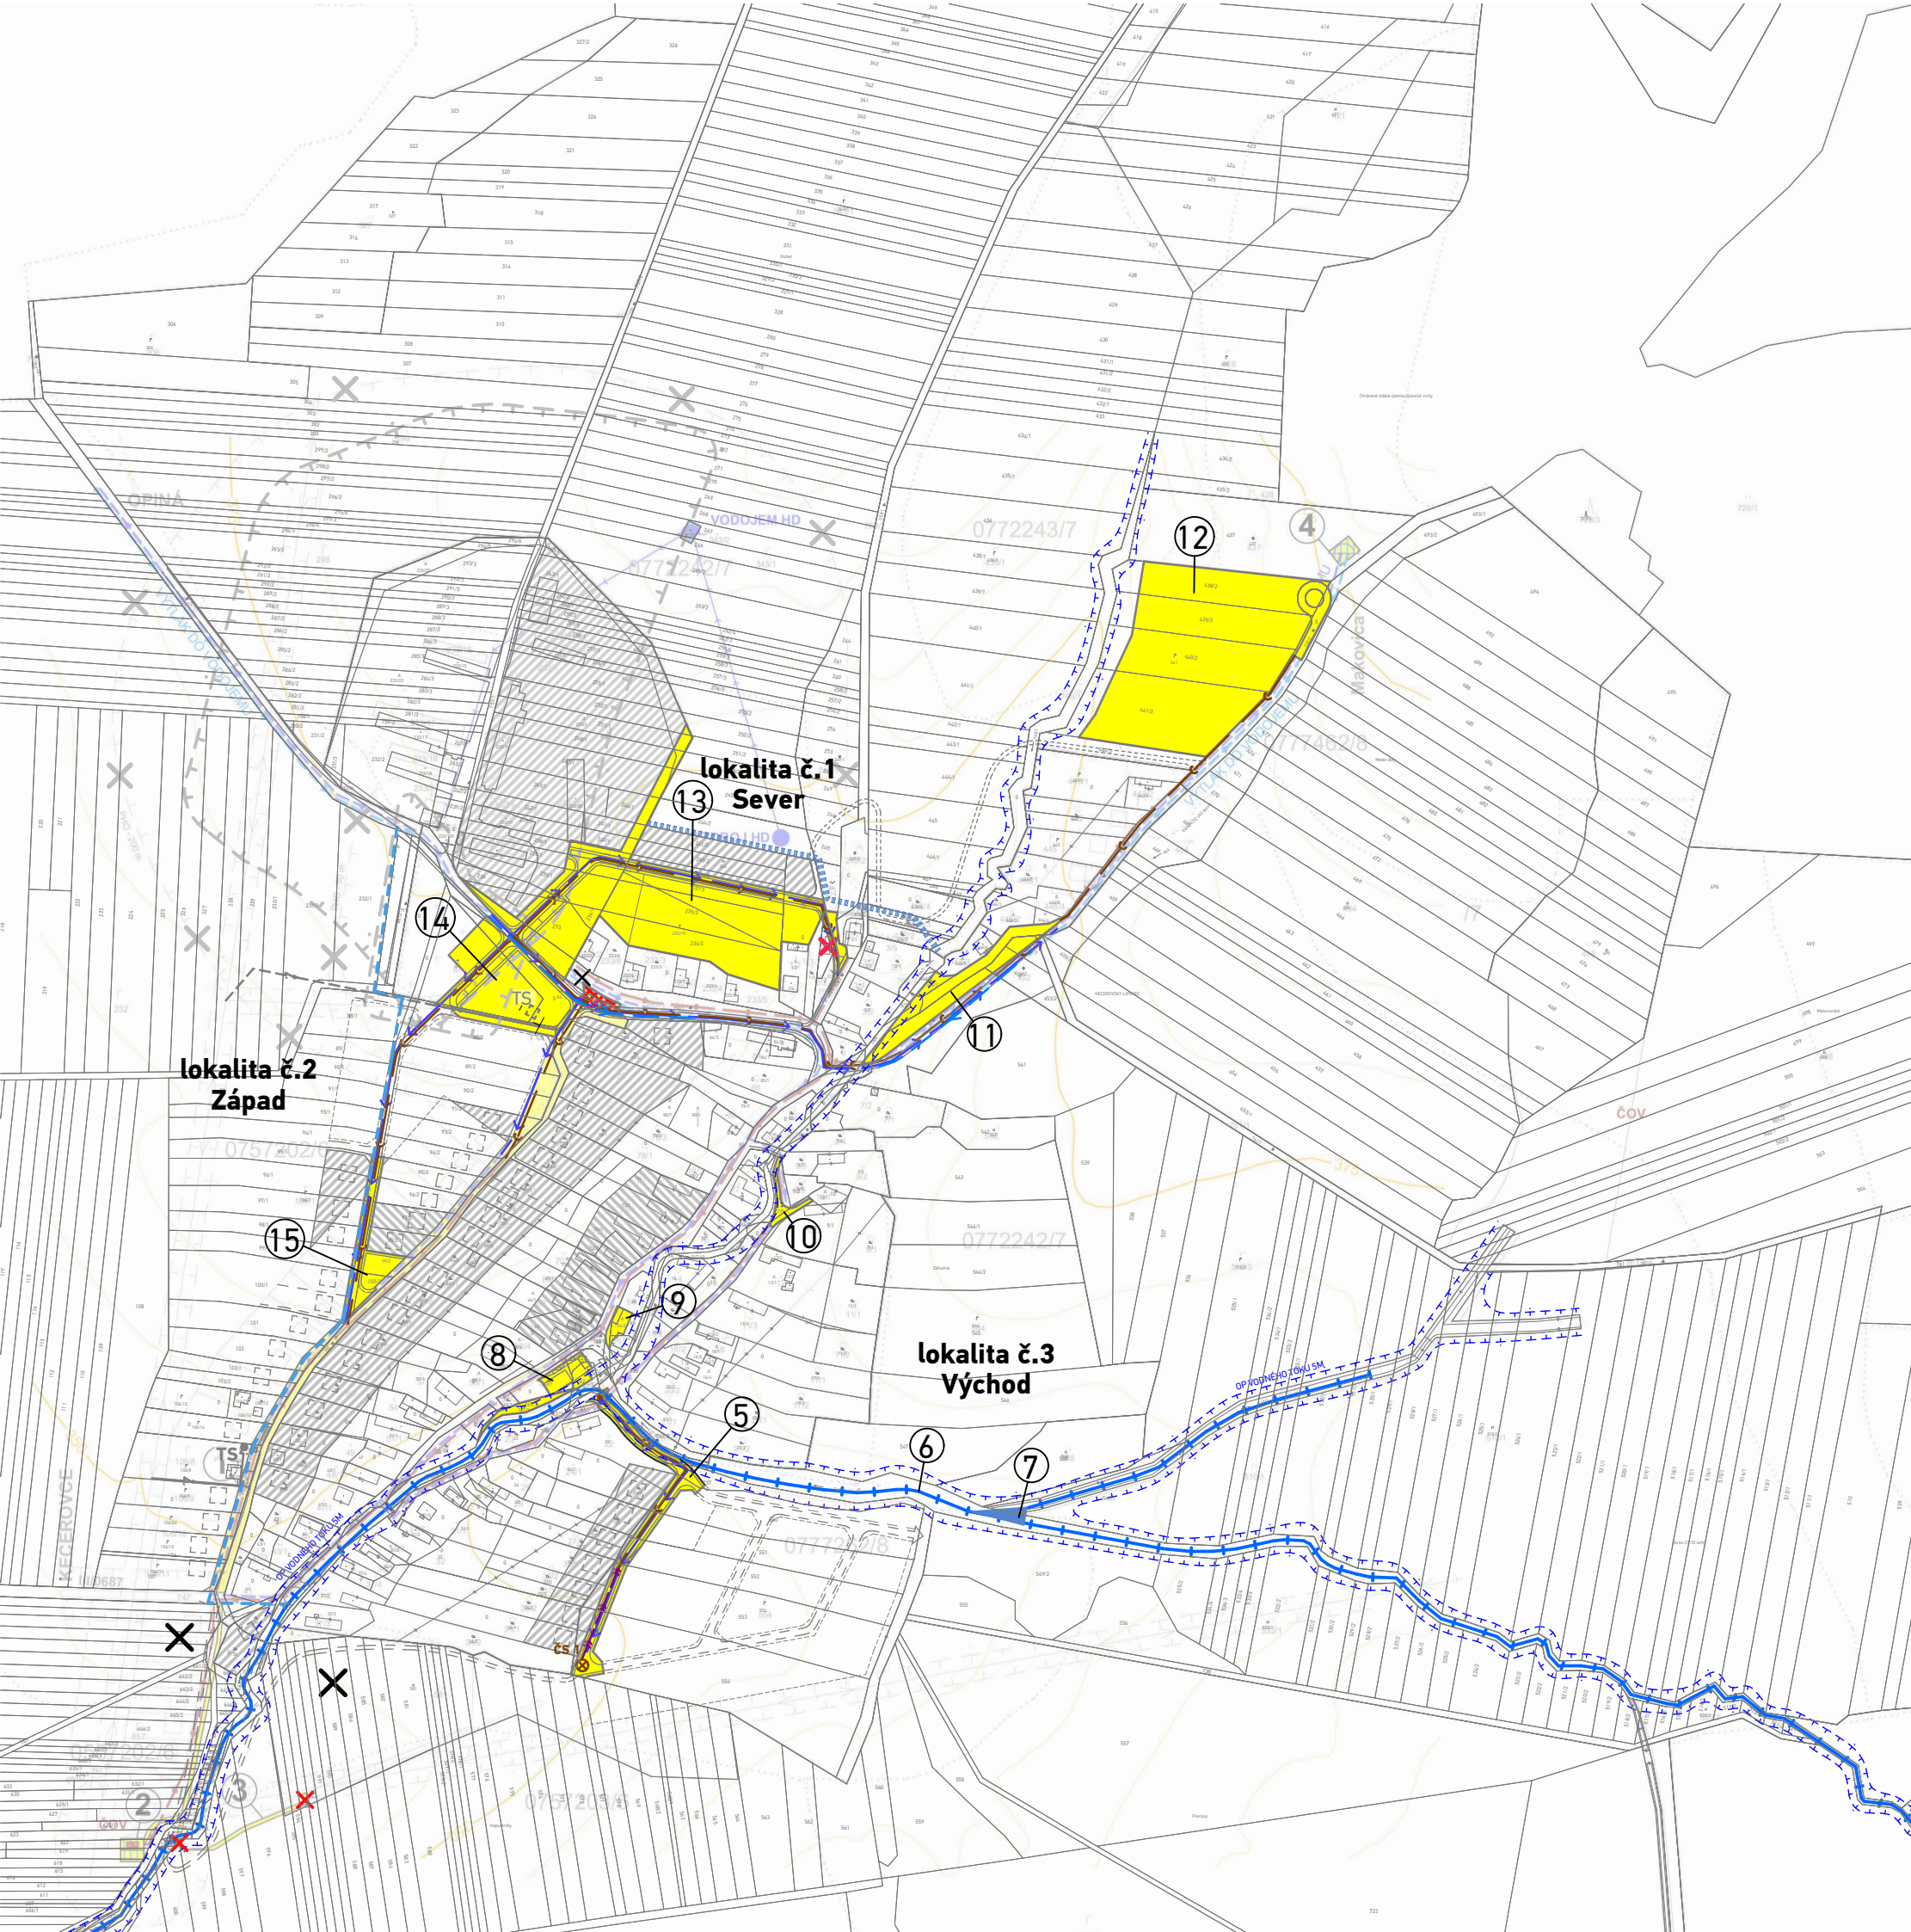

LEGENDA

STAV	NÁVRH	VÝHLAD	
			HRANICA OCHRANNÝCH PÁSIEM
			HRANICA OCHRANNÝCH PÁSIEM NA ZRUŠENIE
FUNKČNÉ VYUŽITIE ÚZEMIA			
			NAVRHOVANÉ FUNKČNÉ PLOCHY
VODNÉ TOKY A PLOCHY			
			RIGOLY/ ZÁCHYTNÉ RIGOLY
			VODNÉ TOKY A ICH OCHRANNÉ PÁSMO 5 m
			OZNAČENIE VODOZÁDRŽNÝCH OPATRENÍ
			REKULTIVÁCIA VODNÉHO TOKU
VODNÉ HOSPODÁRSTVO			
			ROZVODNÝ SYSTÉM PITNEJ VODY / BOD NAPOJENIA
			SPLAŠKOVÁ KANALIZÁCIA / BOD NAPOJENIA
			ROZVODNÝ SYSTÉM PITNEJ VODY/ SPLAŠKOVÁ KANALIZÁCIA NAVRHOVANÁ V SCHVÁLENEJ ÚPD- ZRUŠENIE
			VÝTLAČNÉ POTRUBIE SPLAŠKOVEJ KANALIZÁCIE
			ČERPACIE STANICE
VEREJNOPROSPEŠNÉ STAVBY			
			HRANICE A OZNAČENIE PLÔCH VEREJNOPROSPEŠNÝCH STAVIEB V ZAD. Č. 1 ÚPN-O KECEROVSKÝ LIPOVEC
			HRANICE A OZNAČENIE ČASTI PLÔCH VEREJNOPROSPEŠNÝCH STAVIEB PODĽA SCHVÁLENEJ ÚPD - ZRUŠENIE

- Verejnoprospešné stavby ÚPN-O Kecerovský Lipovec:
- 1 - verejný koridor pre komunikáciu, chodník a zeleň
 - 2 - čistiareň odpadových vôd
 - 3 - verejný koridor pre komunikáciu, chodník a zeleň
 - 4 - vodojem
- Verejnoprospešné stavby vyplývajúce zo Zmien a doplnkov č. 1 ÚPN-O Kecerovský Lipovec:
- 5 - verejný koridor pre miestnu cestu, chodník
 - 6 - revitalizácia vodného toku
 - 7 - vodozadržné opatrenia
 - 8 - prestavba centra obce - pešie komunikácie a priestranstvá, verejná parkovacia plocha, autobusová zastávka, verejná zeleň, plocha verejného občianskeho vybavenia (kostoľ)
 - 9 - prestavba priestoru pred OcÚ - pešie komunikácie a priestranstvá okolo, verejná parkovacia plocha
 - 10 - verejný koridor pre miestnu cestu, chodník
 - 11 - verejná zeleň
 - 12 - plocha občianskeho vybavenia - areál liečebne, verejný koridor pre miestnu cestu, chodník, verejná zeleň, verejná zeleň
 - 13 - plocha obč.vybavenia (areál predškolského zariadenia), verejná športová plocha, verejný koridor pre miestnu cestu, chodník, verejná zeleň, izolačná zeleň, verejná parkovacia plocha
 - 14 - plocha obč.vybavenia (dom smútku, dom soc. starostlivosti), verejný koridor pre miestnu cestu, chodník, verejná zeleň
 - 15 - verejný koridor pre miestnu cestu, chodník, verejná zeleň

ÚZEMNÝ PLÁN OBCE BAČKOVÍK, BOLIAROV, KECEROVSKÝ LIPOVEC, MUDROVCE - Zmeny a doplnky č.01 v k.ú. KECEROVSKÝ LIPOVEC

SCHVAĽOVACÍ ORGÁN: OBECNÉ ZASTUPITEĽSTVO KECEROVSKÝ LIPOVEC

ČÍSLO UZNESENIA SCHVAĽUJÚCEHO ÚPN-O - ZAD.Č.01:

DÁTUM SCHVAĽENIA:

PhDr. RICHARD BODNÁR

STAROSTA OBCE KECEROVSKÝ LIPOVEC

PEČIATKA

NÁZOV VÝKRESU: Výkres verejného technického vybavenia: zásobovanie pitnou vodou, odkanalizovanie, vodné toky, Výkres verejnoprospešných stavieb

Č. LOK./NÁZOV PRE ZAD:

lokalita č.1 "Sever"

lokalita č.2 "Západ"

lokalita č.3 "Východ"

Architektonické štúdio Atrium s.r.o.

Mlynská 27, 040 01 Košice

T: +421 55 6231 587

info@atriumarchitekti.sk

www.atriumarchitekti.sk

1:5 000

DÁTUM: 06/2024

Číslo výkresu:

4c