


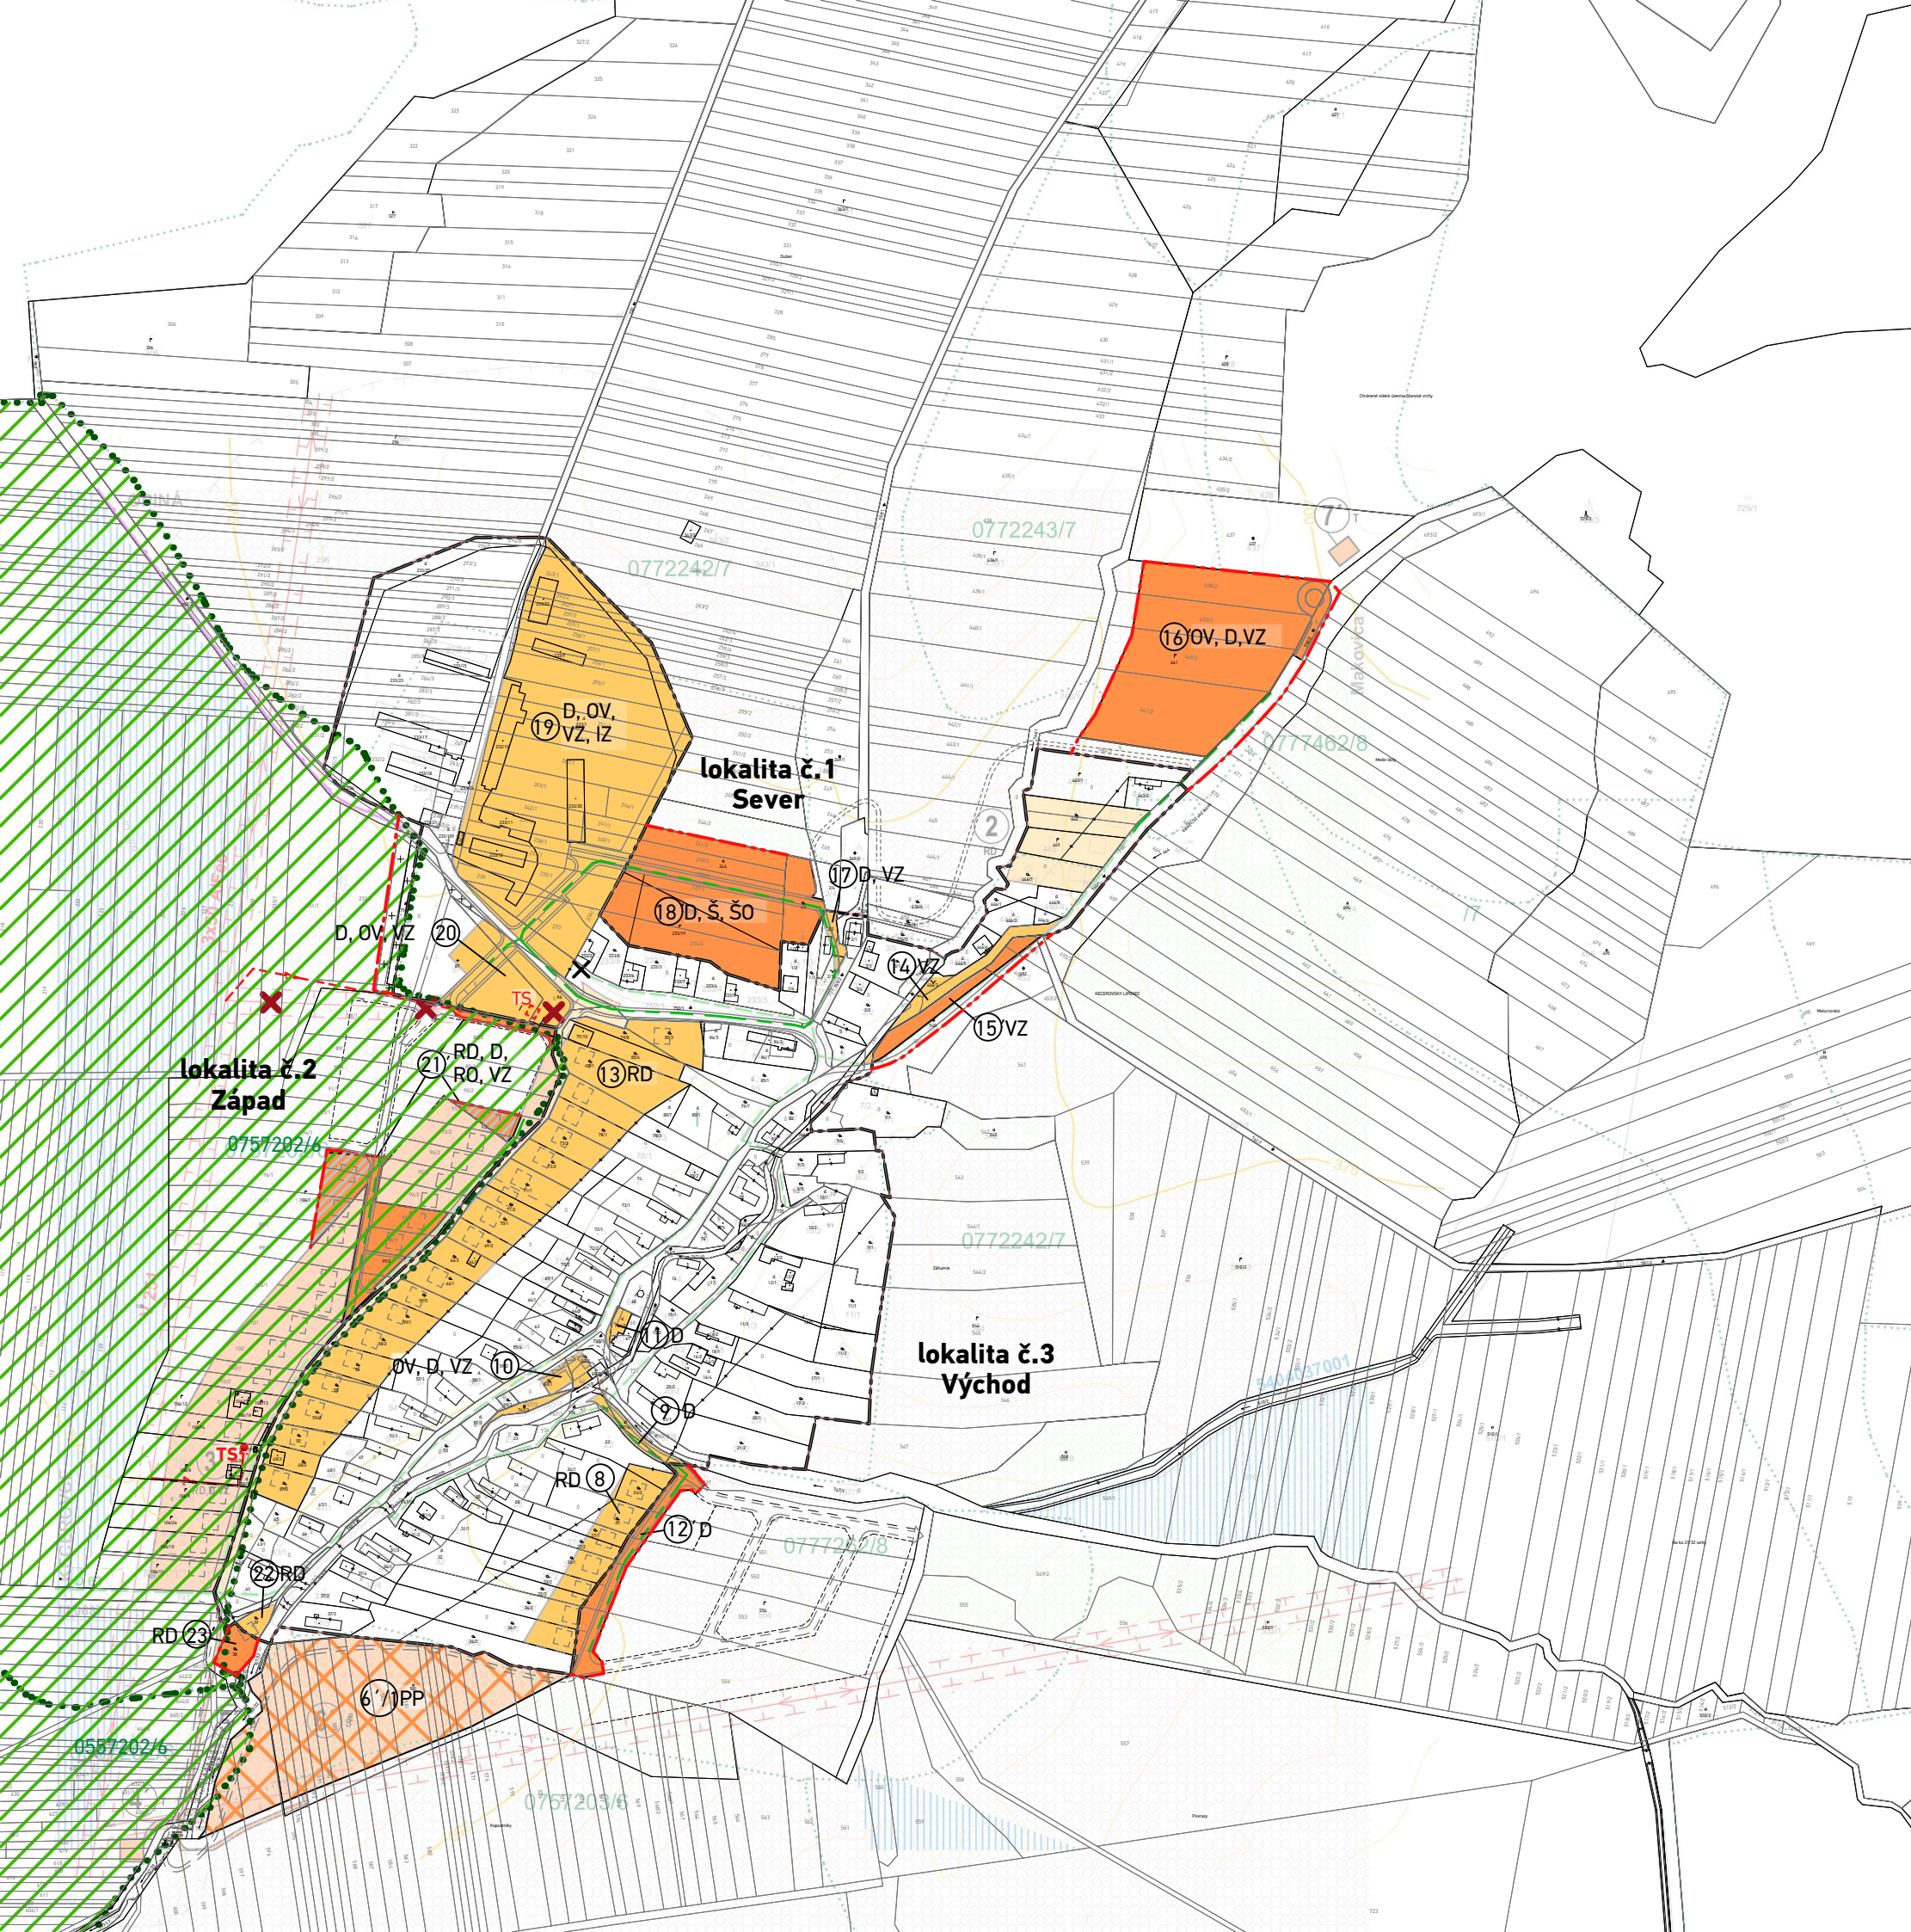

LEGENDA

STAV	NÁVRH	VÝHLAD
VEREJNOPROSPEŠNÉ STAVBY		
ENERGETICKÉ HOSPODÁRSTVO		

HRANICA ZASTAVANÉHO ÚZEMIA K 1.1.1990

HRANICE A OZNAČENIE PLÔCH
VYČLENENÝCH NA ZÁBER PP MIMO HRANICE
ZASTAV./ V HRANICI ZASTAVANÉHO ÚZEMIA

ZMENA FUNKČNÉHO VYUŽITIA PLÔCH, NA
KTORÉ BOL VYDANÝ SÚHLAS ZÁBERU PP
MIMO HRANICE ZASTAVANÉHO ÚZEMIA

ZEMNÉ ELEKTRICKÉ VEDENIE VN 22 kV

ELEKTRICKÉ TRAFOSTANICE

ZRUŠENÉ ELEKTRICKÉ VEDENIE A
TRAFOSTANICA

STL PLYNOVOD

STL PLYNOVOD NAVRHOVANÝ
V SCHVÁLENEJ ÚPD - ZRUŠENIE

KÓD BPEJ / KVALITATÍVNA
SKUPINA HRANICA BPEJ

NAJKVALITNEJŠIE
POĽNOHOSPODÁRSKE PÔDY V k.ú.
OBCE KECEROVSKÝ LIPOVEC

Najkvalitnejšie poľnohospodárske pôdy v k.ú. obce Kecеровský Lipovec s kódom BPEJ/
skupinou kvality:
0511025/6, 0557202/6, 0706005/5, 0757202/6

FUNKČNÉ ZATRIEDENIE ZÁBEROV

RD	RODINNÉ DOMY
OV	OBČIANSKE VYBAVENIE
Š	ŠPORT
D	DOPRAVA
PP	POĽNOHOSPODÁRSKA PÔDA
RO	RODINNÉ DOMY S OBČIANSKOU VYBAVENOSŤOU
ŠO	ŠPORT A OBČIANSKA VYBAVENOSŤ
IZ	IZOLAČNÁ ZELEŇ

ÚZEMNÝ PLÁN OBCE BAČKOVÍK, BOLIAROV, KECEROVSKÝ LIPOVEC, MUDROVCE - Zmeny a doplnky č.01
v k.ú. KECEROVSKÝ LIPOVEC

SCHVAĽOVACÍ ORGÁN: OBECNÉ ZASTUPITEĽSTVO
KECEROVSKÝ LIPOVEC
ČÍSLO UZNESENIA SCHVAĽUJÚCEHO ÚPN-O - ZaD č.01:
DÁTUM SCHVAĽENIA:

PhDr. RICHARD BODNÁR
STAROSTA OBCE
KECEROVSKÝ LIPOVEC

SCHVAĽOVACIA DOLOŽKA

PEČIATKA

atrium®
ARCHITEKTI

Architektonické
štúdio Atrium s.r.o.
Mlynská 27, 040 01 Košice
T: +421 55 6231 587
info@atriumarchitekti.sk
www.atriumarchitekti.sk

NÁZOV
VÝKRESU: Vyhodnotenie dôsledkov stavebných a iných zámerov na
poľnohospodársku pôdu, Výkres verejného technického
vybavenia: zásobovanie elektrickou energiou a plynom

Č. LOK./NÁZOV PRE ZaD:
lokalita č.1 "Sever"
lokalita č.2 "Západ"
lokalita č.3 "Východ"

1:5 000

DÁTUM: 06/2024
Číslo výkresu:
5c