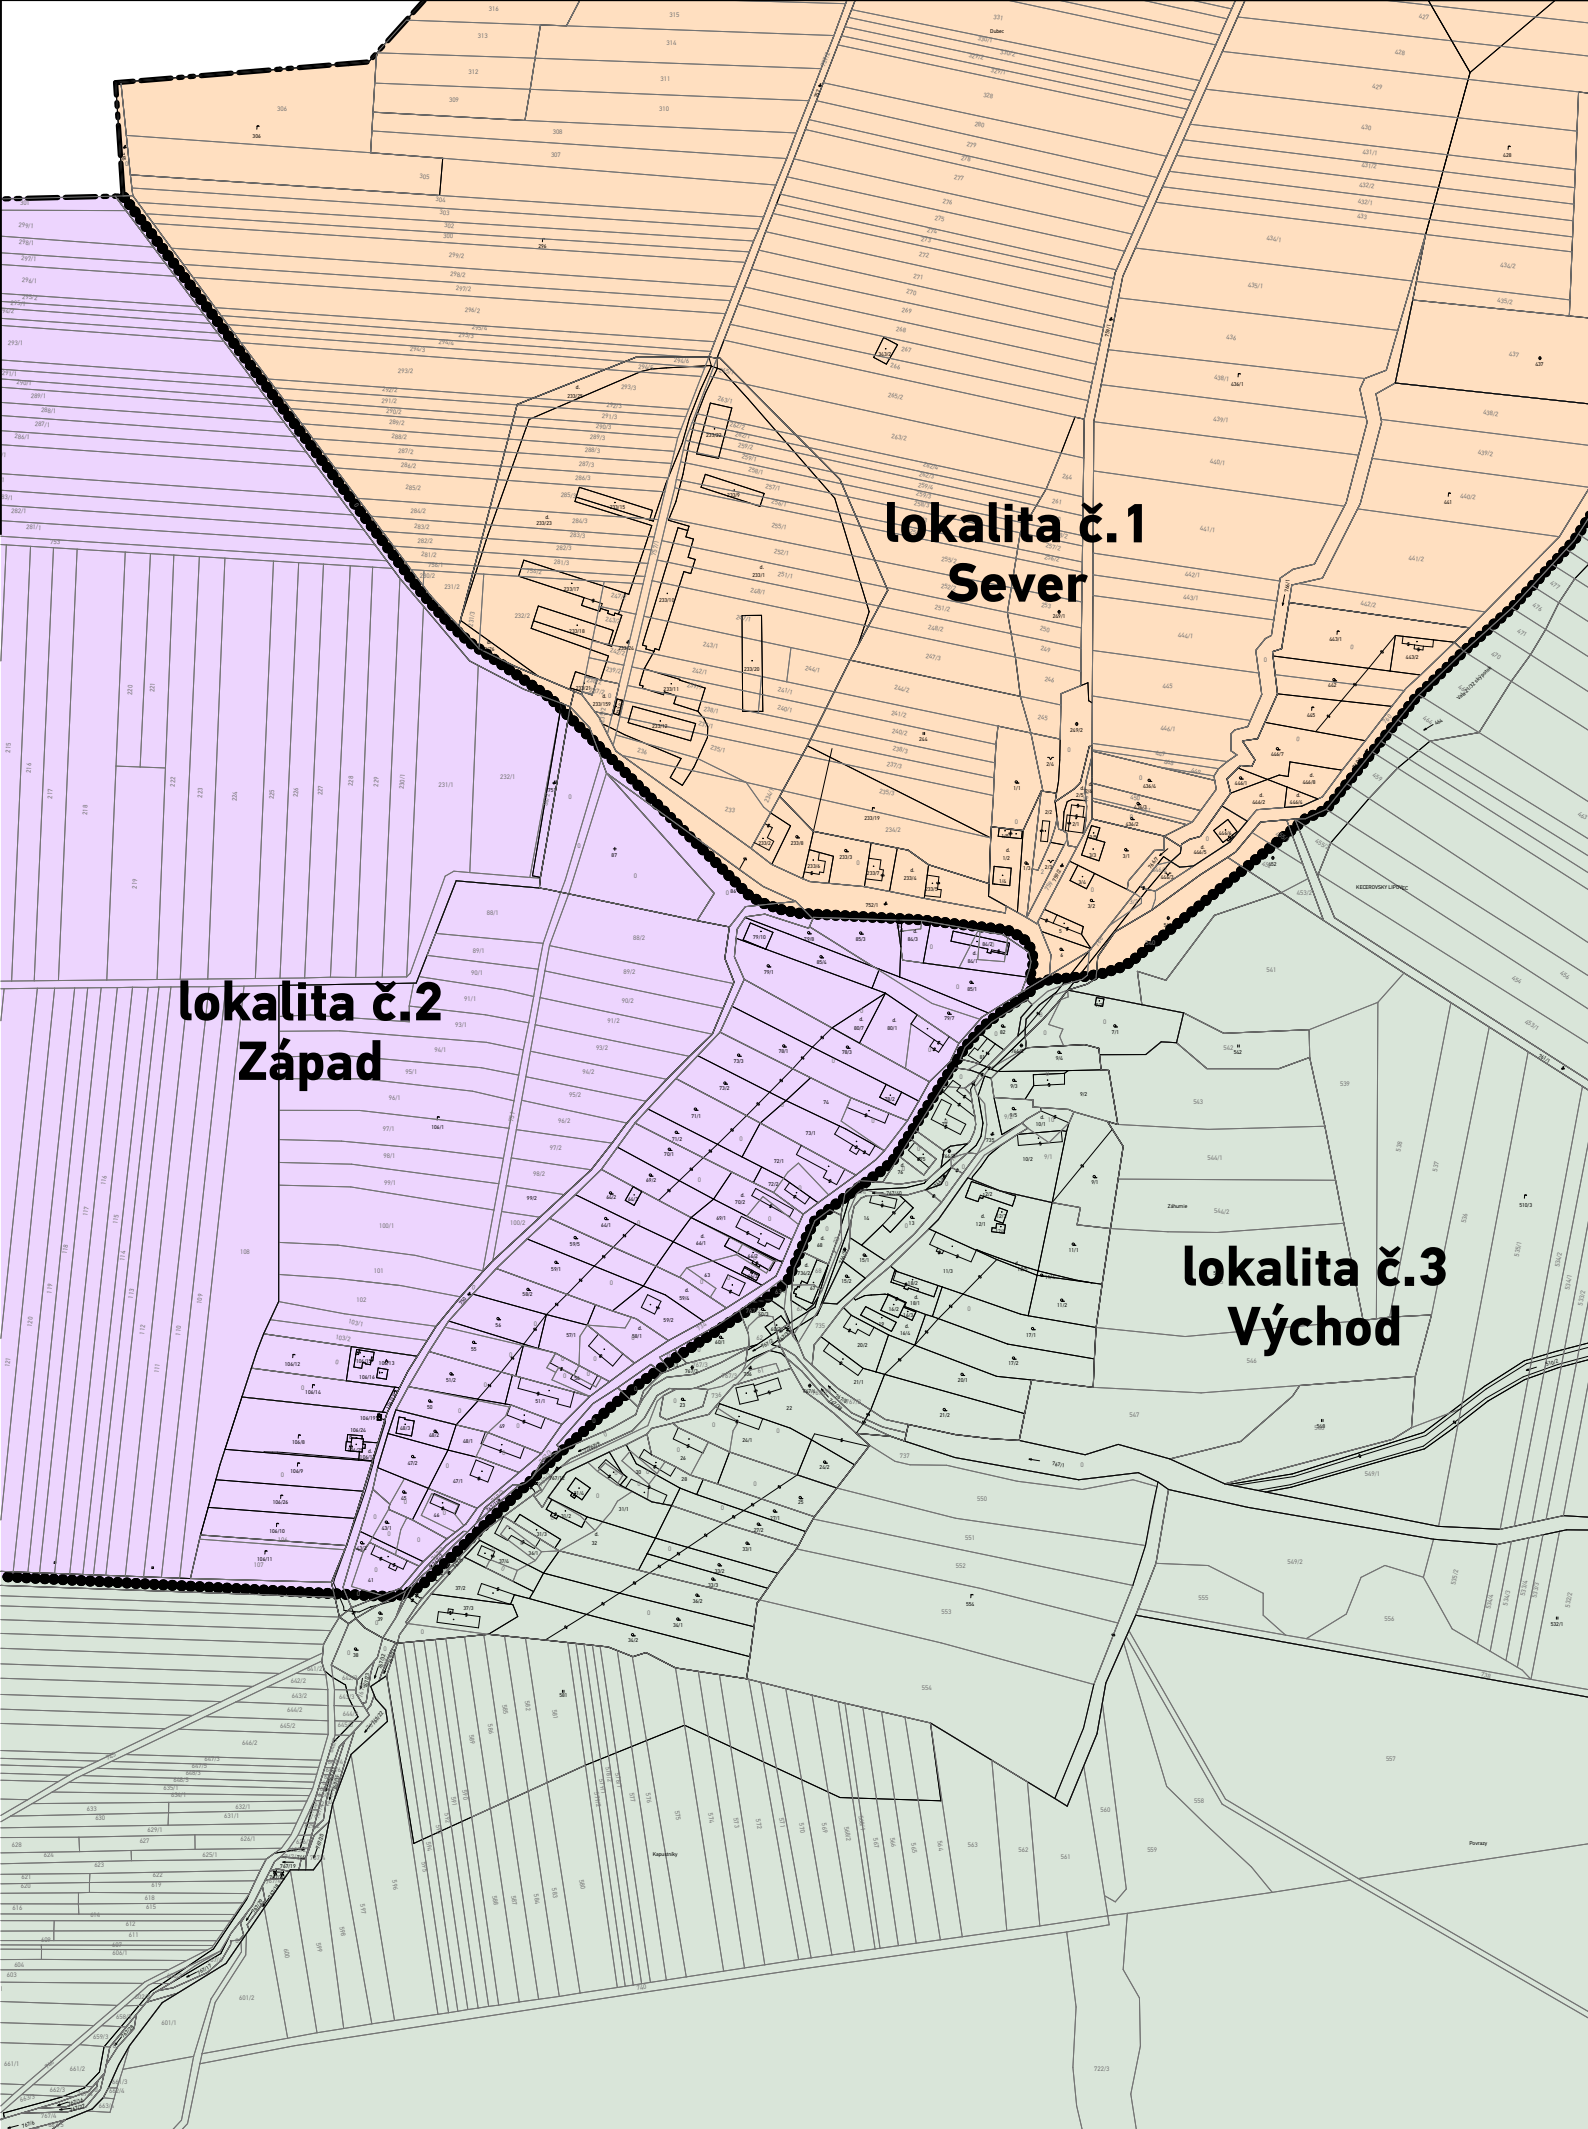




**SCHÉMA VYMEDZENIA LOKALÍT V ÚPN OBCE KECEROVSKÝ LIPOVEC ZMENY
A DOPLNKY Č.01 - ZÓNY ČLENENIA**