



ÚZEMNÝ PLÁN OBCE DRAVCE

LEGENDA

STAV NÁVRH

HRANICA KATASTRÁLNEHO ÚZEMIA

HRANICA ZASTAVANÉHO ÚZEMIA K 1.1. 1990

NAVRHOVANÁ HRANICA ZASTAVANÉHO ÚZEMIA

DIALNICA D1 - VO VÝSTAVBE

CESTA I. TRIEDY

CESTA III. TRIEDY

ÚZEMIE EURÓPSKEHO VÝZNAMU (ÚEV)

BIOKORIDOR NADREGIONÁLNEHO VÝZNAMU (NRBK)

BIOCENTRUM REGIONÁLNEHO VÝZNAMU (RBC)

BIOKORIDOR MIESTNEHO VÝZNAMU (MBK)

TRÁVINNO-BYLINNÉ BIOTOPY

GEOMORFOLOGICKÝ CELOK

GEOBOTANICKÉ JEDNOTKY

OCHRANNÉ PÁSMO VODÁRENSKÉHO ZDROJA

ZOSUVNÉ ÚZEMIE

ZASTAVANÉ ÚZEMIE

PLOCHY POĽNOHOSPODÁRSKEJ VÝROBY

LES

LŮKY, TTP

ORNÁ PŮDA

NELESNÁ DREVINOVÁ VEGETÁCIA

VODNÉ PLOCHY A TOKY

ZÁHRADY

VEREJNÁ ZELEŇ

SAD

GEOMORFOLOGICKÝ CELOK

A LEVOČSKÉ VRCHY

B HORNÁDSKA KOTLINA

GEOBOTANICKÁ JEDNOTKA


Qc DUBOVÉ A DUBOVO-CEROVÉ LESY

C KARPATSKÉ A DUBOVO-HRABOVÉ LESY

PA JEDĽOVÉ A JEDĽOVO SMREKOVÉ LESY

U JASEŇOVO-BRESTOVO-DUBOVÉ LESY V POVODIACH VEĽKÝCH RIEK (TVRDÉ LUŽNÉ LESY)

Ct ZMIEŠANÝ LISTNATO-IHLIČNATÝ LES V SEVERNÝCH KARPATSKÝCH KOTLINÁCH

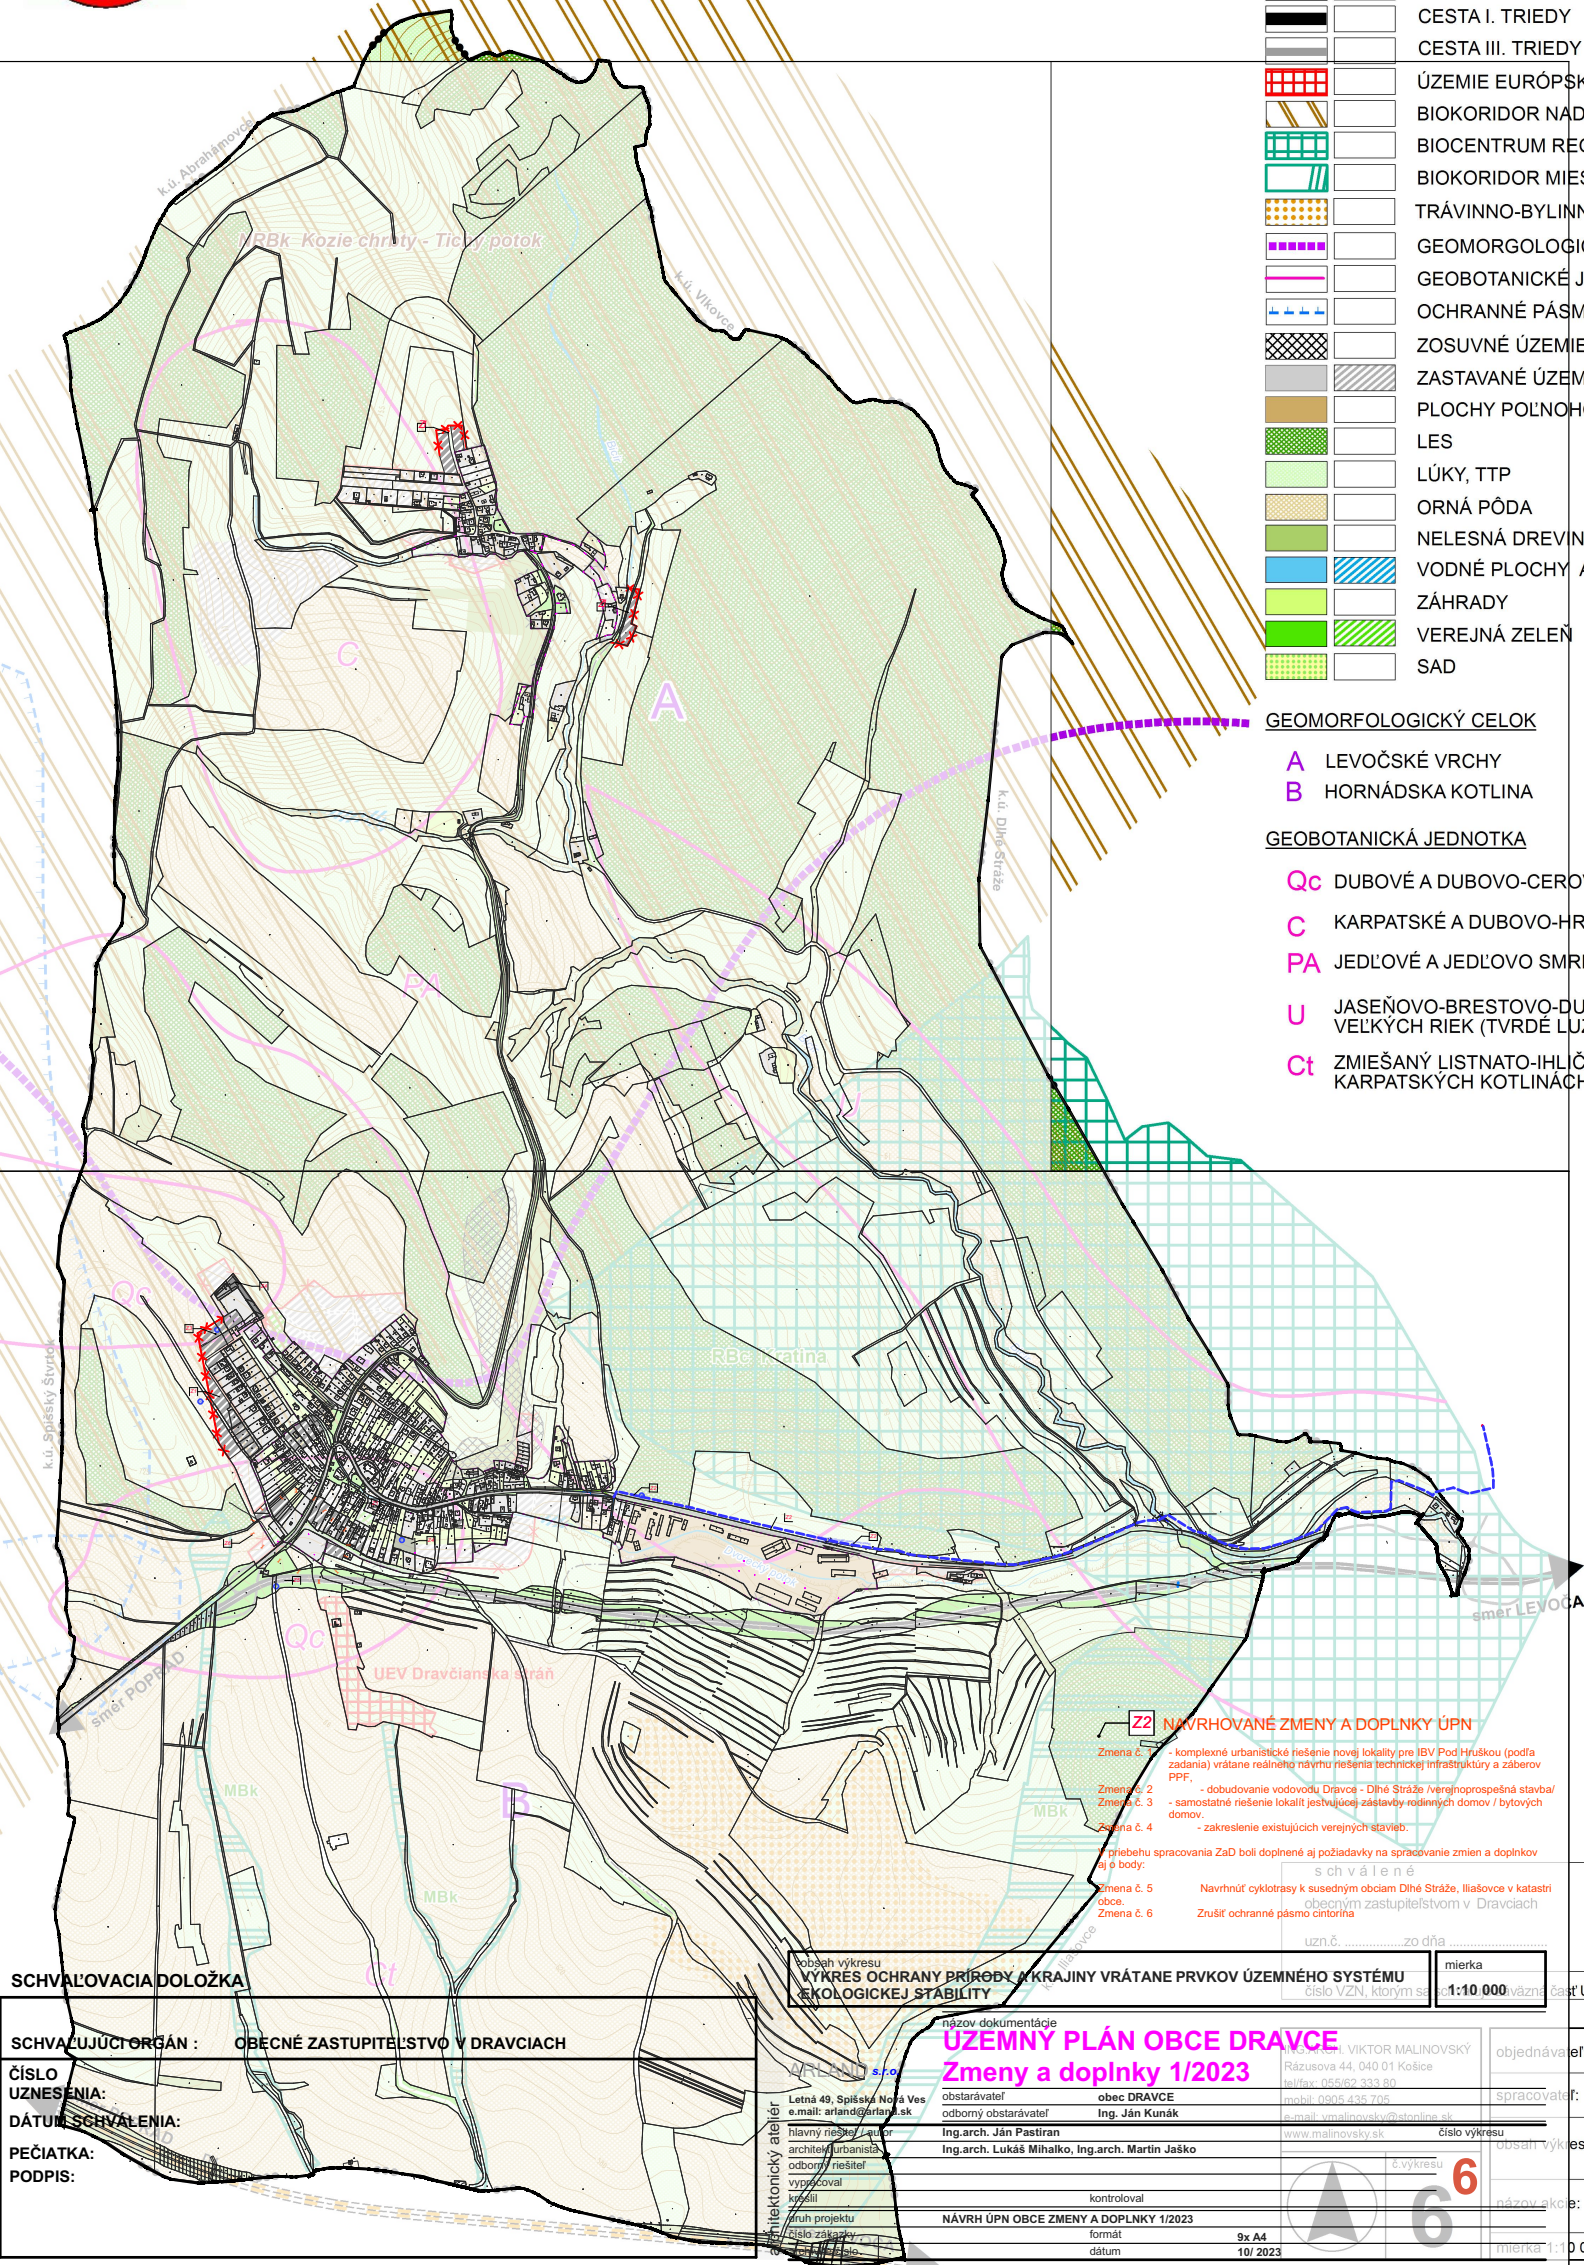

SCHVAĽOVACIA DOLOŽKA

SCHVAĽUJÚCI ORGÁN : OBECNÉ ZASTUPITEĽSTVO V DRAVCIACH

ČÍSLO

UZNESENIA:

DÁTUM SCHVALENIA:

PEČIATKA:

PODPIS:

Košík výkresu

VÝKRES OCHRANY PRÍRODY A KRAJINY VRÁTANE PRVKOV ÚZEMNÉHO SYSTÉMU

EKOLOGICKEJ STABILITY

ÚZEMNÝ PLÁN OBCE DRAVCE

Zmeny a doplnky 1/2023

Letná 49, Spišský Nový Ves

e-mail: arand@arand.sk

hlavny inžinier / autor

architekt / urbanista

odborný riešiteľ

výpracoval

zvlášť

zhrn projektu

skúška zvlášť

skúška zvlášť

Ing. Viktor Malinovský

Rázusova 44, 040 01 Košice

tel/fax: 055/62 333 80

mob: 0905 436 706

e-mail: viktor.malinovsky@arand.sk

www.malinovsky.sk

číslo výkresu

6

návrh výkresu

6

6

6

6

6

6

6

6

6

6

6

6

6

6

6

6

6

6

6

mierka

1:10 000

1:10 000

objednávatel:

Obecný úrad DRAVCE

Obecný úrad DRAVCE

Obecný úrad DRAVCE

Obecný úrad DRAVCE

Obecný úrad DRAVCE

Obecný úrad DRAVCE

Obecný úrad DRAVCE

Obecný úrad DRAVCE

Obecný úrad DRAVCE

Obecný úrad DRAVCE

Obecný úrad DRAVCE

Obecný úrad DRAVCE

Obecný úrad DRAVCE

Obecný úrad DRAVCE

Obecný úrad DRAVCE

Obecný úrad DRAVCE

Obecný úrad DRAVCE

Obecný úrad DRAVCE

Obecný úrad DRAVCE

