



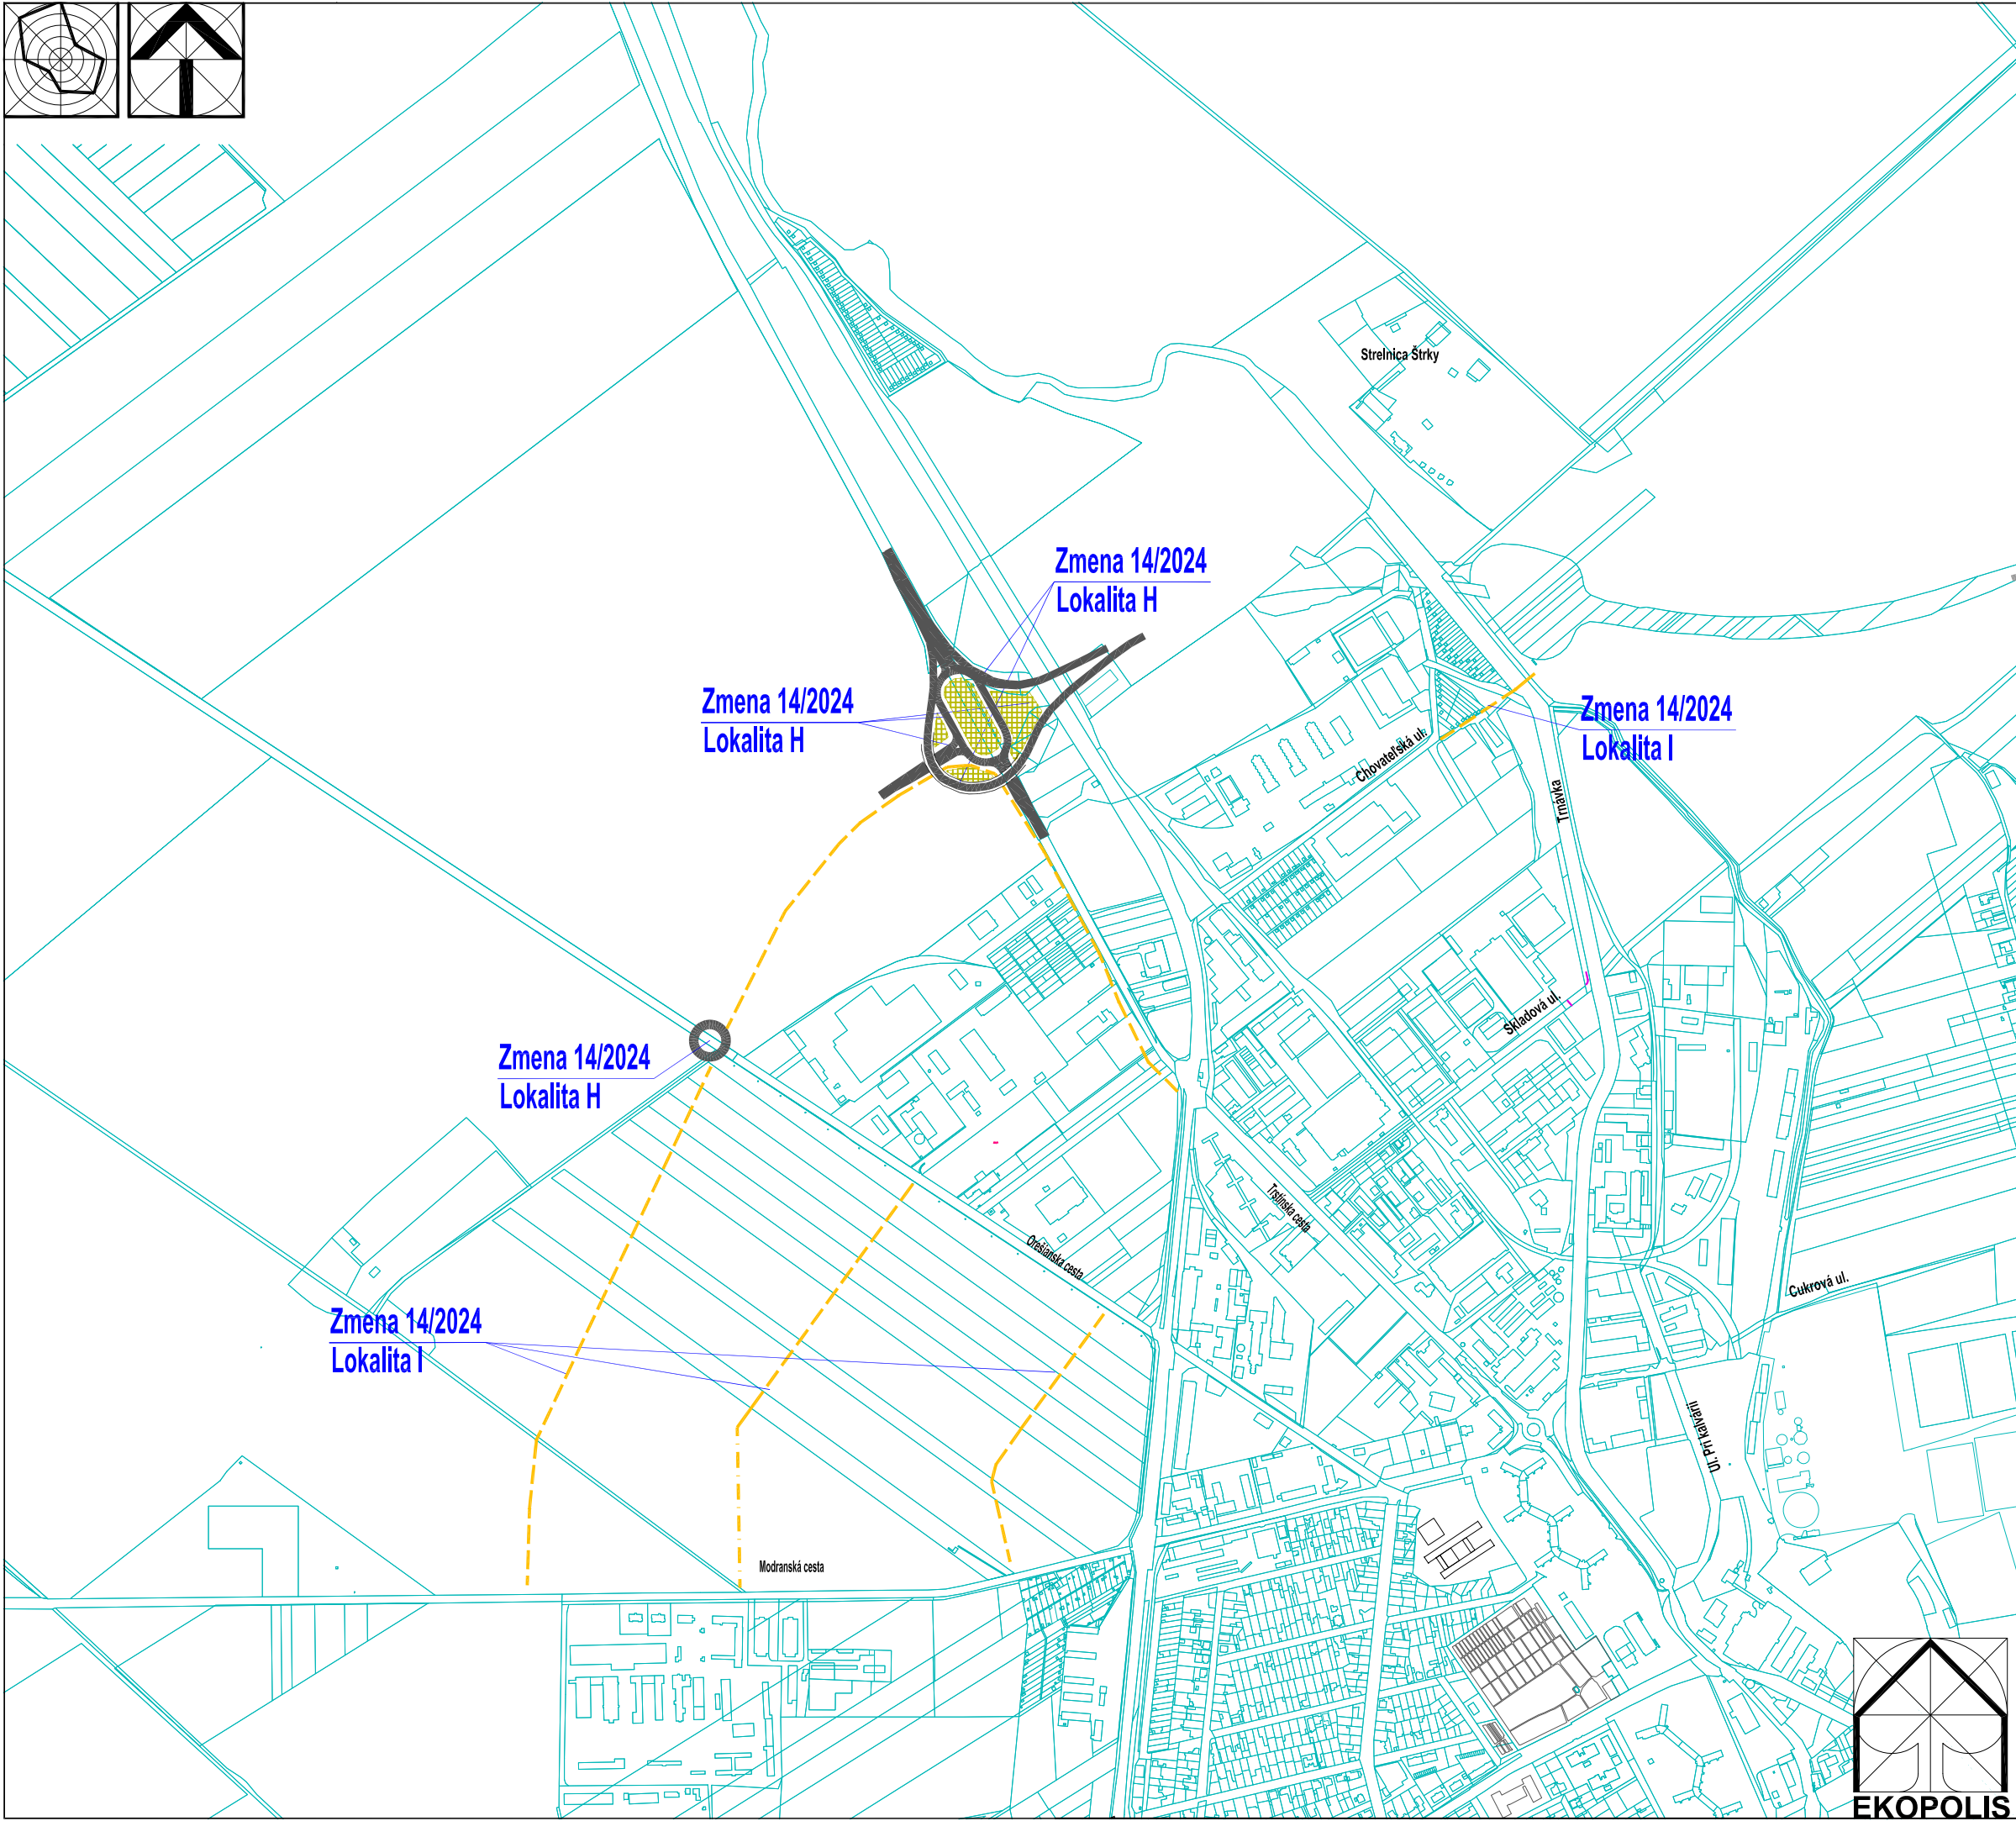

Zmena 14/2024			
Lokalita H - Obchvat II/504 - úprava križovatiek			
Stav	Návrh	Prognóza	
			Cesty II. triedy a mestské zberné komunikácie B2
			Izolačná zeleň a sprievodná zeleň komunikácií
Lokalita I - Cyklotrasy Orešianska - Modranská cesta			
- Cyklotrasa Modranská - Orešianska - Trstínska cesta			
- Cyklotrasa Chovateľská ul. - Trnávka			
- Hlavné trasy cyklistickej dopravy			

Lokality Zmeny 14/2024 ÚPN mesta Trnava	
Lokalita A	Zmena pôvodného bývania so zníženým štandardom vo vymedzených lokalitách
Lokalita B	Areál SPŠ Zavorská cesta
Lokalita C	Úprava vymedzenia nezastavateľných plôch parkovej zelene, parkovisko Študentská ul.
Lokalita D	Športový areál SPTŠ Komenského ul.
Lokalita E	Terminál TIOP Staničná ul., predstaničný priestor
Lokalita F	Doplnenie regulatívov pre určenie výšky zástavby v lokalite športovej zóny Slávia
Lokalita G	Športová hala - Ul. J. Herdu
Lokalita H	Obchvat II/504 - úprava križovatiek
Lokalita I	Cyklotrasy Orešianska - Modranská cesta Cyklotrasa Modranská - Orešianska - Trstínska cesta Cyklotrasa Chovateľská ul. - Trnávka

Ateliér architektúry, urbanizmu a územného plánovania			
Vajnorská 98/J, 831 04 Bratislava			
Tel.: 00421 905 628 155 e-mail: zibrin.ekopolis@chello.sk			
Názov úlohy:	ÚPN mesta Trnava v znení neskorších zmien		
	Zmena 14/2024		
Obstarávateľ:	Mesto Trnava, Mestský úrad, Trhová 3, Trnava		Dátum: 08/2024
Spracovateľ:	Ing.arch Peter Zibrin, PhD.		
Názov výkresu:	Komplexný výkres priestorového usporiadania a funkčného využitia územia	Formát II NÁLOŽKA	C.výkr.: B.02. Mierka: 1:10 000

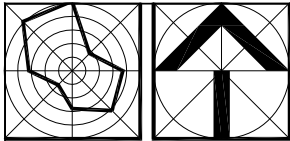