
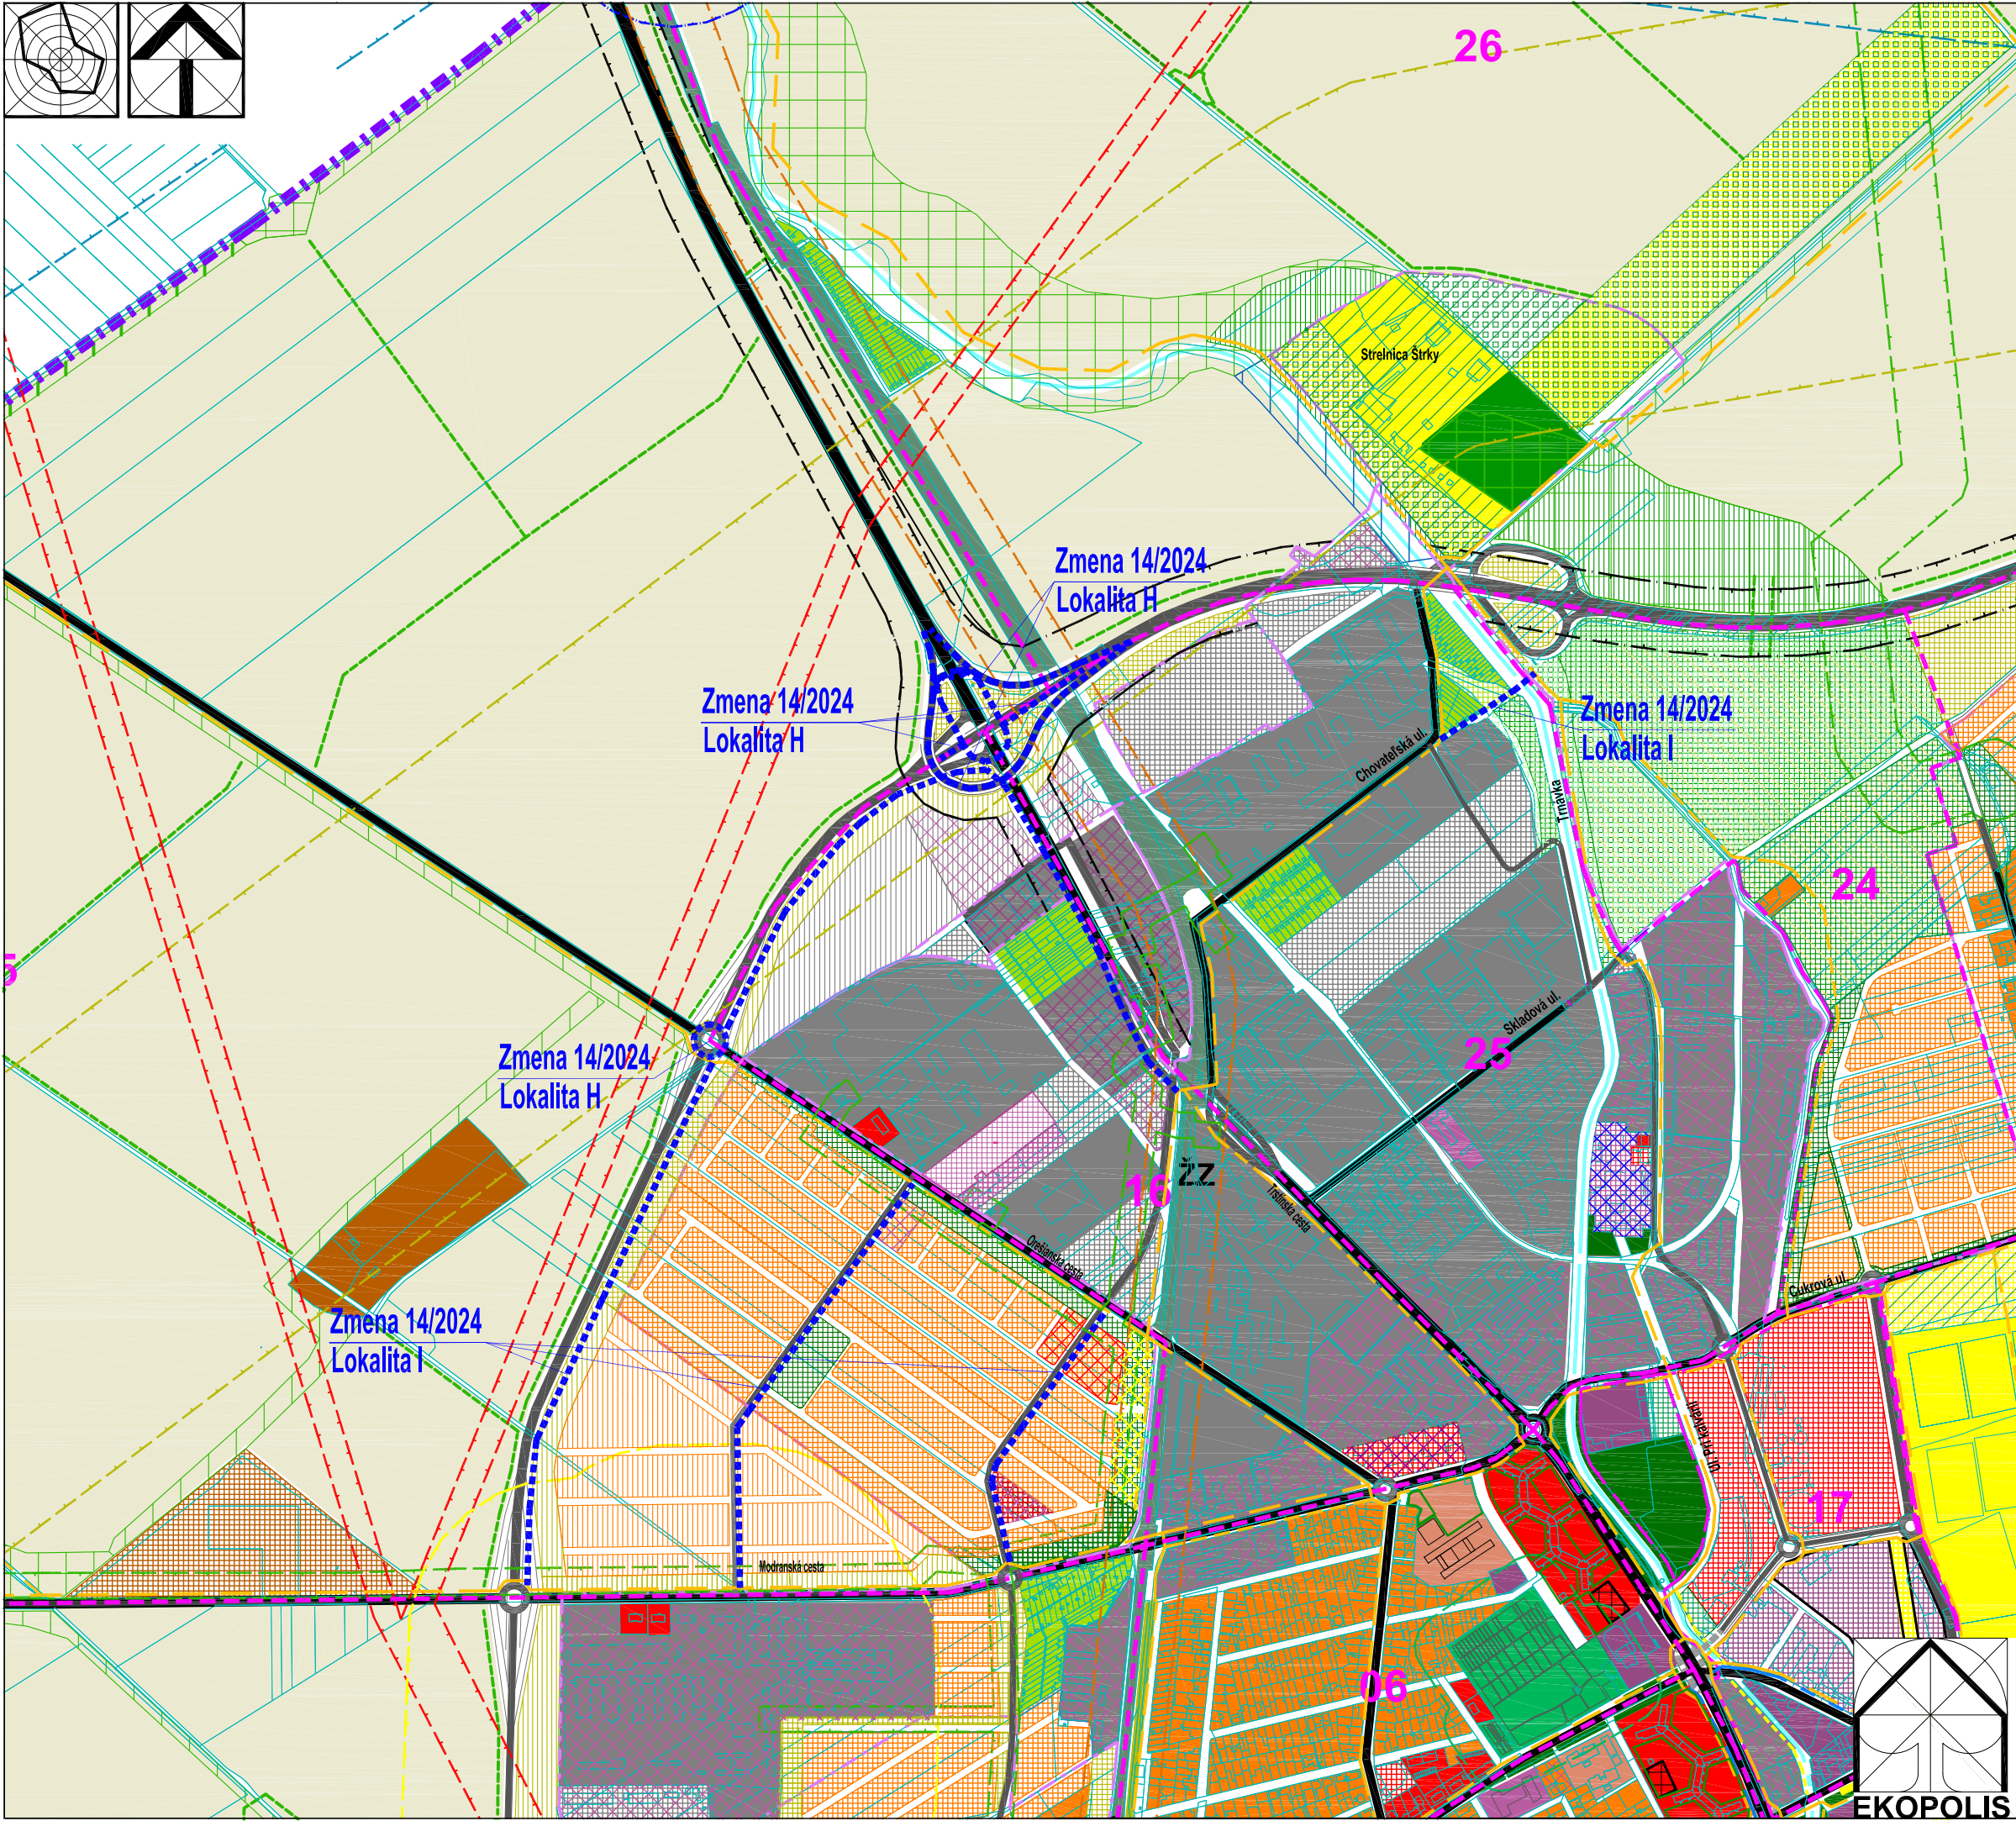


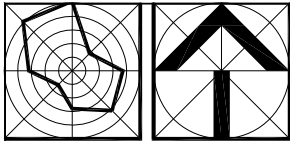

Stav	Návrh	Prognóza
		Hranica riešeného územia k.ú. Trnava a k.ú. Modranka
		Hranica zastavaného územia
		Hranice urbanistických obvodov
43		Číslo urbanistických obvodov
		Plochy obytného územia - nízkopodlažná zástavba (rodinné domy)
		Plochy obytného územia - vlnopodlažná zástavba (bytové domy)
		Plochy mestotvornej polyfunkcie
		Komerčná občianska vybavenosť celomestského a regionálneho významu
		Areál občianska vybavenosť celomestského a regionálneho významu
		Zmiešané územie - komerčno-podnikateľská zóna (obchod, nevýrobné služby, nezávadné výr. služby)
		Plochy priemyslu
		Územie s oddychovo-relaxačným potenciálom
		Vodné plochy a toky
		Plochy lesov a lesoparkov
		Plochy verejných parkov a malé parkové plochy
		Izolačná zeleň a sprievodná zeleň komunikácií
		Nezastavateľné plochy určené pre plošnú parkovú zeleň na vymedzených funkčných plochách
		Cesty I. triedy - vonkajší obchvat mesta
		Ostatné cesty I. triedy a mestské zberné komunikácie B1
		Cesty II. triedy a mestské zberné komunikácie B2
		Cesty III. triedy a mestské zberné komunikácie B3
		Mestské triedy spoločenského významu C1
		Hlavné cyklistické trasy
		Bezpečnostné pásmo VVTL a VTL plynovodu
		Ochranné pásmo nadzemných el. vedení VVN
		Ochranné pásmo ciest I. triedy
		Plochy železnice
		Ochranné pásmo železničných tratí
		IMBC - biocentrum miestneho významu
		MBK - biokoridor miestneho významu
		Interakčné prvky v krajine (plošné)
		Interakčné prvky v krajine (liniové)
		Orná pôda
		Ochranné pásmo tranzitného ropovodu
		Ochranné pásmo produktovodu

Vymedzenie Lokalít Zmeny 14/2024 ÚPN mesta Trnava	
	Vymedzenie plošné
	Vymedzenie liniové
Vymedzenie bodové	
Lokalita Zmeny 14/2024 ÚPN mesta Trnava	
Lokalita A	Zmena pôvodného bývania so zníženým štandardom vo vymedzených lokalitách
Lokalita B	Areál SPŠ Zavorská cesta
Lokalita C	Úprava vymedzenia nezastavateľných plôch parkovej zelene, parkovisko Študentská ul.
Lokalita D	Športový areál SPTŠ Komenského ul.
Lokalita E	Terminál TIOP Staničná ul., predstančný priestor
Lokalita F	Doplnenie regulatívov pre určenie výšky zástavby v lokalite športovej zóny Slávia
Lokalita G	Športová hala - Ul. J. Herdu
Lokalita H	Obchvat II/504 - úprava križovatiek
Lokalita I	Cyklotrasa Orešianska - Modranská cesta Cyklotrasa Modranská - Orešianska - Trstínska cesta Cyklotrasa Chovateľská ul. - Trnávka

Ateliér architektúry, urbanizmu a územného plánovania Vajnorská 98/J, 831 04 Bratislava Tel.: 00421 905 628 155 e-mail: zibrin.ekopolis@chello.sk			
Názov úlohy:	ÚPN mesta Trnava v znení neskorších zmien Vymedzenie lokalít Zmeny 14/2024		
Obstarávateľ:	Mesto Trnava, Mestský úrad, Trhová 3, Trnava	Dátum: 08/2024	
Spracovateľ:	Ing.arch Peter Zibrin, PhD.		
Názov výkresu:	Komplexný výkres priestorového usporiadania a funkčného využitia územia	Formát II	C.vykr.: B.02. Mierka: 1:10 000