


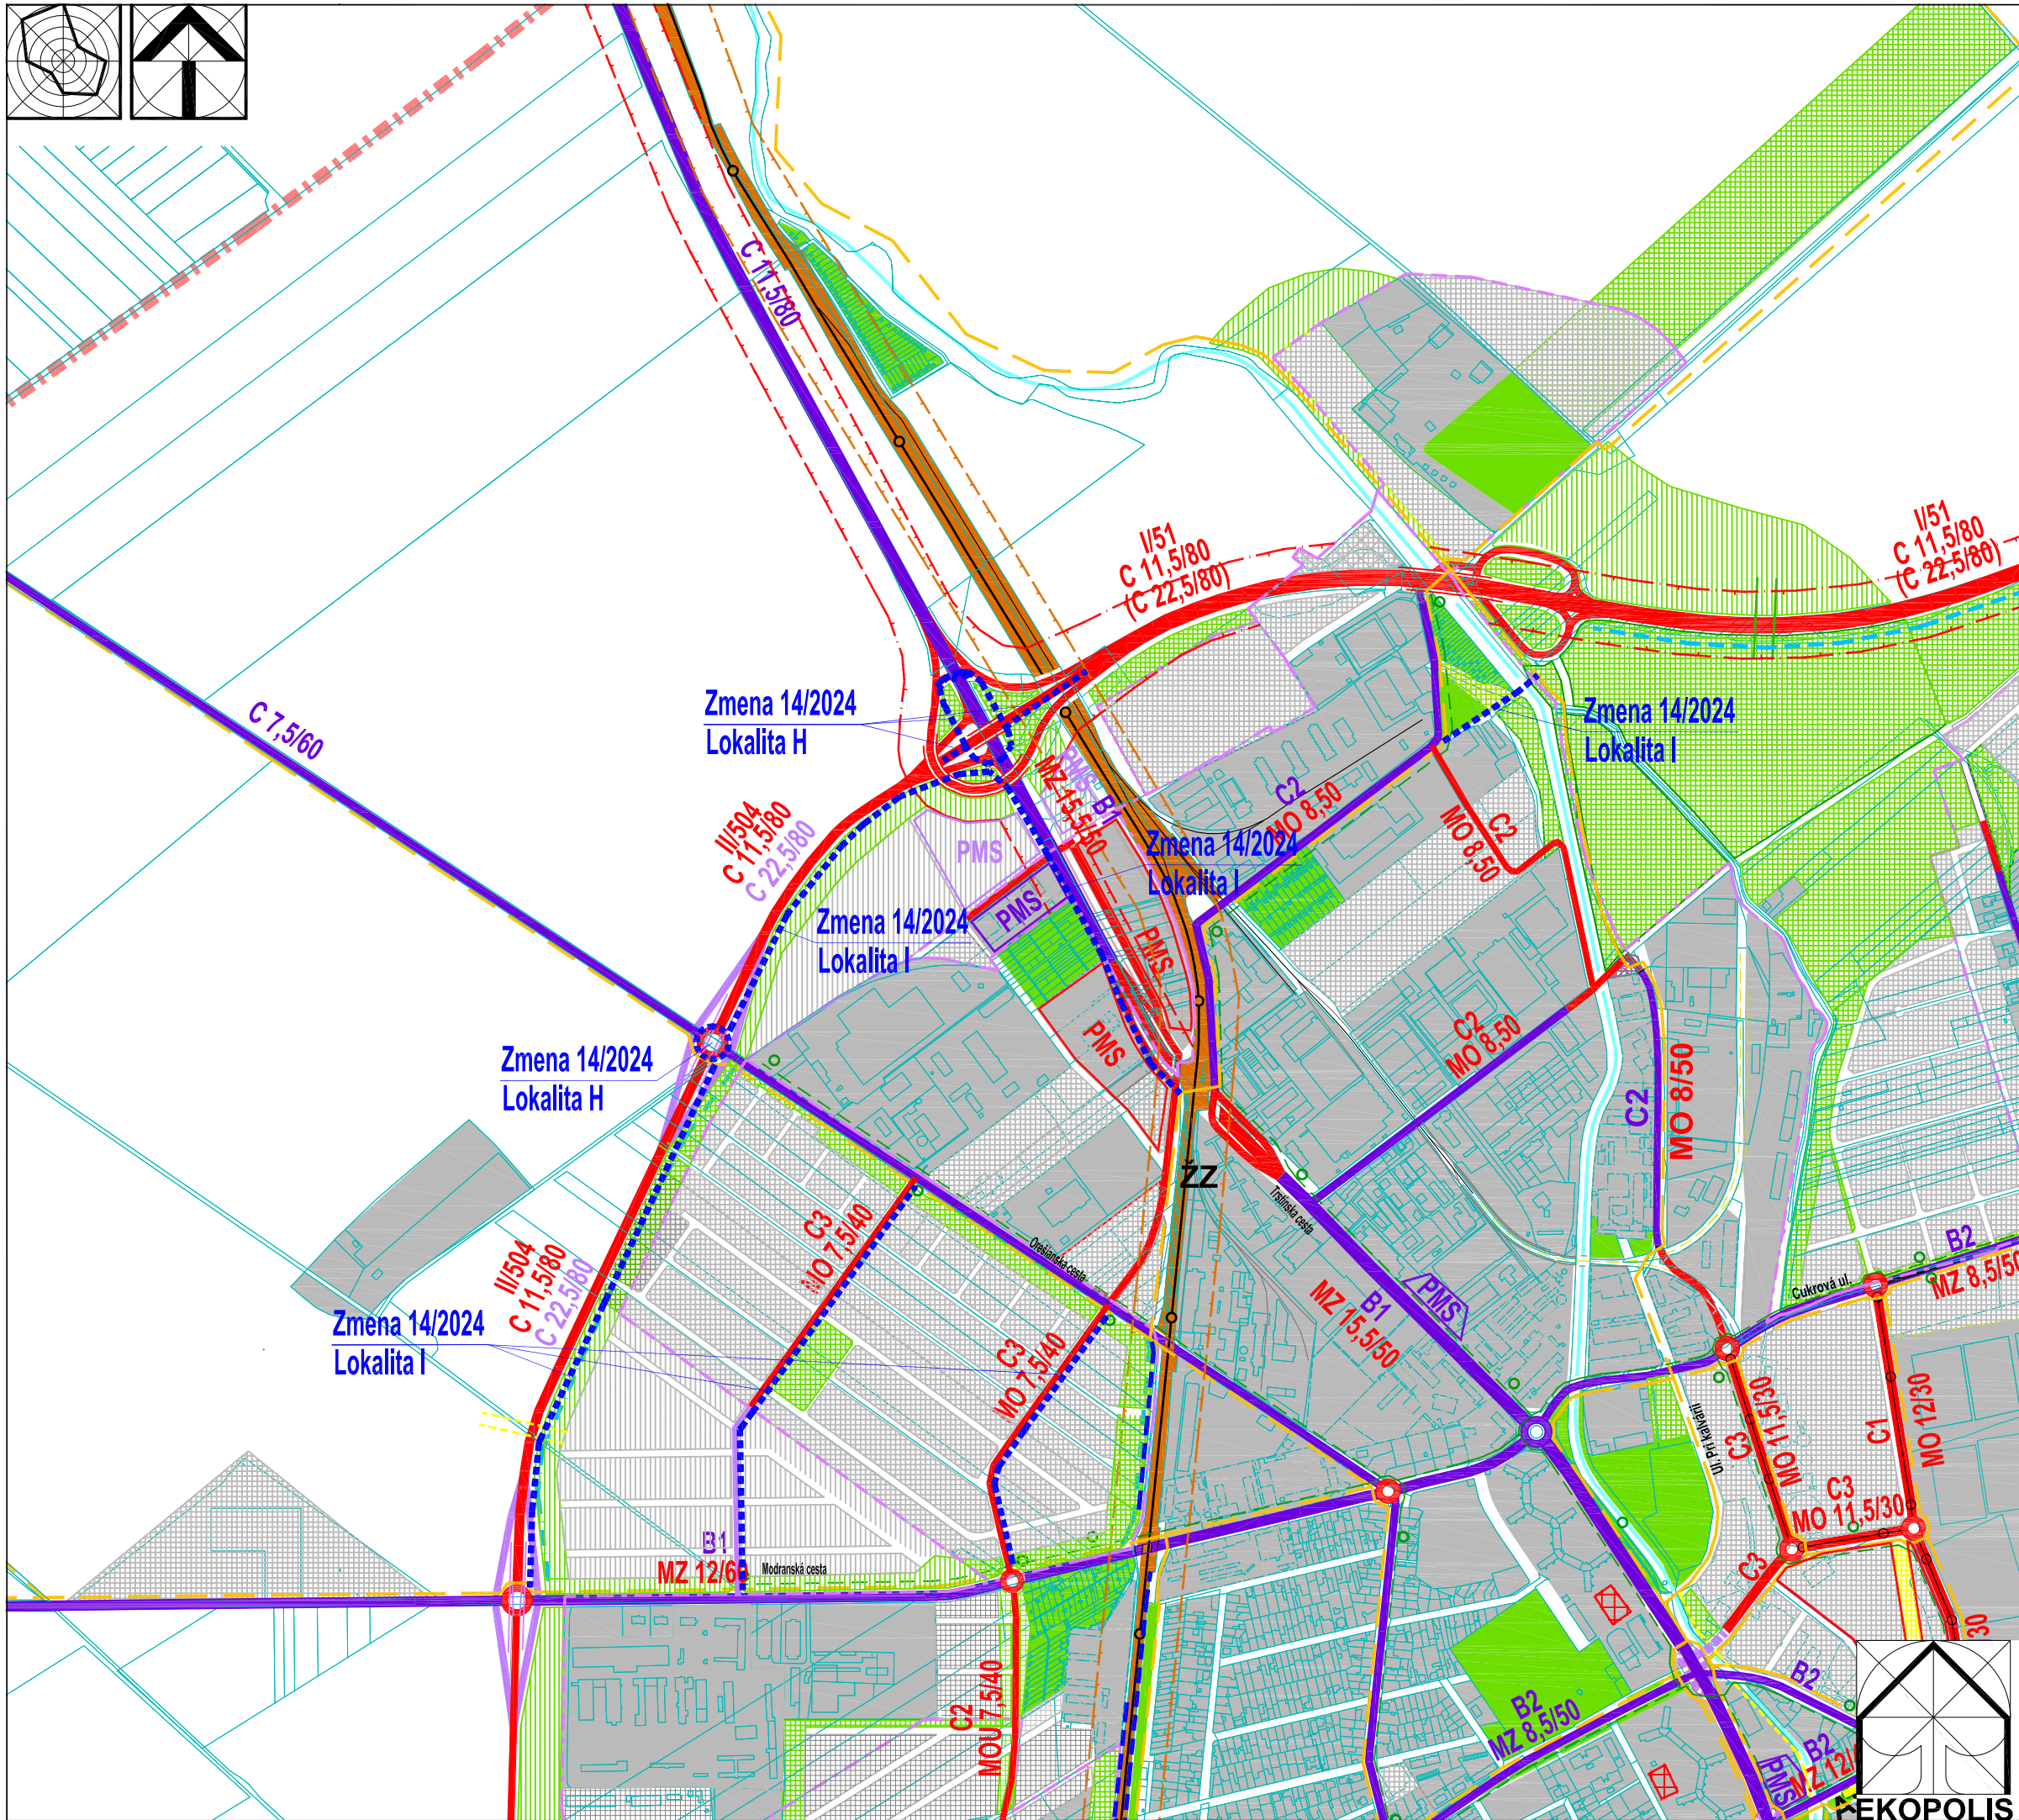

Vymedzenie Lokalit Zmeny 14/2024 ÚPN mesta Trnava	
	Vymedzenie plošné
	Vymedzenie liniové
Vymedzenie bodové	
Lokalita Zmeny 14/2024 ÚPN mesta Trnava	
Lokalita A	Zmena pôvodného byvania so zníženým štandardom vo vymedzených lokalitách
Lokalita B	Areal SPŠ Zavorská cesta
Lokalita C	Úprava vymedzenia nezastavateľných plôch parkovej zelene, parkovisko Študentská ul.
Lokalita D	Športový areál SPTŠ Komenského ul.
Lokalita E	Terminál TIOP Staničná ul., predstaničný priestor
Lokalita F	Doplnenie regulatívo pre určenie výšky zástavby v lokalite športovej zóny Slávia
Lokalita G	Športová hala - Ul. J. Herdu
Lokalita H	Obchvat II/504 - úprava križovatiek
Lokalita I	Cyklotrasa Orešianska - Modranská cesta Cyklotrasa Modranská - Orešianska - Trstínska cesta Cyklotrasa Chovateľská ul. - Trnávka

Ateliér architektúry, urbanizmu a územného plánovania Vajnorská 98/J, 831 04 Bratislava Tel.: 00421 905 628 155 e-mail: zibrin.ekopolls@chello.sk				
Názov úlohy:	ÚPN mesta Trnava v znení neskorších zmien Vymedzenie lokalít Zmeny 14/2024			
Obstarávateľ:	Mesto Trnava, Mestský úrad, Trhová 3, Trnava	Dátum: 08/2024		
Spracovateľ:	Ing.arch Peter Zibrin, PhD.			
Názov výkresu:	Výkres riešenia verejného dopravného vybavenia	Formát II	Č.výkr.: B.03	Mierka: 1:10 000