

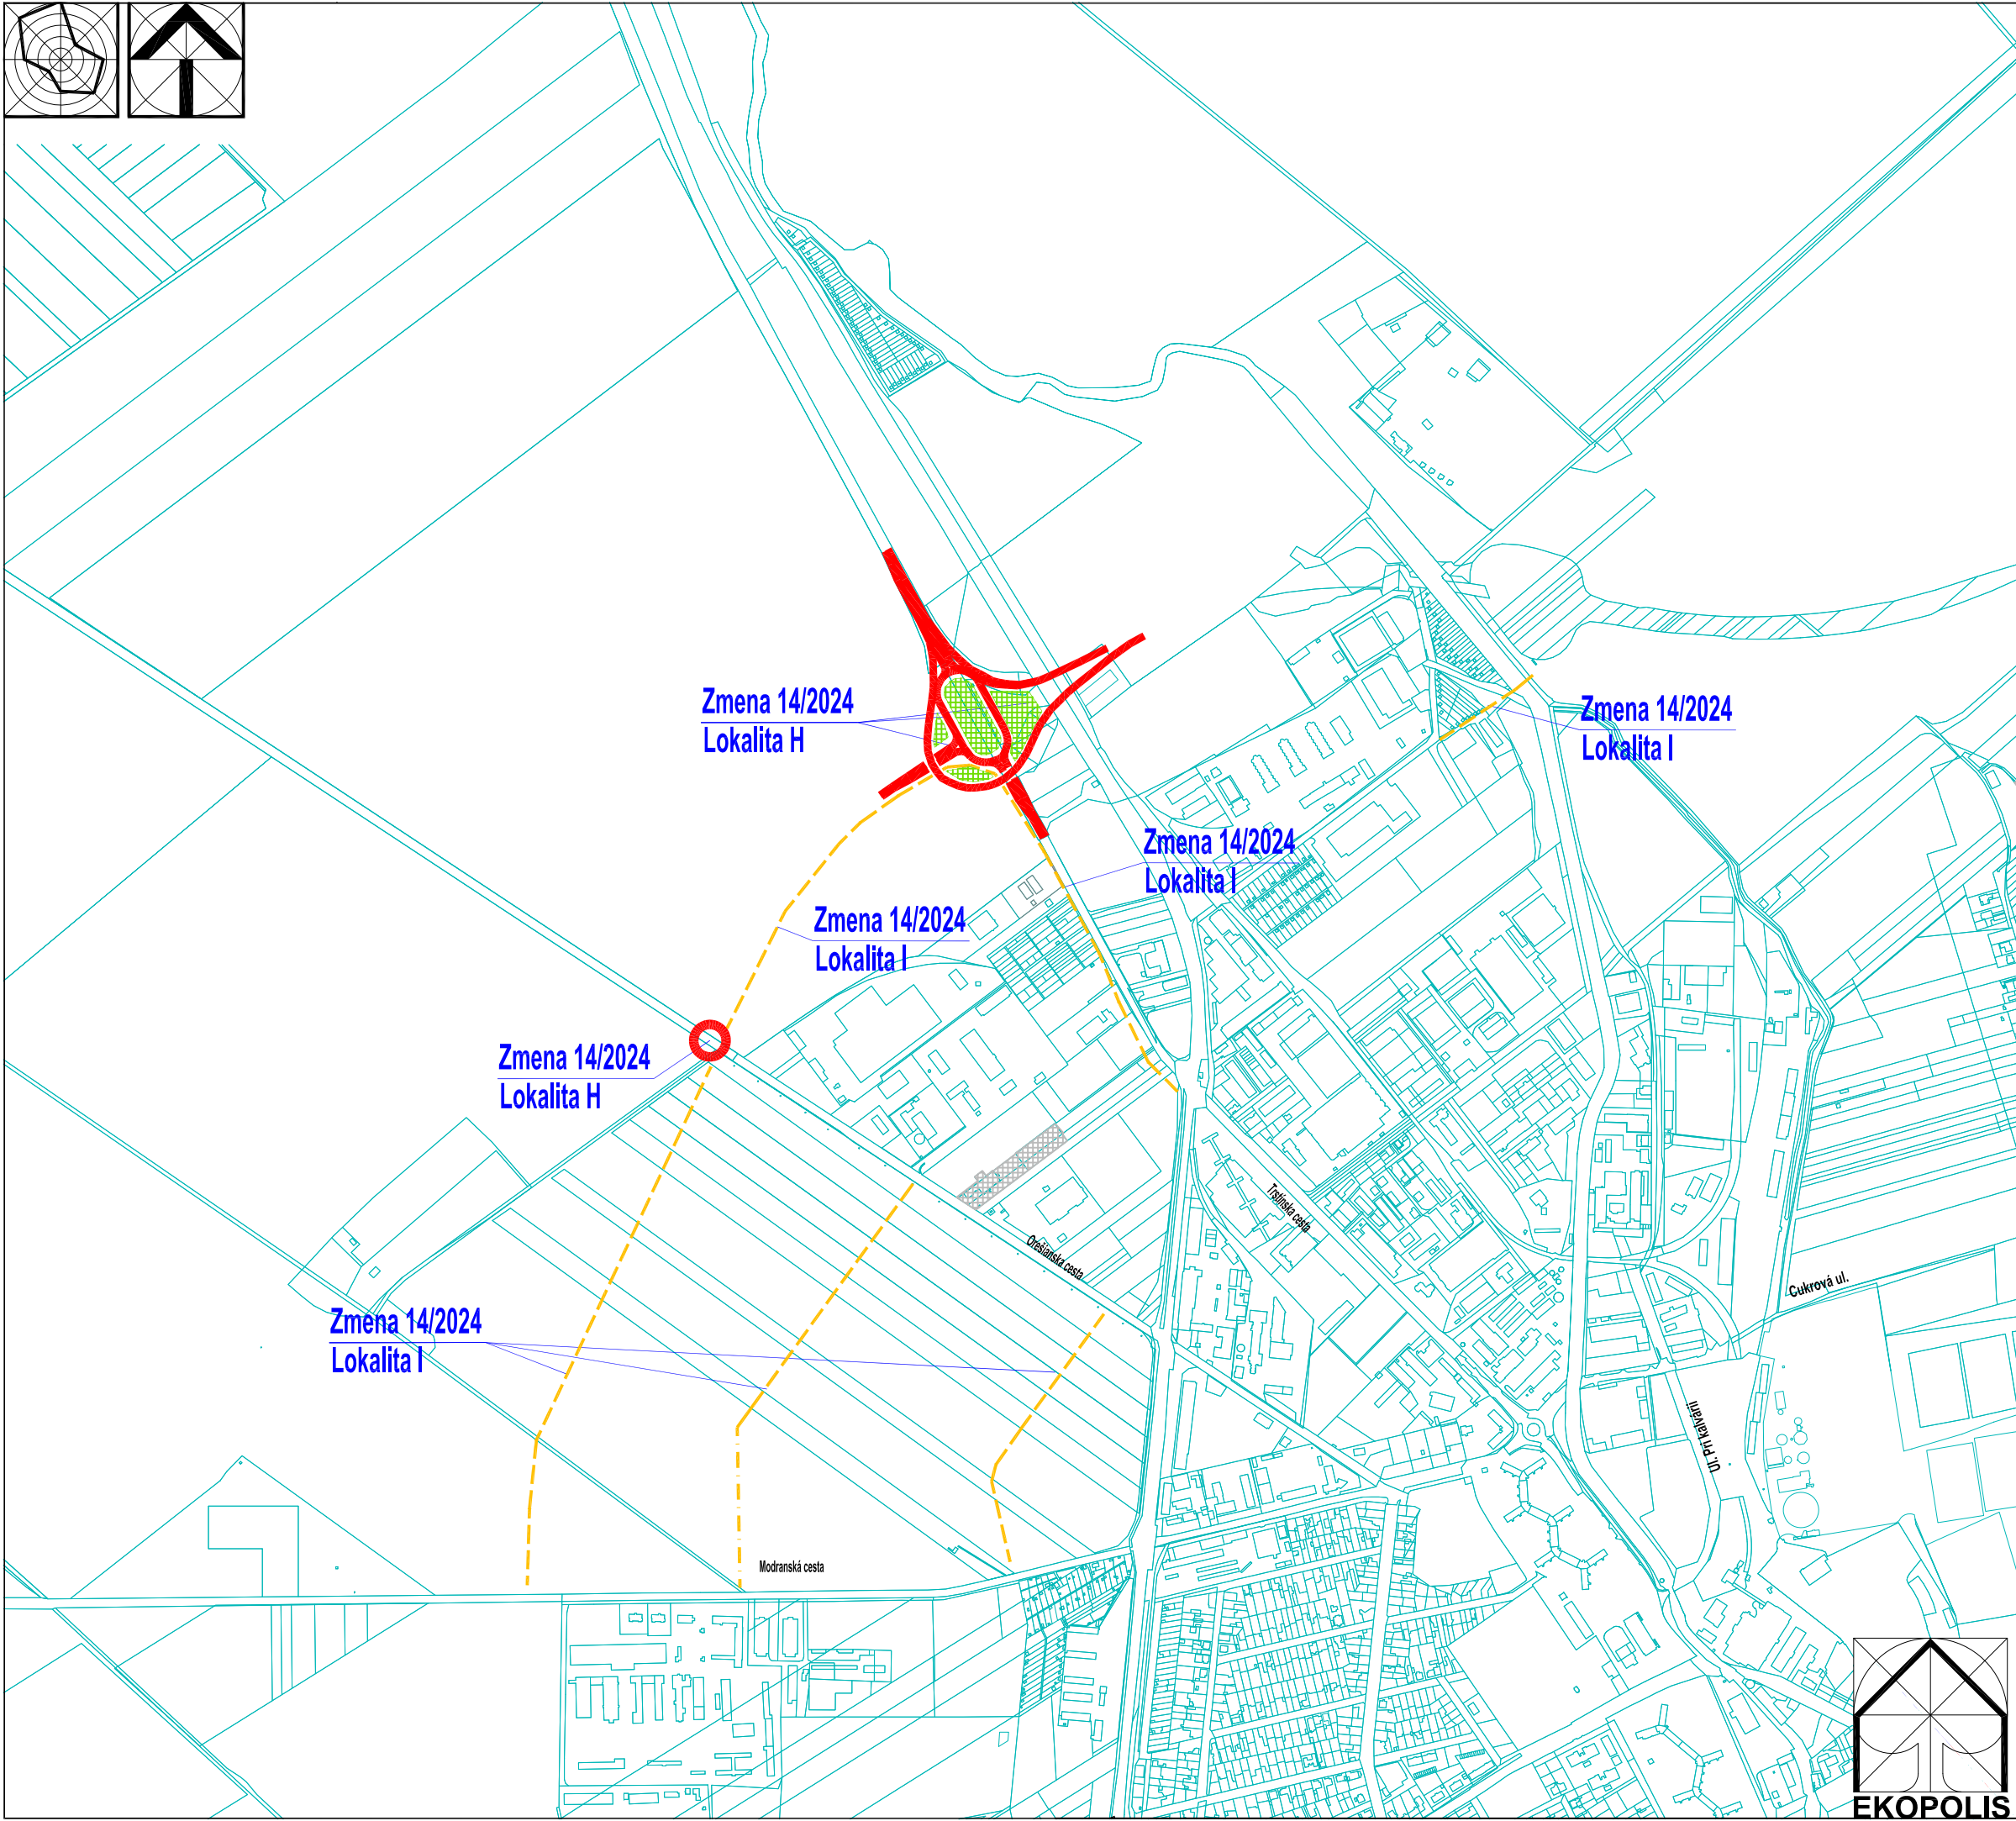


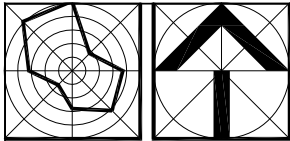

Zmena 14/2024		
Lokalita H - Obchvat II/504 - úprava križovatiek		
Stav	Návrh	Prognóza
		Cesty I. a II. triedy a mestské zberné komunikácie B2
		Izolačná zeleň a sprievodná zeleň komunikácií
Lokalita I - Cyklotrasy Orešianska - Modranská cesta		
- Cyklotrasa Modranská - Orešianska - Trstínska cesta		
- Cyklotrasa Chovateľská ul. - Trnávka		
- Hlavné trasy cyklistickej dopravy		

Lokality Zmeny 14/2024 ÚPN mesta Trnava	
Lokalita A	Zmena pôvodného bývania so zníženým štandardom vo vymedzených lokalitách
Lokalita B	Areál SPŠ Zavorská cesta
Lokalita C	Úprava vymedzenia nezastavateľných plôch parkovej zelene, parkovisko Študentská ul.
Lokalita D	Športový areál SPTŠ Komenského ul.
Lokalita E	Terminál TIOP Staničná ul., predstaničný priestor
Lokalita F	Doplnenie regulatívov pre určenie výšky zástavby v lokalite športovej zóny Slávia
Lokalita G	Športová hala - Ul. J. Herdu
Lokalita H	Obchvat II/504 - úprava križovatiek
Lokalita I	Cyklotrasy Orešianska - Modranská cesta Cyklotrasa Modranská - Orešianska - Trstínska cesta Cyklotrasa Chovateľská ul. - Trnávka

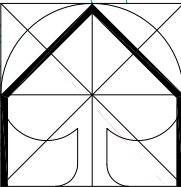

Ateliér architektúry, urbanizmu a územného plánovania Vajnorská 98/J, 831 04 Bratislava Tel.: 00421 905 628 155 e-mail: zilbrin.ekopolis@chello.sk				
Názov úlohy:	ÚPN mesta Trnava v znení neskorších zmien Zmena 14/2024			
Obstarávateľ:	Mesto Trnava, Mestský úrad, Trhová 3, Trnava			Dátum: 08/2024
Spracovateľ:	Ing.arch Peter Zilbrin, PhD.			
Názov výkresu:	Výkres riešenia verejného dopravného vybavenia	Formát II NÁLOŽKA	Č.výkr.: B.03	Mierka: 1:10 000