

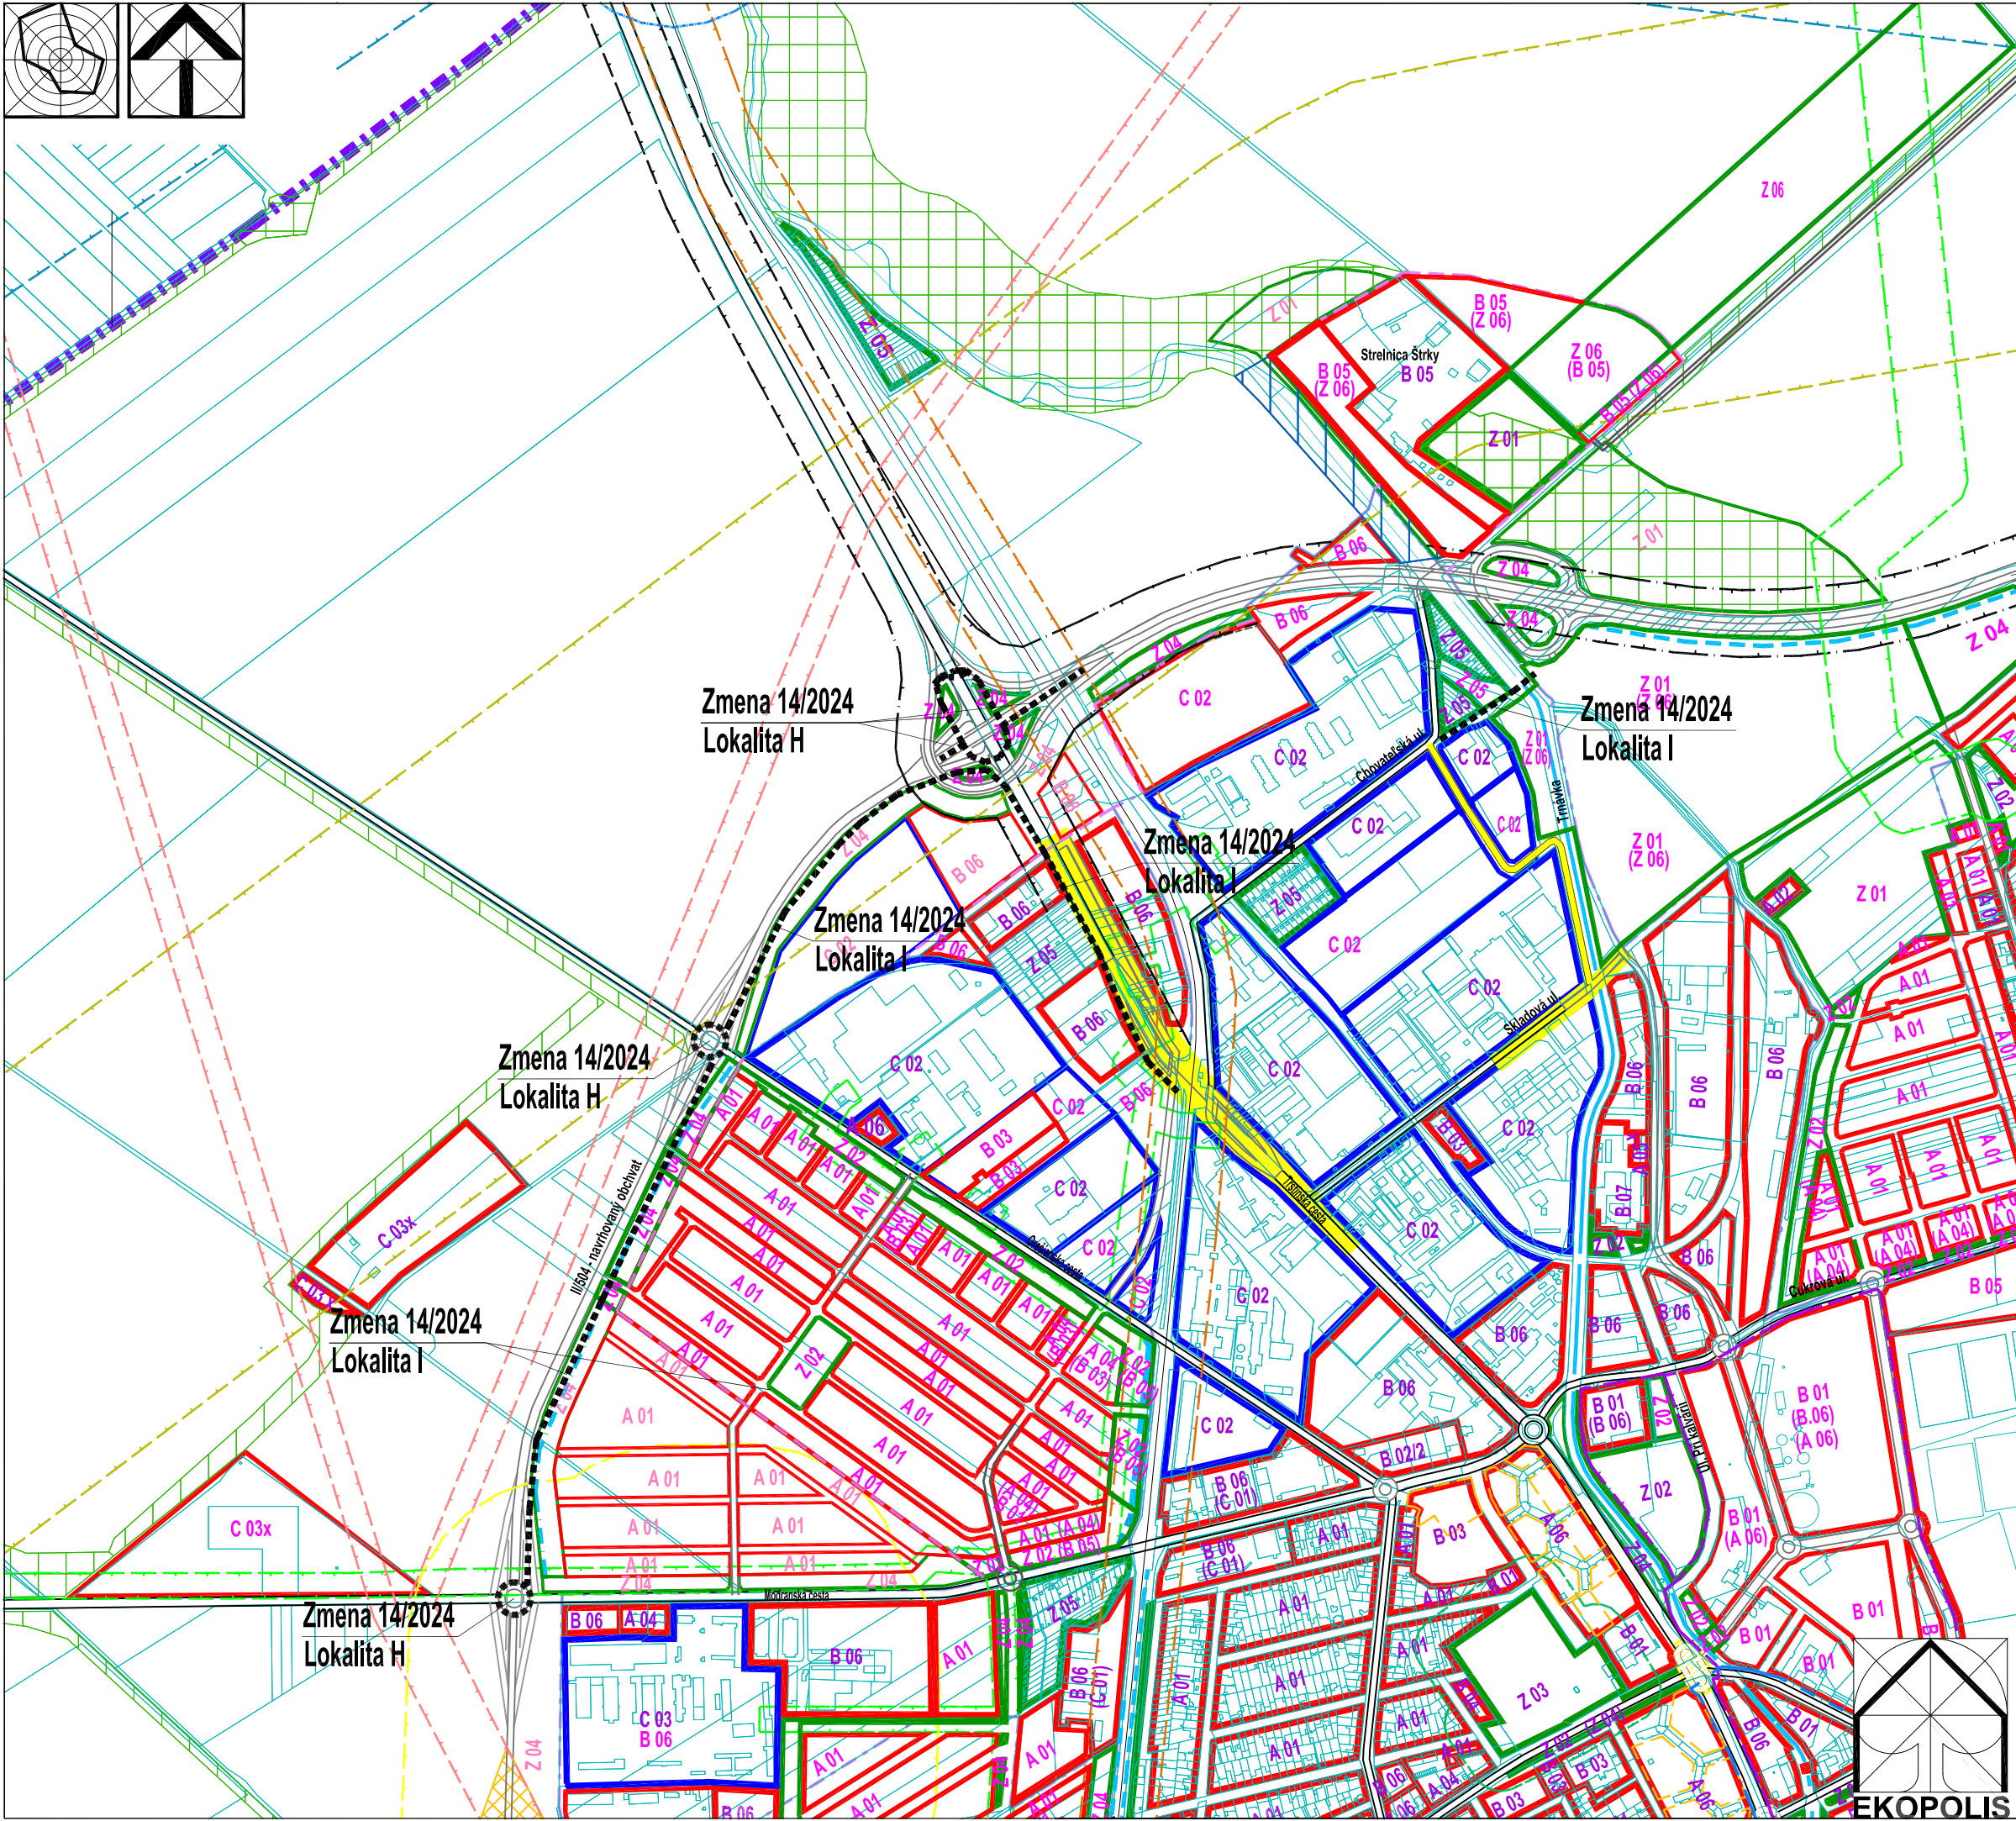


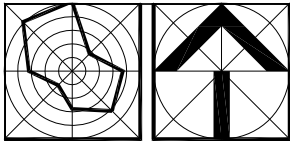

Stav	Návrh	Prognóza	
			Hranica riešeného územia k.ú. Trnava a k.ú. Modranka
			Hranica zastavaného územia
			Hranice urbanistických obvodov
43			Číslo urbanistických obvodov
			Bloky a plochy v mestskom prostredí
			- bývanie
			- šport a rekreácia
			- občianske vybavenie
			- komerčná vybavenosť, nevýrobné a výrobné služby
			Bloky a plochy zelene
			Bloky a plochy výroby
			Vodné plochy a toky
B 03	B 01	Z 01	Označenie kódu funkčného využitia a jeho základnej charakteristiky
			MBC - biocentrum miestneho významu
			MBK - biokoridor miestneho významu
			Nezastavateľné plochy určené pre plošnú parkovú zeleň
			Plochy na vyhlásenie stavebnej uzávery
			Stavebno-technické opatrenia proti negatívnemu vplyvu dopravy na obytné územie (protihlukové bariéry)
			Ochranné pásmo produktovodu
			Ochranné pásmo VVTL a VTL plynovodu
			Ochranné pásmo nadzemných el. vedení VVN

Vymedzenie Lokalit Zmeny 14/2024 ÚPN mesta Trnava	
	Vymedzenie plošné
	Vymedzenie liniové
	Vymedzenie bodové
Lokalita Zmeny 14/2024 ÚPN mesta Trnava	
Lokalita A	Zmena pôvodného bývania so zníženým štandardom vo vymedzených lokalitách
Lokalita B	Areál SPŠ Zavorská cesta
Lokalita C	Úprava vymedzenia nezastavateľných plôch parkovej zelene, parkovisko Študentská ul.
Lokalita D	Športový areál SPTS Komenského ul.
Lokalita E	Terminál TIOP Staničná ul., predstaničný priestor
Lokalita F	Doplnenie regulatívov pre určenie výšky zástavby v lokalite športovej zóny Slávia
Lokalita G	Športová hala - Ul. J. Herdu
Lokalita H	Obchvat II/504 - úprava križovatiek
Lokalita I	Cyklotrasy Orešianska - Modranská cesta Cyklotrasa Modranská - Orešianska - Trstínska cesta Cyklotrasa Chovateľská ul. - Trnávka

Ateliér architektúry, urbanizmu a územného plánovania Vajnorská 98/J, 831 04 Bratislava Tel.: 00421 905 628 155 e-mail: zibrin.ekopolis@chello.sk			
Názov úlohy:	ÚPN mesta Trnava v znení neskorších zmien Vymedzenie lokalit Zmeny 14/2024		
Obstarávateľ:	Mesto Trnava, Mestský úrad, Trhová 3, Trnava		Dátum: 08/2024
Spracovateľ:	Ing.arch Peter Zibrin, PhD.		
Názov výkresu:	Regulatívy územného rozvoja	Formát II	C.vykr.: C.02.
			Mierka: 1:10 000

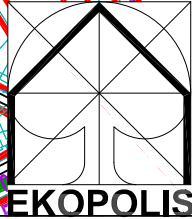

EKOPOLIS