
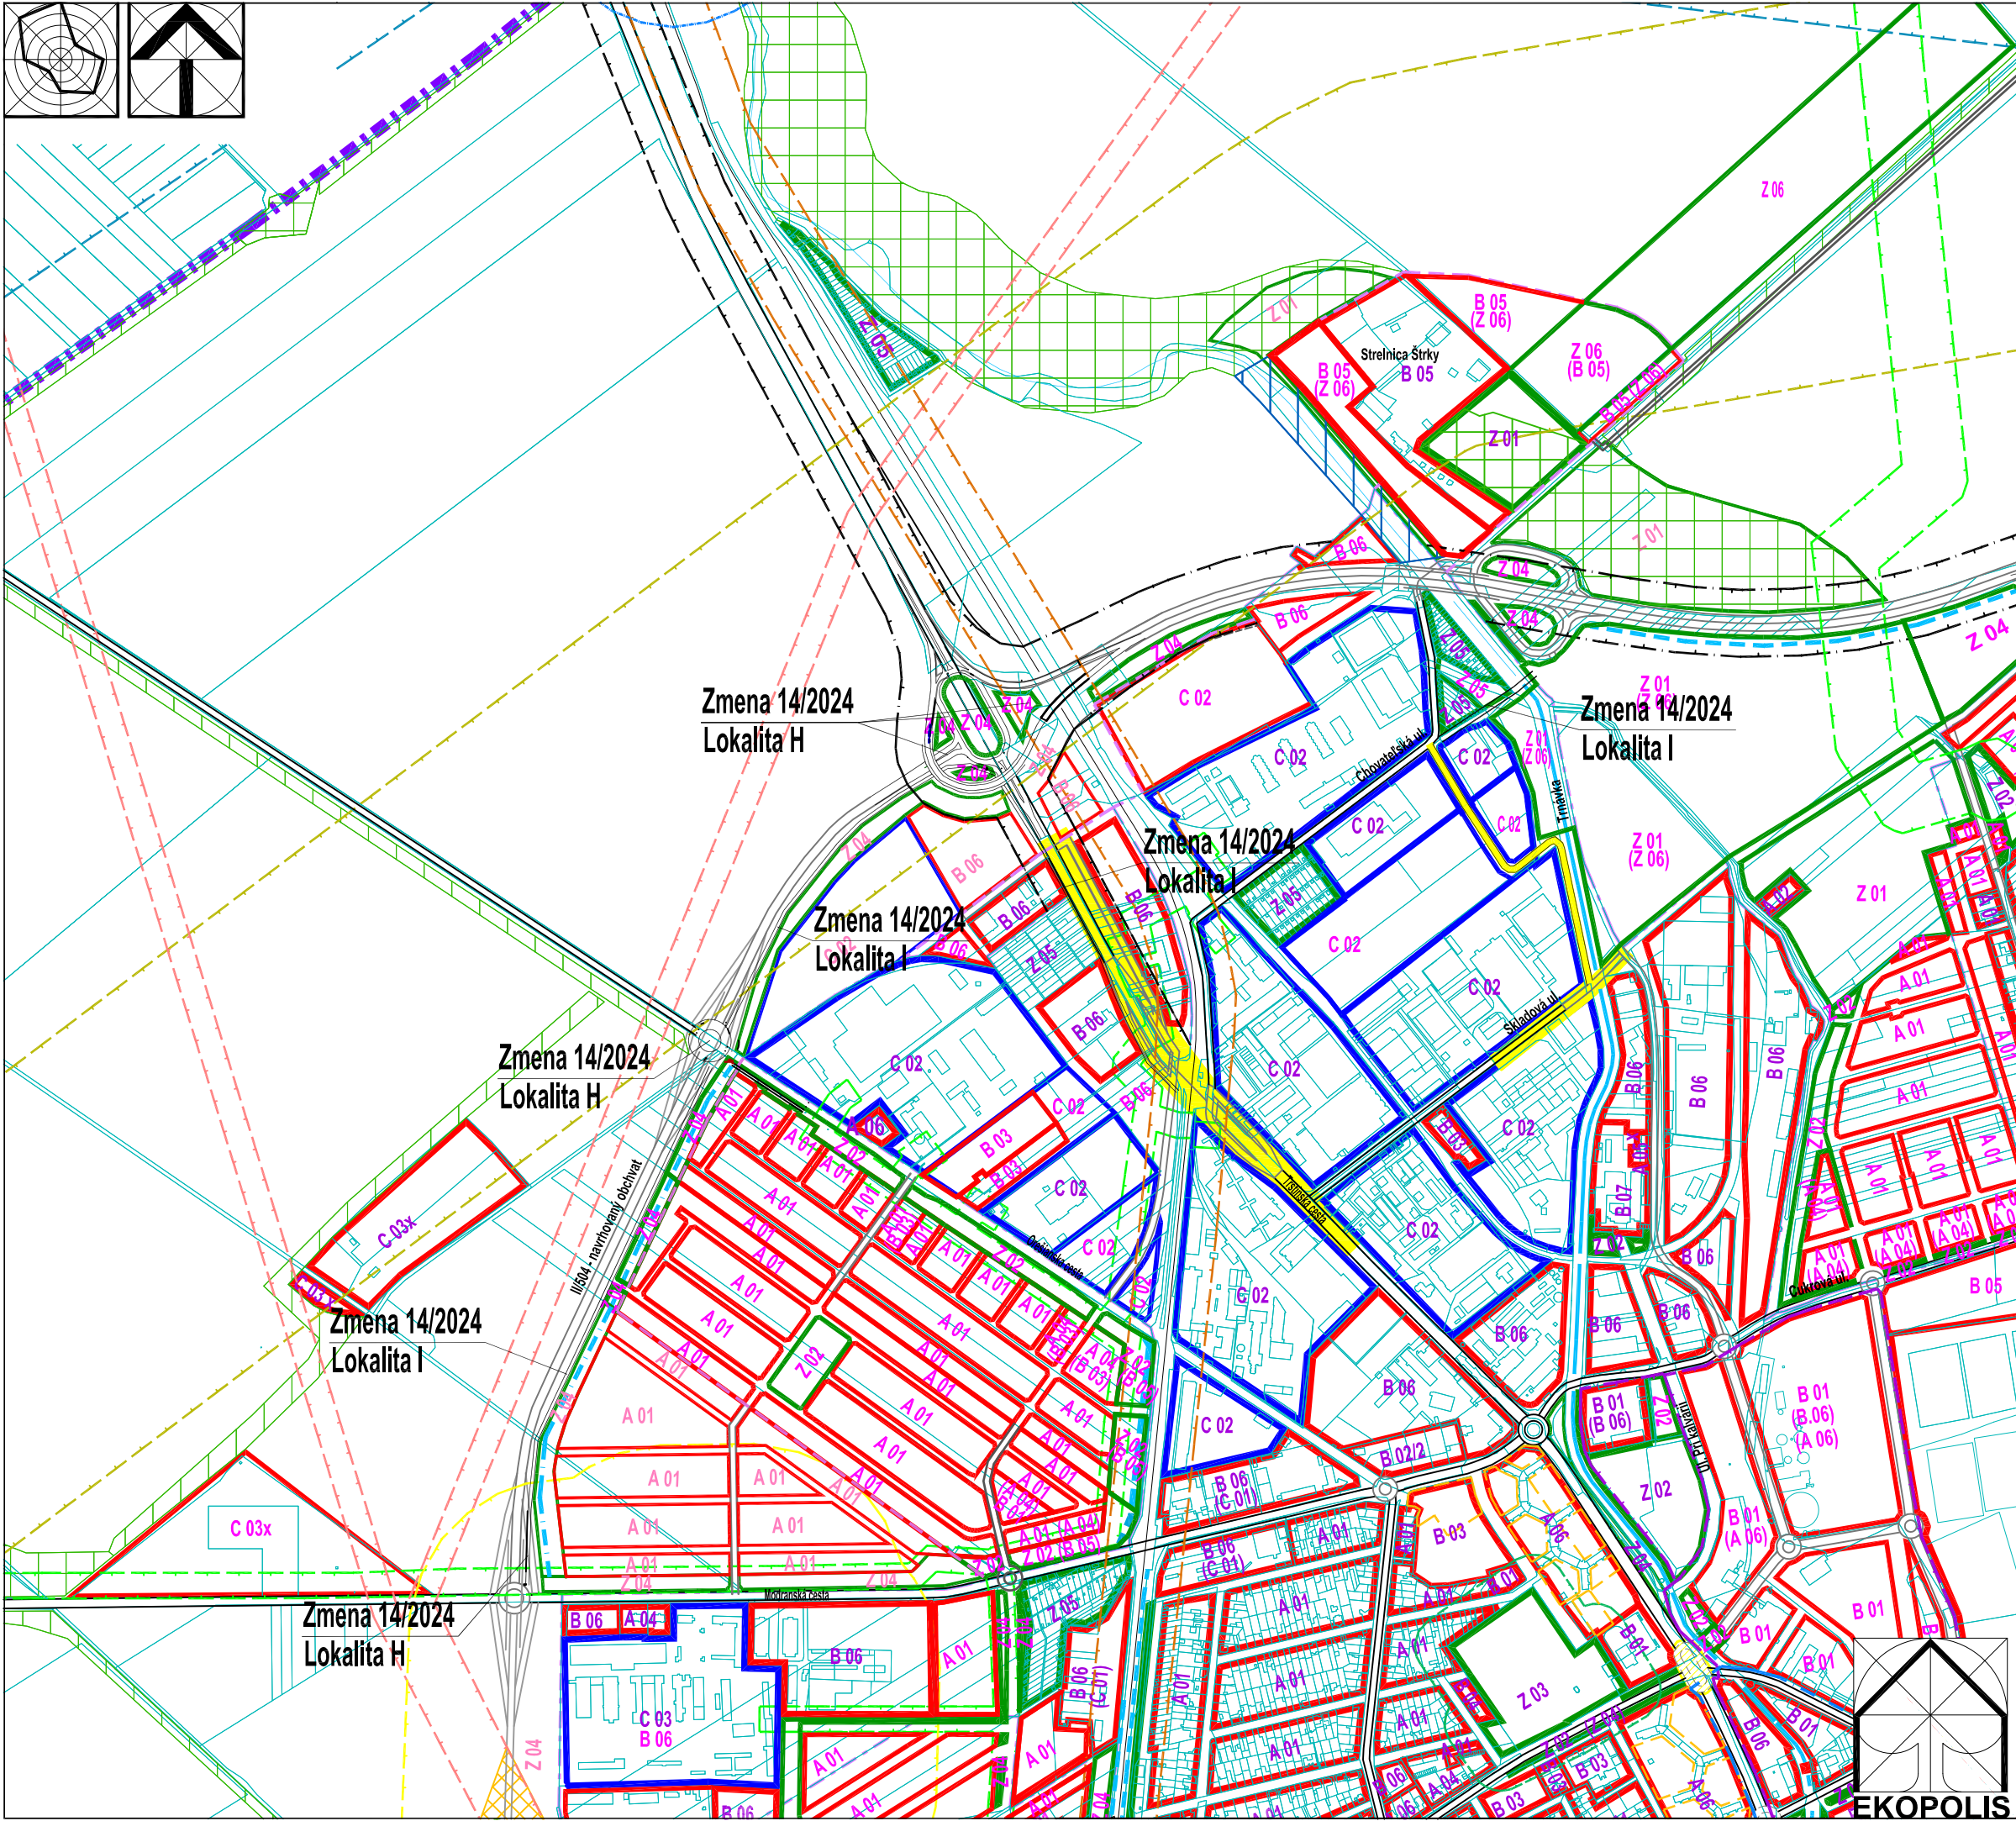


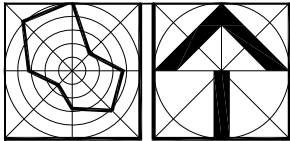

Stav	Návrh	Prognóza	
			Hranica riešeného územia k.ú. Trnava a k.ú. Modranka
			Hranica zastavaného územia
			Hranice urbanistických obvodov
43			Číslo urbanistických obvodov
			Bloky a plochy v mestskom prostredí
			- bývanie
			- šport a rekreácia
			- občianske vybavenie
			- komerčná vybavenosť, nevýrobné a výrobné služby
			Bloky a plochy zelene
			Bloky a plochy výroby
			Vodné plochy a toky
B 03	B 01	Z 01	Označenie kódu funkčného využitia a jeho základnej charakteristiky
			MBC - biocentrum miestneho významu
			RBK - biokoridor regionálneho významu
			Nezastavateľné plochy určené pre plošnú parkovú zeleň
			Plochy na vyhlásenie stavebnej uzávery
			Stavebno-technické opatrenia proti negatívnemu vplyvu dopravy na obytné územie (protihlukové bariéry)
			Ochranné pásmo železničných tratí
			Ochranné pásmo zariadení a areálov priemyselnej výroby
			Bezpečnostné pásmo VVTL a VTL plynovodu
			Ochranné pásmo produktovodu
			Ochranné pásmo tranzitného ropovodu
			Ochranné pásmo nadzemných el. vedení VVN
			Ochranné pásmo ciest I. triedy

Zmena 14/2024			
Lokalita H - Obchvat II/504 - úprava križovatiek			
Lokalita I - Cyklotrasa Modranská - Orešianska - Trstínska cesta			
- Cyklotrasa Chovateľská ul. - Trnávka			
Stav	Návrh	Prognóza	
			Vymedzenie verejného dopravného priestoru

Lokalita A		Zmena pôvodného bývania so zníženým štandardom vo vymedzených lokalitách
Lokalita B		Areál SPŠ Zavorská cesta
Lokalita C		Úprava vymedzenia nezastavateľných plôch parkovej zelene, parkovisko Študentská ul.
Lokalita D		Športový areál SPTS Komenského ul.
Lokalita E		Terminál TIOP Staničná ul., predstančný priestor
Lokalita F		Doplnenie regulatívov pre určenie výšky zástavby v lokalite športovej zóny Slávia
Lokalita G		Športová hala - Ul. J. Herdu
Lokalita H		Obchvat II/504 - úprava križovatiek</