


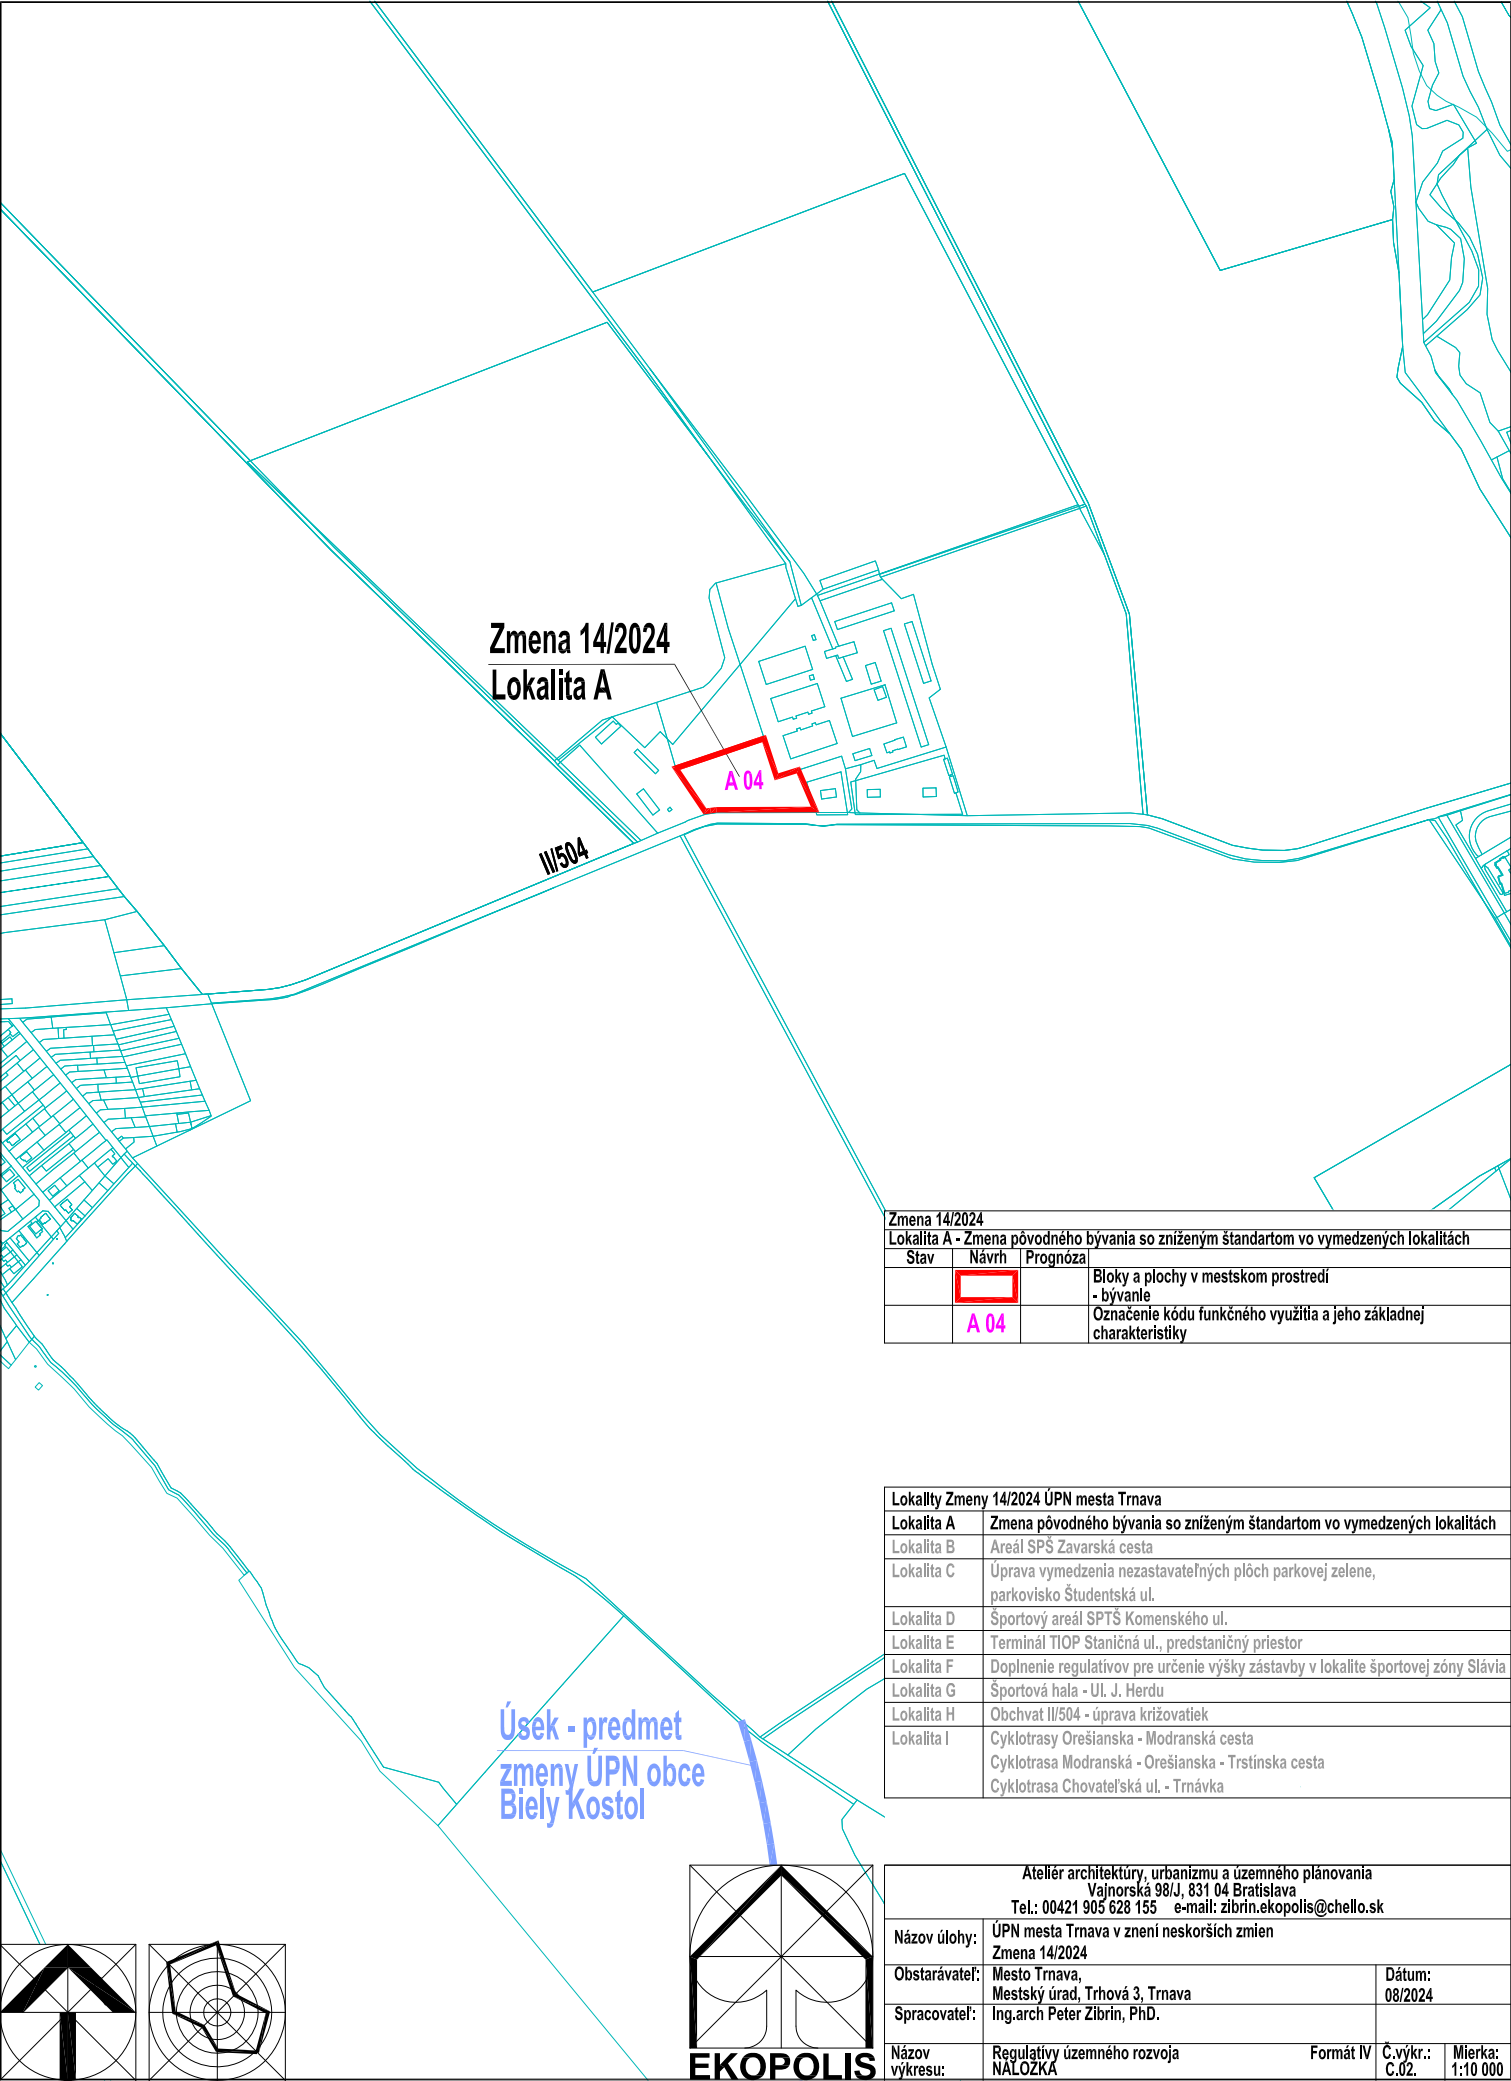

Zmena 14/2024
Lokalita A



A 04

II/504

Úsek - predmet
zmeny ÚPN obce
Biely Kostol

Zmena 14/2024		
Lokalita A - Zmena pôvodného bývania so zníženým štandardom vo vymedzených lokalitách		
Stav	Návrh	Prognóza
		Bloky a plochy v mestskom prostredí - bývanie
	A 04	Označenie kódu funkčného využitia a jeho základnej charakteristiky

Lokalitty Zmeny 14/2024 ÚPN mesta Trnava	
Lokalita A	Zmena pôvodného bývania so zníženým štandardom vo vymedzených lokalitách
Lokalita B	Areál SPŠ Zavorská cesta
Lokalita C	Úprava vymedzenia nezastavateľných plôch parkovej zelene, parkovisko Študentská ul.
Lokalita D	Športový areál SPTS Komenského ul.
Lokalita E	Terminál TIOP Staničná ul., predstaničný priestor
Lokalita F	Doplnenie regulatívov pre určenie výšky zástavby v lokalite športovej zóny Slávia
Lokalita G	Športová hala - Ul. J. Herdu
Lokalita H	Obchvat II/504 - úprava križovatiek
Lokalita I	Cyklotrasy Orešianska - Modranská cesta Cyklotrasa Modranská - Orešianska - Trstínska cesta Cyklotrasa Chovateľská ul. - Trnávka

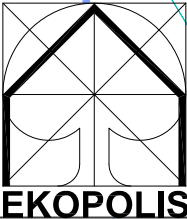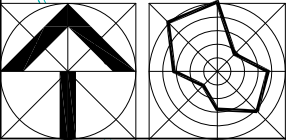

Ateliér architektúry, urbanizmu a územného plánovania Vajnorská 98/J, 831 04 Bratislava Tel.: 00421 905 628 155 e-mail: zibrin.ekopolis@chello.sk				
Názov úlohy:	ÚPN mesta Trnava v znení neskorších zmien Zmena 14/2024			
Obstarávateľ:	Mesto Trnava, Mestský úrad, Trhová 3, Trnava			Dátum: 08/2024
Spracovateľ:	Ing.arch Peter Zibrin, PhD.			
Názov výkresu:	Regulatívy územného rozvoja NALOŽKA	Formát IV	Č.výkr.: C.02.	Mierka: 1:10 000