
SW 250

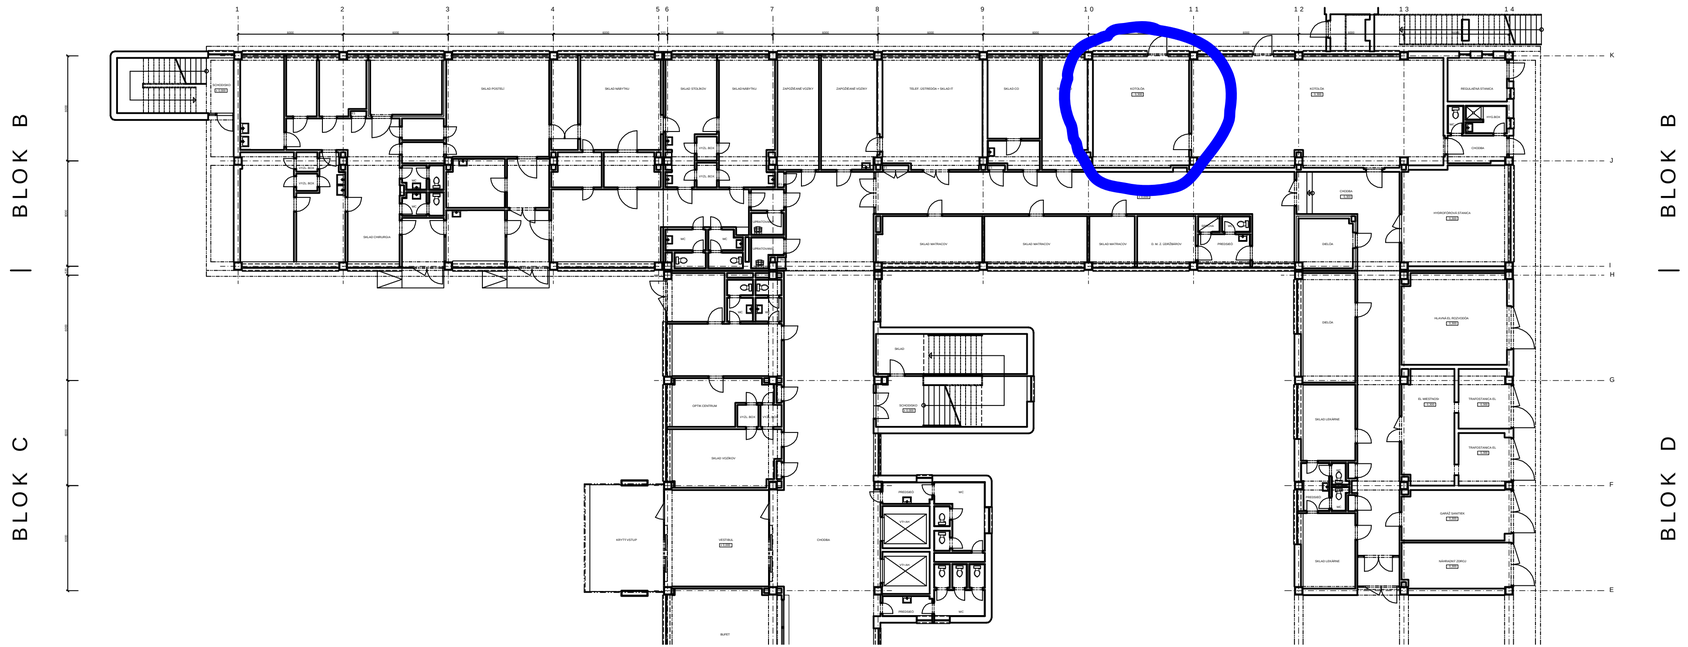

PÔDORYS I. NADZ. PODL., M 1:200

P I E Š Ť A N Y

SKUTKOVÝ STAV

PEČIATKA A PODPIS / ZODPOVEDNÝ PROJEKTANT /	PEČIATKA A PODPIS / HAP /	PEČIATKA A PODPIS / MEDIPROJEKT /	SADA ČÍSLO

± 0,000

HL.ARCH.(INŽ.) PROJEKTU	ZODP.PROJEKTANT	mediprojekt s.r.o. projektovanie zdravotníckej a občianskej výstavby
Ing.arch.J.KVETÁN	Ing.arch.J.KVETÁN	
AUTOR PROJEKTU	Ing.arch. JAROSLAV KVETÁN - autorizovaný architekt SKA	DRUH PROJ. ARCH.
VYPRACOVAL	MIROSLAVA MAŇOVÁ	
KONTROLOVAL	Ing.arch. JAROSLAV KVETÁN - autorizovaný architekt SKA	
INVESTOR	NEMOCNICA ALEXANDRA WINTERA n.o. Wintorova 66, 921 63 PIEŠŤANY	
NÁZOV A MIESTO STAVBY	NEMOCNICA ALEXANDRA WINTERA n. o. POLIKLINIKA ZMENA DOKONČENEJ STAVBY PRESTAVBOU LÔŽKOVÉ REHABILITAČNÉ ODDELENIE	DÁTUM JÚL 2020
		FORMÁT 4 A4
		Č.ZÁKAZKY 299/2020
		STUPEŇ ŠTÚDIA
DRUH VÝKRESU	PÔDORYS I. NADZ. PODLAŽIA	MIERKA 1:200
		ČÍS.VÝKRESU J - 1