

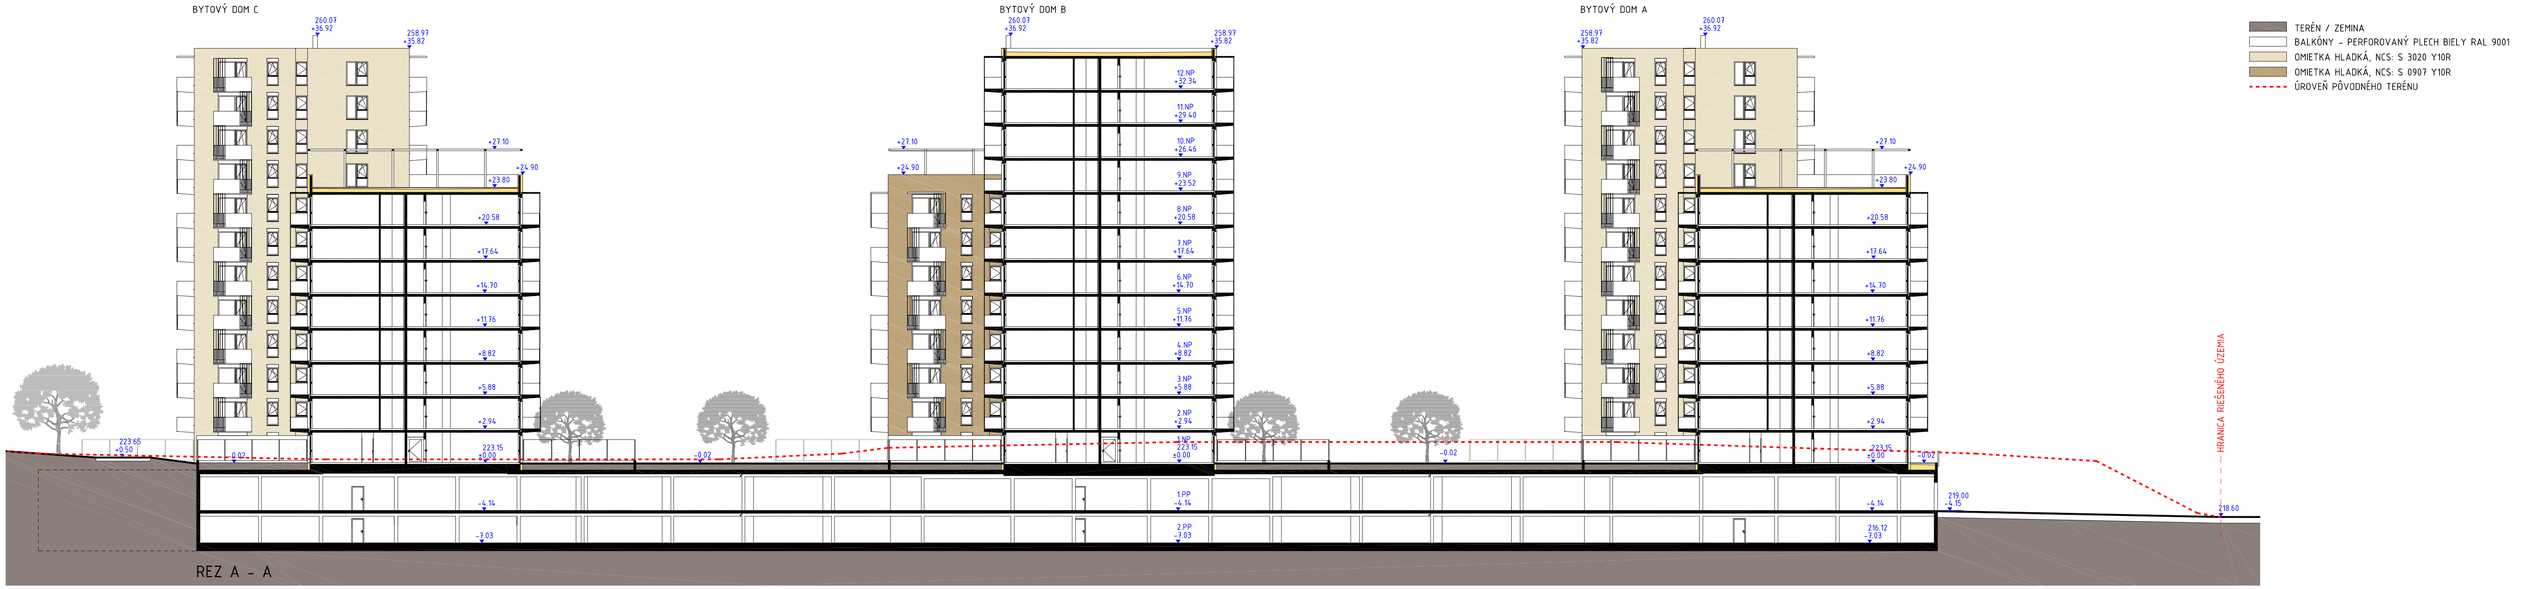



REZ A - A

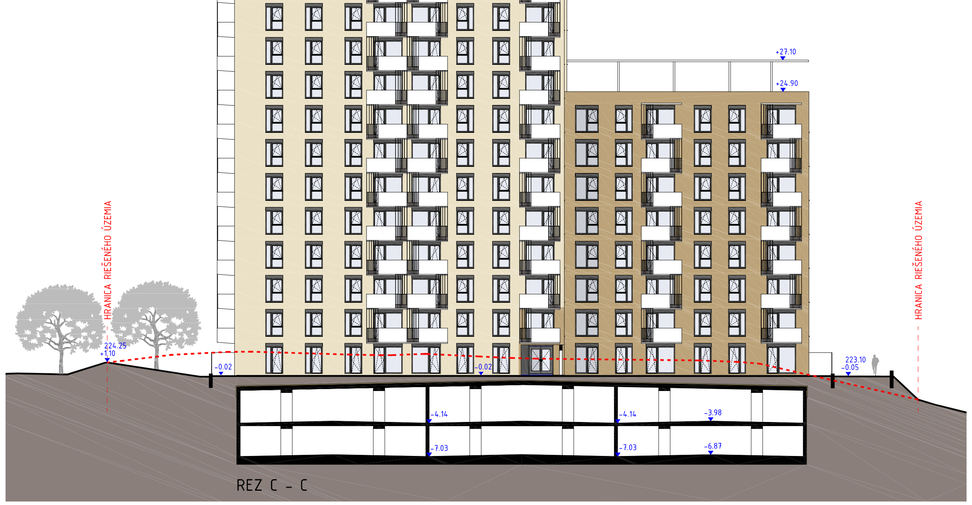


REZ C - C

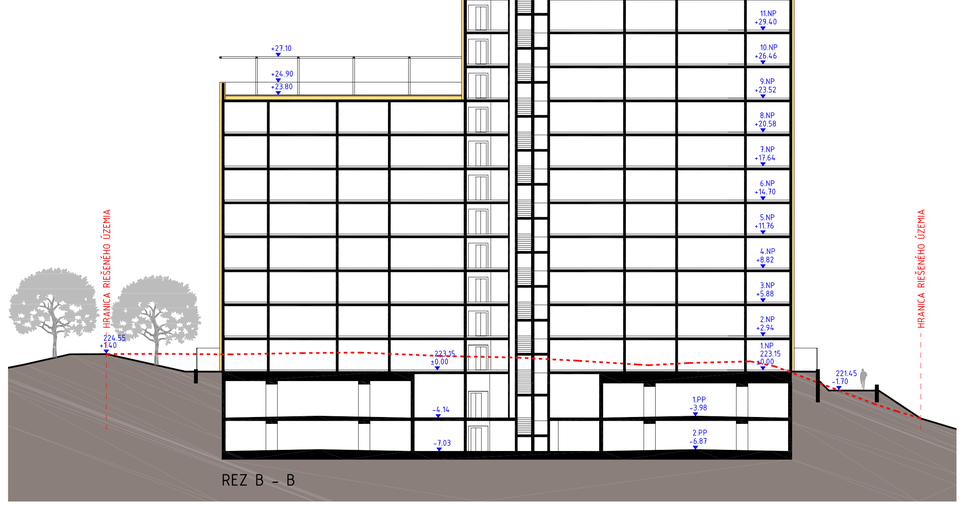

REZ B - B

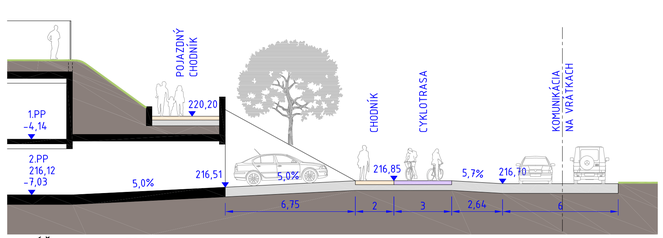

POZDĹŽNY REZ VJAZDOM 2

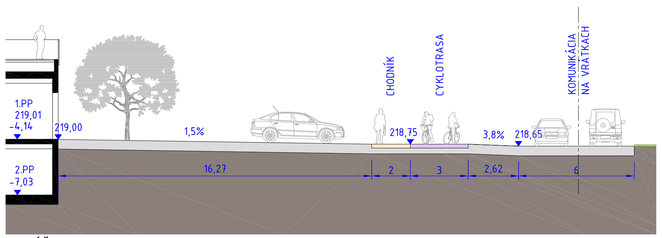

POZDĹŽNY REZ VJAZDOM 1

REV. / Rev.	DÁTUM / Datum	MENO / Name	POPIS / Beschreibung	PARÉ / Ausführung

±0,000=223,15 m.n.m.

NÁZOV A MIESTO STAVBY / Name und Platz des Baues

POLYFUNKČNÝ SÚBOR AGÁTOVÁ

NA VRÁTKACH, BRATISLAVA - DÚBRAVKA

INVESTOR / DODÁVATEĽ STAVBY / Investor / Bauherr

STRABAG REAL ESTATE — **STRABAG Real Estate s.r.o.**, Mlynské nivy 61/A, 820 15 Bratislava

KONCEPT. ARCHITEKT / Konzeptarchitekt
Dr. Ronald Mischek ZT GmbH
A-1220 Wien,
Donau City Strasse 1

GENERÁLNY PROJEKTANT / Generalplaner
A3 ARCHITEKTI s.r.o.
Vajnorská 100/B
831 04 Bratislava

AUTORI NÁVRHU / Autoren
Dipl. Ing. arch. Stephan Lassy Asboth,
Dipl. Ing. arch. Paul Huck, Dipl. Ing. arch. Andreas Klos
Ing. arch. Pavol Čechvala, Ing. arch. Oskar Mészár (A3 Architekti)

HIP / Projektarchitekt
Ing. arch. Pavol Čechvala

ZODPOVEDNÝ PROJEKTANT / haftbarer Planer
Ing. arch. Pavol Čechvala

VYPRACOVAL / erstellt
Ing. arch. Pavol Čechvala

PEČIATKA ZODP. PROJEKTANTA / Stempel des haftbarer Planer

STUPEŇ DOKUMENTÁCIE / Stufe des Dokumentation: **DOKUMENTÁCIA PRE ÚZEMNÉ ROZHODNUTIE**

ČÍSLO ZÁKAZKY / Bestellnummer: A-18-017-200

DÁTUM / Datum: 02 / 2024

STAVEBNÝ OBJEKT / Bauobjekt: -

ČASŤ / Teil: E1 POZEMNÉ OBJEKTY

NÁZOV PRÍLOHY / Zeichnungsname: **CELKOVÉ REZY**

MIERKA / Maßstab: 1 : 250

KÓD ZÁKAZKY / Kode	STUPEŇ / Stufe	STAVEBNÝ OBJEKT / Bauobjekt	ČASŤ / Teil	ČÍSLO PRÍLOHY / Zeichnung Nr.	REVÍZIA / Revision
AGAT	UR	-	E1	201	00