
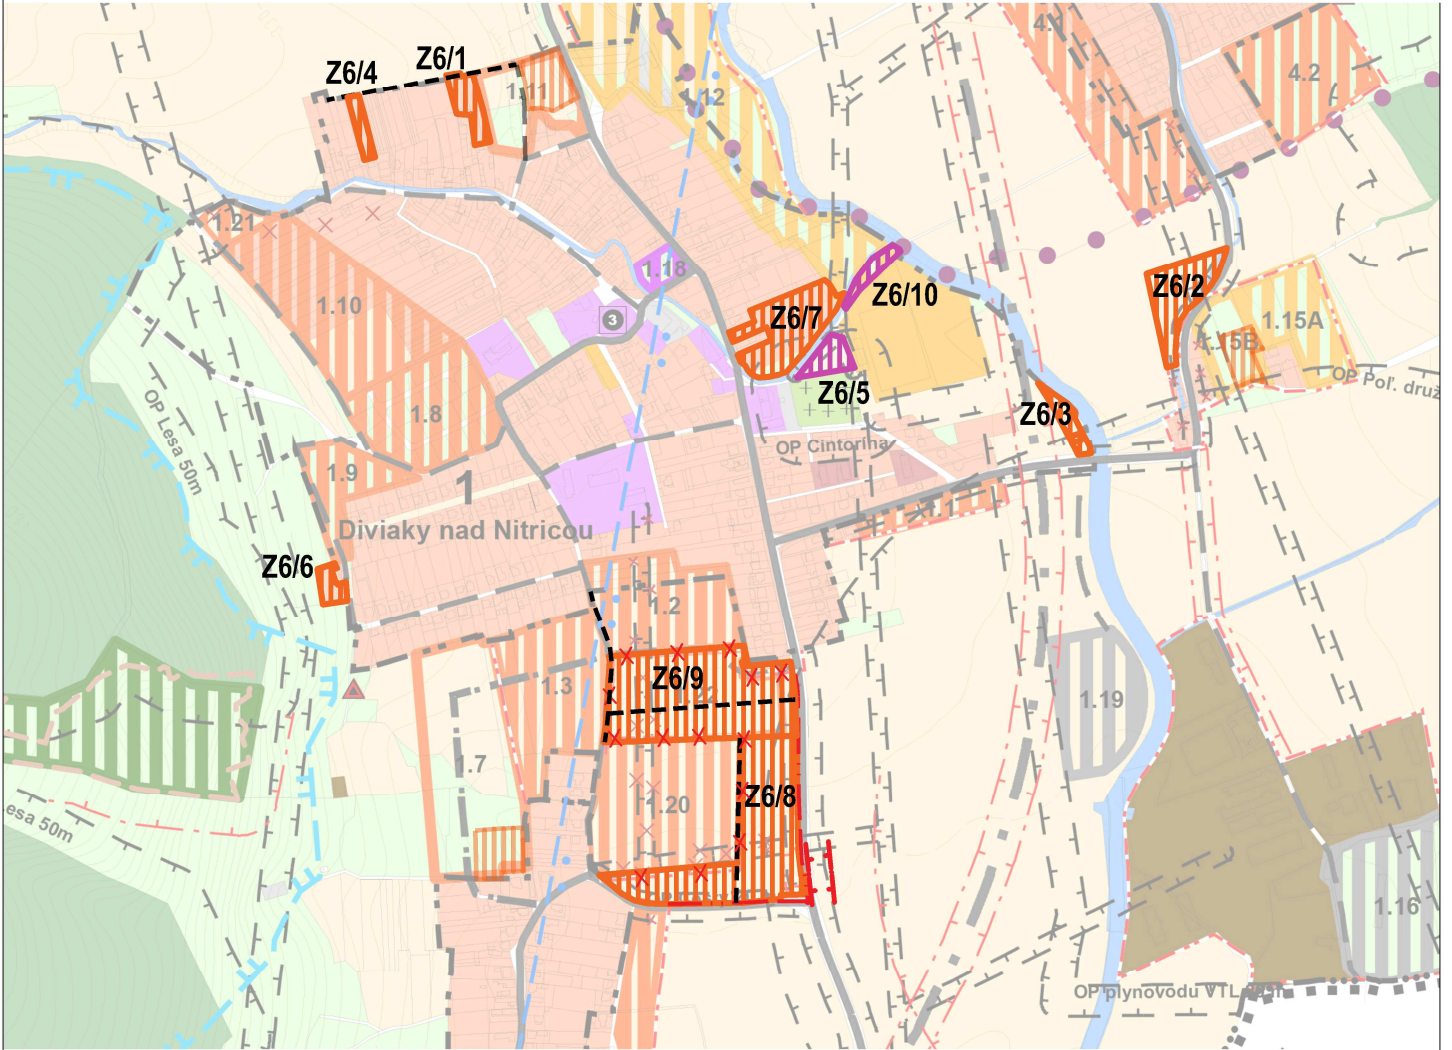


ÚZEMNÝ PLÁN OBCE DIVIAKY NAD NITRICOU

ZMENY A DOPLNKY č.6

PRIESTOROVÉ USPORIADANIE A FUNKČNÉ VYUŽITIE ÚZEMIA

SCHÉMA ÚZEMNÉHO ČLENENIA OBCE

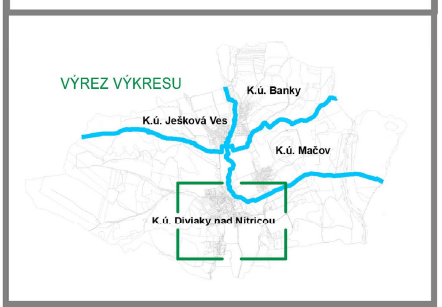

0 100 200 400 600 800 1 000 m

SPRACOVATEL:

eR STAR s.r.o.

PROJEKTOVÁ A REALITNÁ KANCELÁRIA, TEL. 048/ 429 99 08
TRIEĎA SNP č.75*974*01 BANSKÁ BYSTRICA

DÁTUM: 06.2024

ZÁK.ČÍSLO:

OBSTARÁVATEL:

Obec DIVIAKY NAD NITRICOU

SADA č.

VÝKRES č.

MIERKA

HLAVNÝ RIEŠITEĽ

Ing.arch. Jozef Sálus

číslo paré

M 1: 10 000

SPOLUPRÁCA

Ing.arch. Jana Tomeková

číslo výkresu

2A/3

1: 10 000